


# SZENTLÁSZLÓ

## TELEPÜLÉSSZERKEZETI TERV

M= 1: 8 000

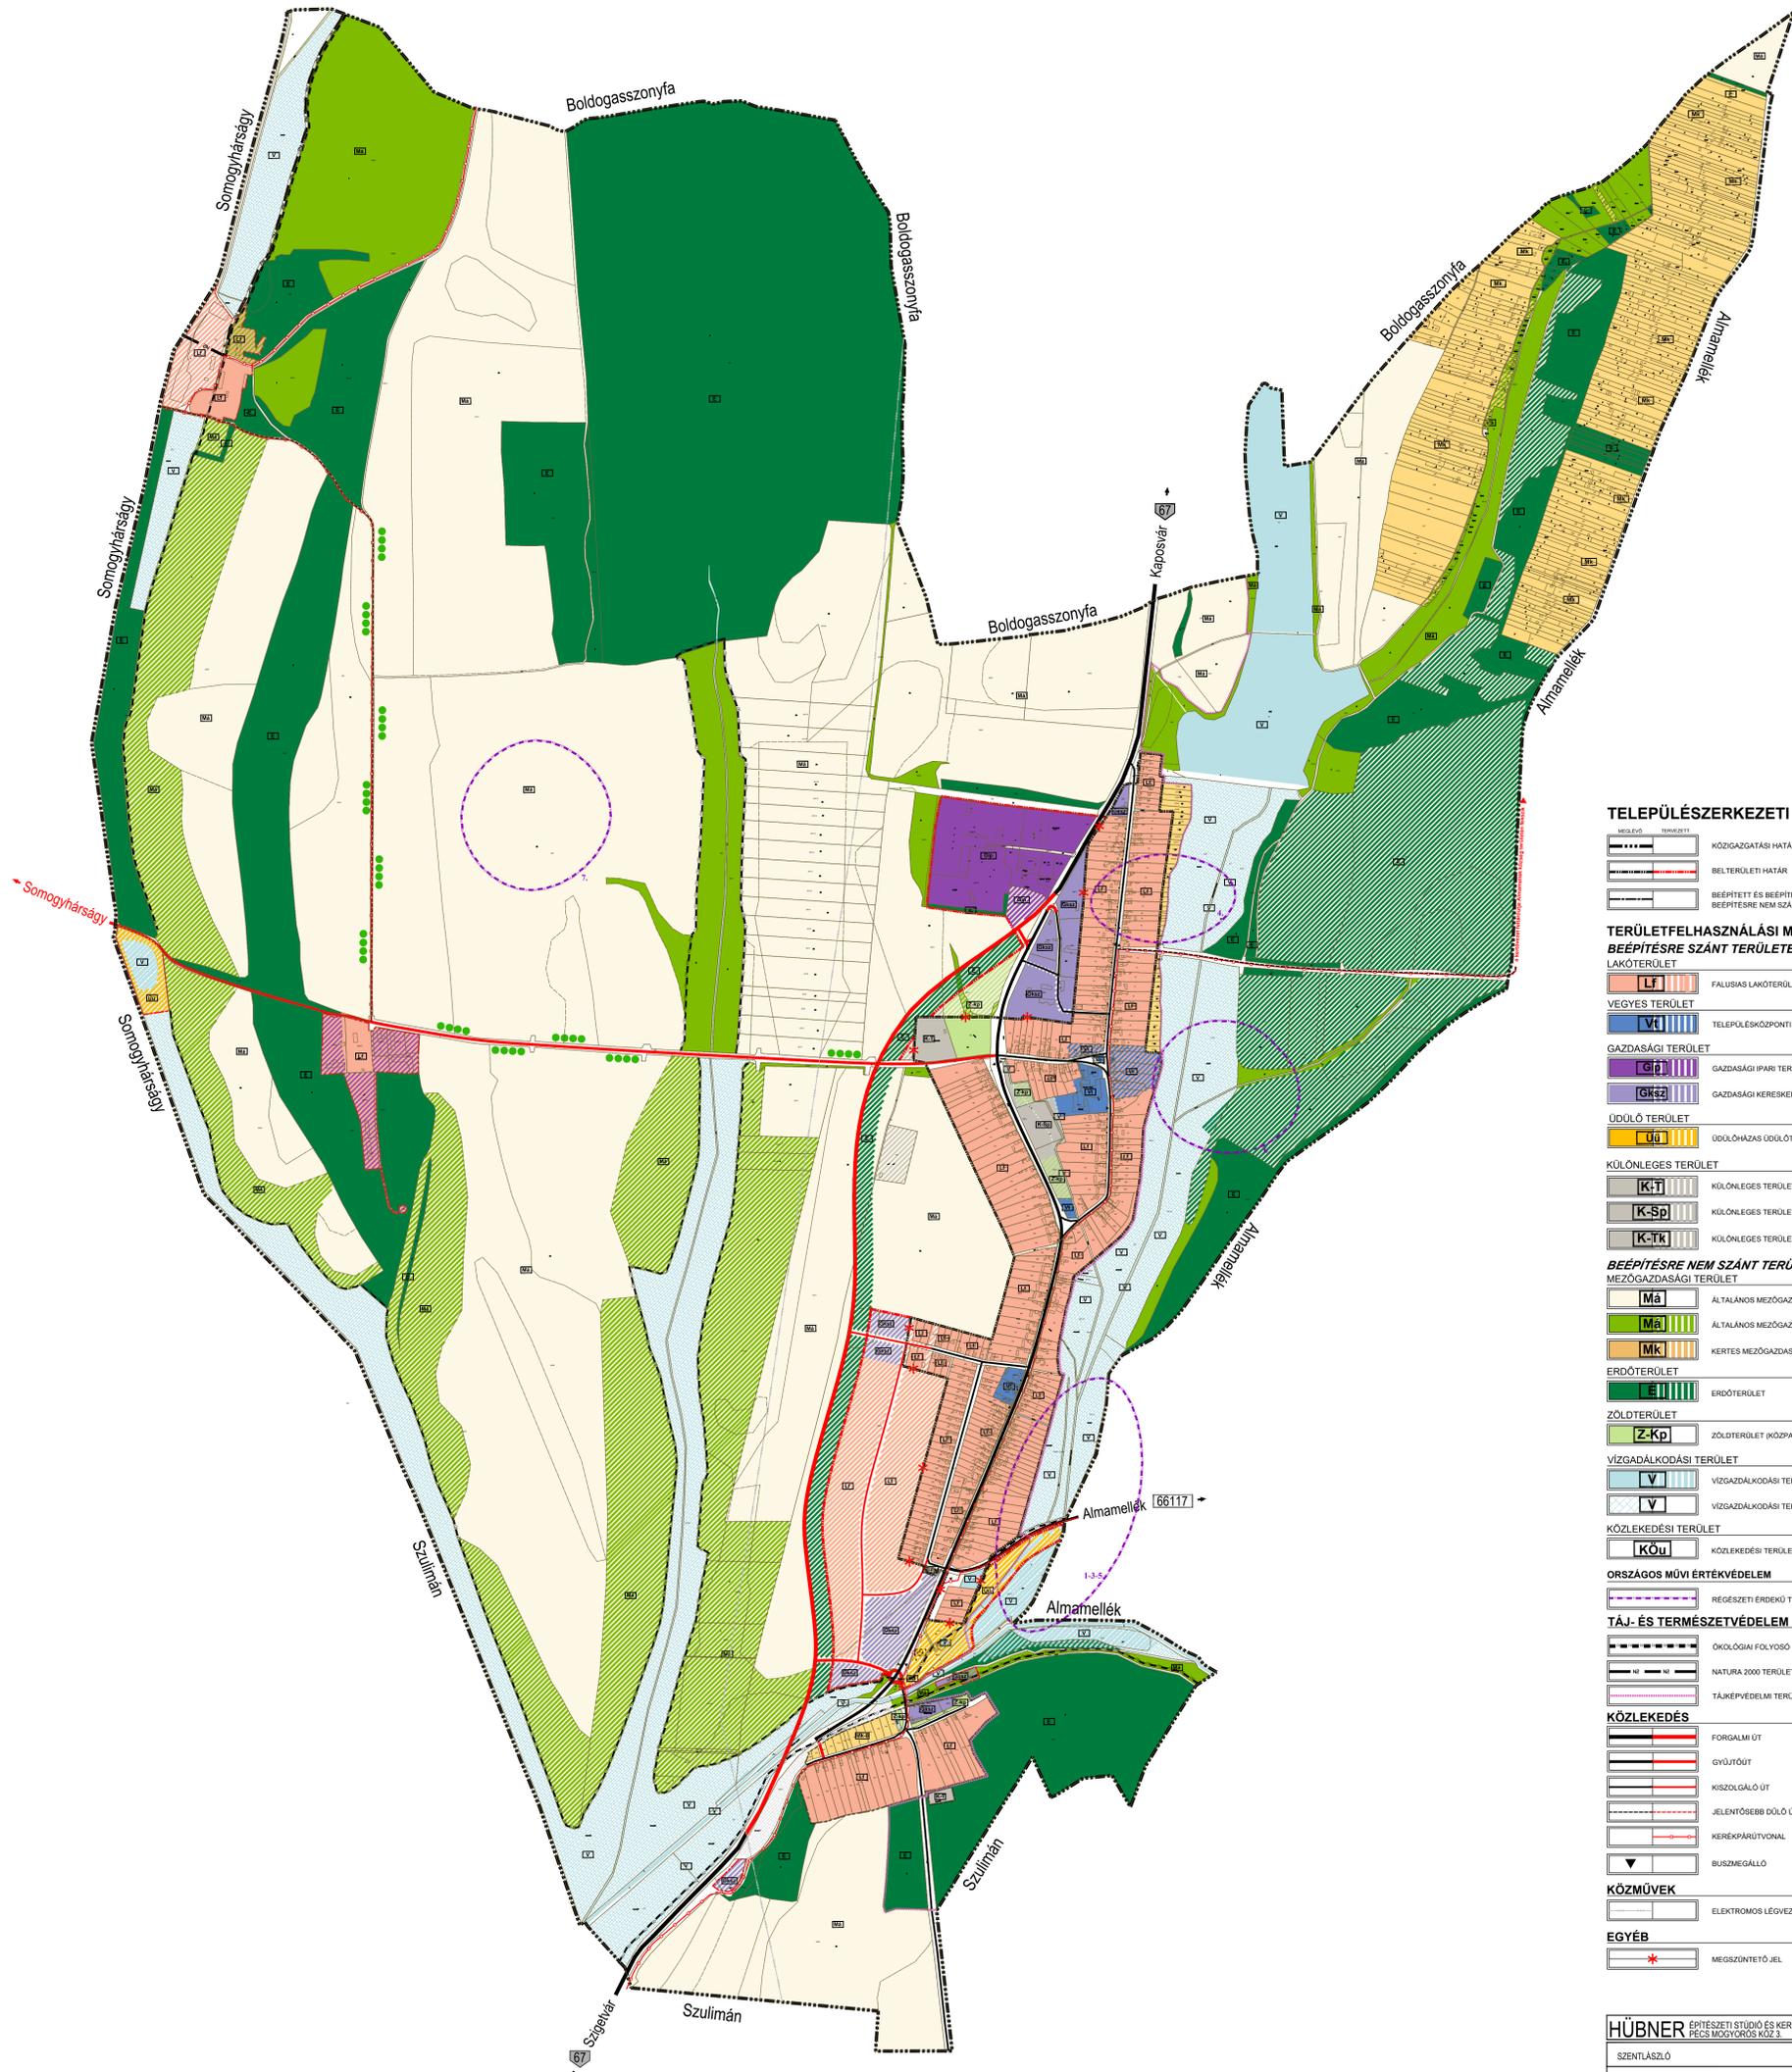

### TELEPÜLÉSSZERKEZETI TERV JELKULCSA

- KÖZIGAZGATÁSI HATÁR**
- BELTERÜLETI HATÁR**
- BÉPÍTETT ÉS BÉPÍTÉSRE SZÁNT ILL. BÉPÍTÉSRE NEM SZÁNT TERÜLETEK**
- TERÜLETFELHASZNÁLÁSI MÓDOK**
- BÉPÍTÉSRE SZÁNT TERÜLETEK**
- LAKÓTERÜLET**
- LF** FALVIAS LAKÓTERÜLET
- VEGYES TERÜLET**
- Vt** TELEPÜLÉSKÖZPONTI VEGYES TERÜLET
- GAZDASÁGI TERÜLET**
- Gsp** GAZDASÁGI IPARI TERÜLET
- Gkzj** GAZDASÁGI KERESKEDELMELI SZOLGÁLTATÓ TERÜLET
- ÜDÜLŐ TERÜLET**
- Ud** ÜDÜLŐHÁZAS ÜDÜLŐTERÜLET
- KÜLÖNLÉGES TERÜLET**
- Kt** KÜLÖNLÉGES TERÜLET (TEMETŐ)
- Ksp** KÜLÖNLÉGES TERÜLET (MULLADEKLERAKÓ)
- Ktk** KÜLÖNLÉGES TERÜLET (TÁVKÖZLESI)
- BÉPÍTÉSRE NEM SZÁNT TERÜLETEK**
- MEZŐGAZDASÁGI TERÜLET**
- Ma** ÁLTALÁNOS MEZŐGAZDASÁGI TERÜLET - SZANTÓ
- Ma** ÁLTALÁNOS MEZŐGAZDASÁGI TERÜLET - GYEP, LEGELŐ, RÉT
- Mk** KERTES MEZŐGAZDASÁGI TERÜLET
- ERDŐTERÜLET**
- E** ERDŐTERÜLET
- ZÖLDTERÜLET**
- Zkp** ZÖLDTERÜLET (KÖZPARK, KÖZKERT)
- VÍZGAZDÁLKODÁSI TERÜLET**
- V** VÍZGAZDÁLKODÁSI TERÜLET - ÁROK, PATAK, TÖLTÉS
- V** VÍZGAZDÁLKODÁSI TERÜLET - MOCSAR
- KÖZLEKÉSI TERÜLET**
- Kou** KÖZLEKÉSI TERÜLET
- ORSZÁGOS MŰVI ÉRTÉKVÉDELEM**
- REGESZETI ÉRDEKŰ TERÜLET**
- TÁJ- ÉS TERMÉSZETVÉDELEM**
- ÖKOLÓGIAI FOLYÓSÓ HATÁRA**
- NATURA 2000 TERÜLET**
- TÁJKÉPVÉDELMI TERÜLET**
- KÖZLEKÉDÉS**
- FORGALMI ÚT**
- GYŰJTŐÚT**
- KISZOLGÁLÓ ÚT**
- JELENTŐSEBB DÖLŐ ÚT**
- KERÉKPÁRUTVONAL**
- BUSZMÉGÁLLÓ**
- KÖZMŰVEK**
- ELEKTROMOS LÉGVETÉK**
- EGYÉB**
- MEGSZÜNTETŐ JEL**

<b>HÜBNER</b> ÉPÍTÉSZETI STÚDIÓ ÉS KER. KFT PECS MÓGYORÓK KÖZ 3.	16/ 2004
SZENTLÁSZLÓ	TSZT
TELEPÜLÉSSZERKEZETI TERV	M= 1: 8 000
2005. 05.	

A TERV AZ HÜBNER TERVEZŐ KFT SZELLEMI TERMÉKE, SZERZŐI JOG VÉDELME ALATT ÁLL. ALKALOM TÖRTÉNÉSEK FOLYAMATÁBAN FELHASZNÁLÁSÁVAL KÉRDÉS, AMI MEGTÁRINTÁST KÖRÖLLET. 0710-204-104