


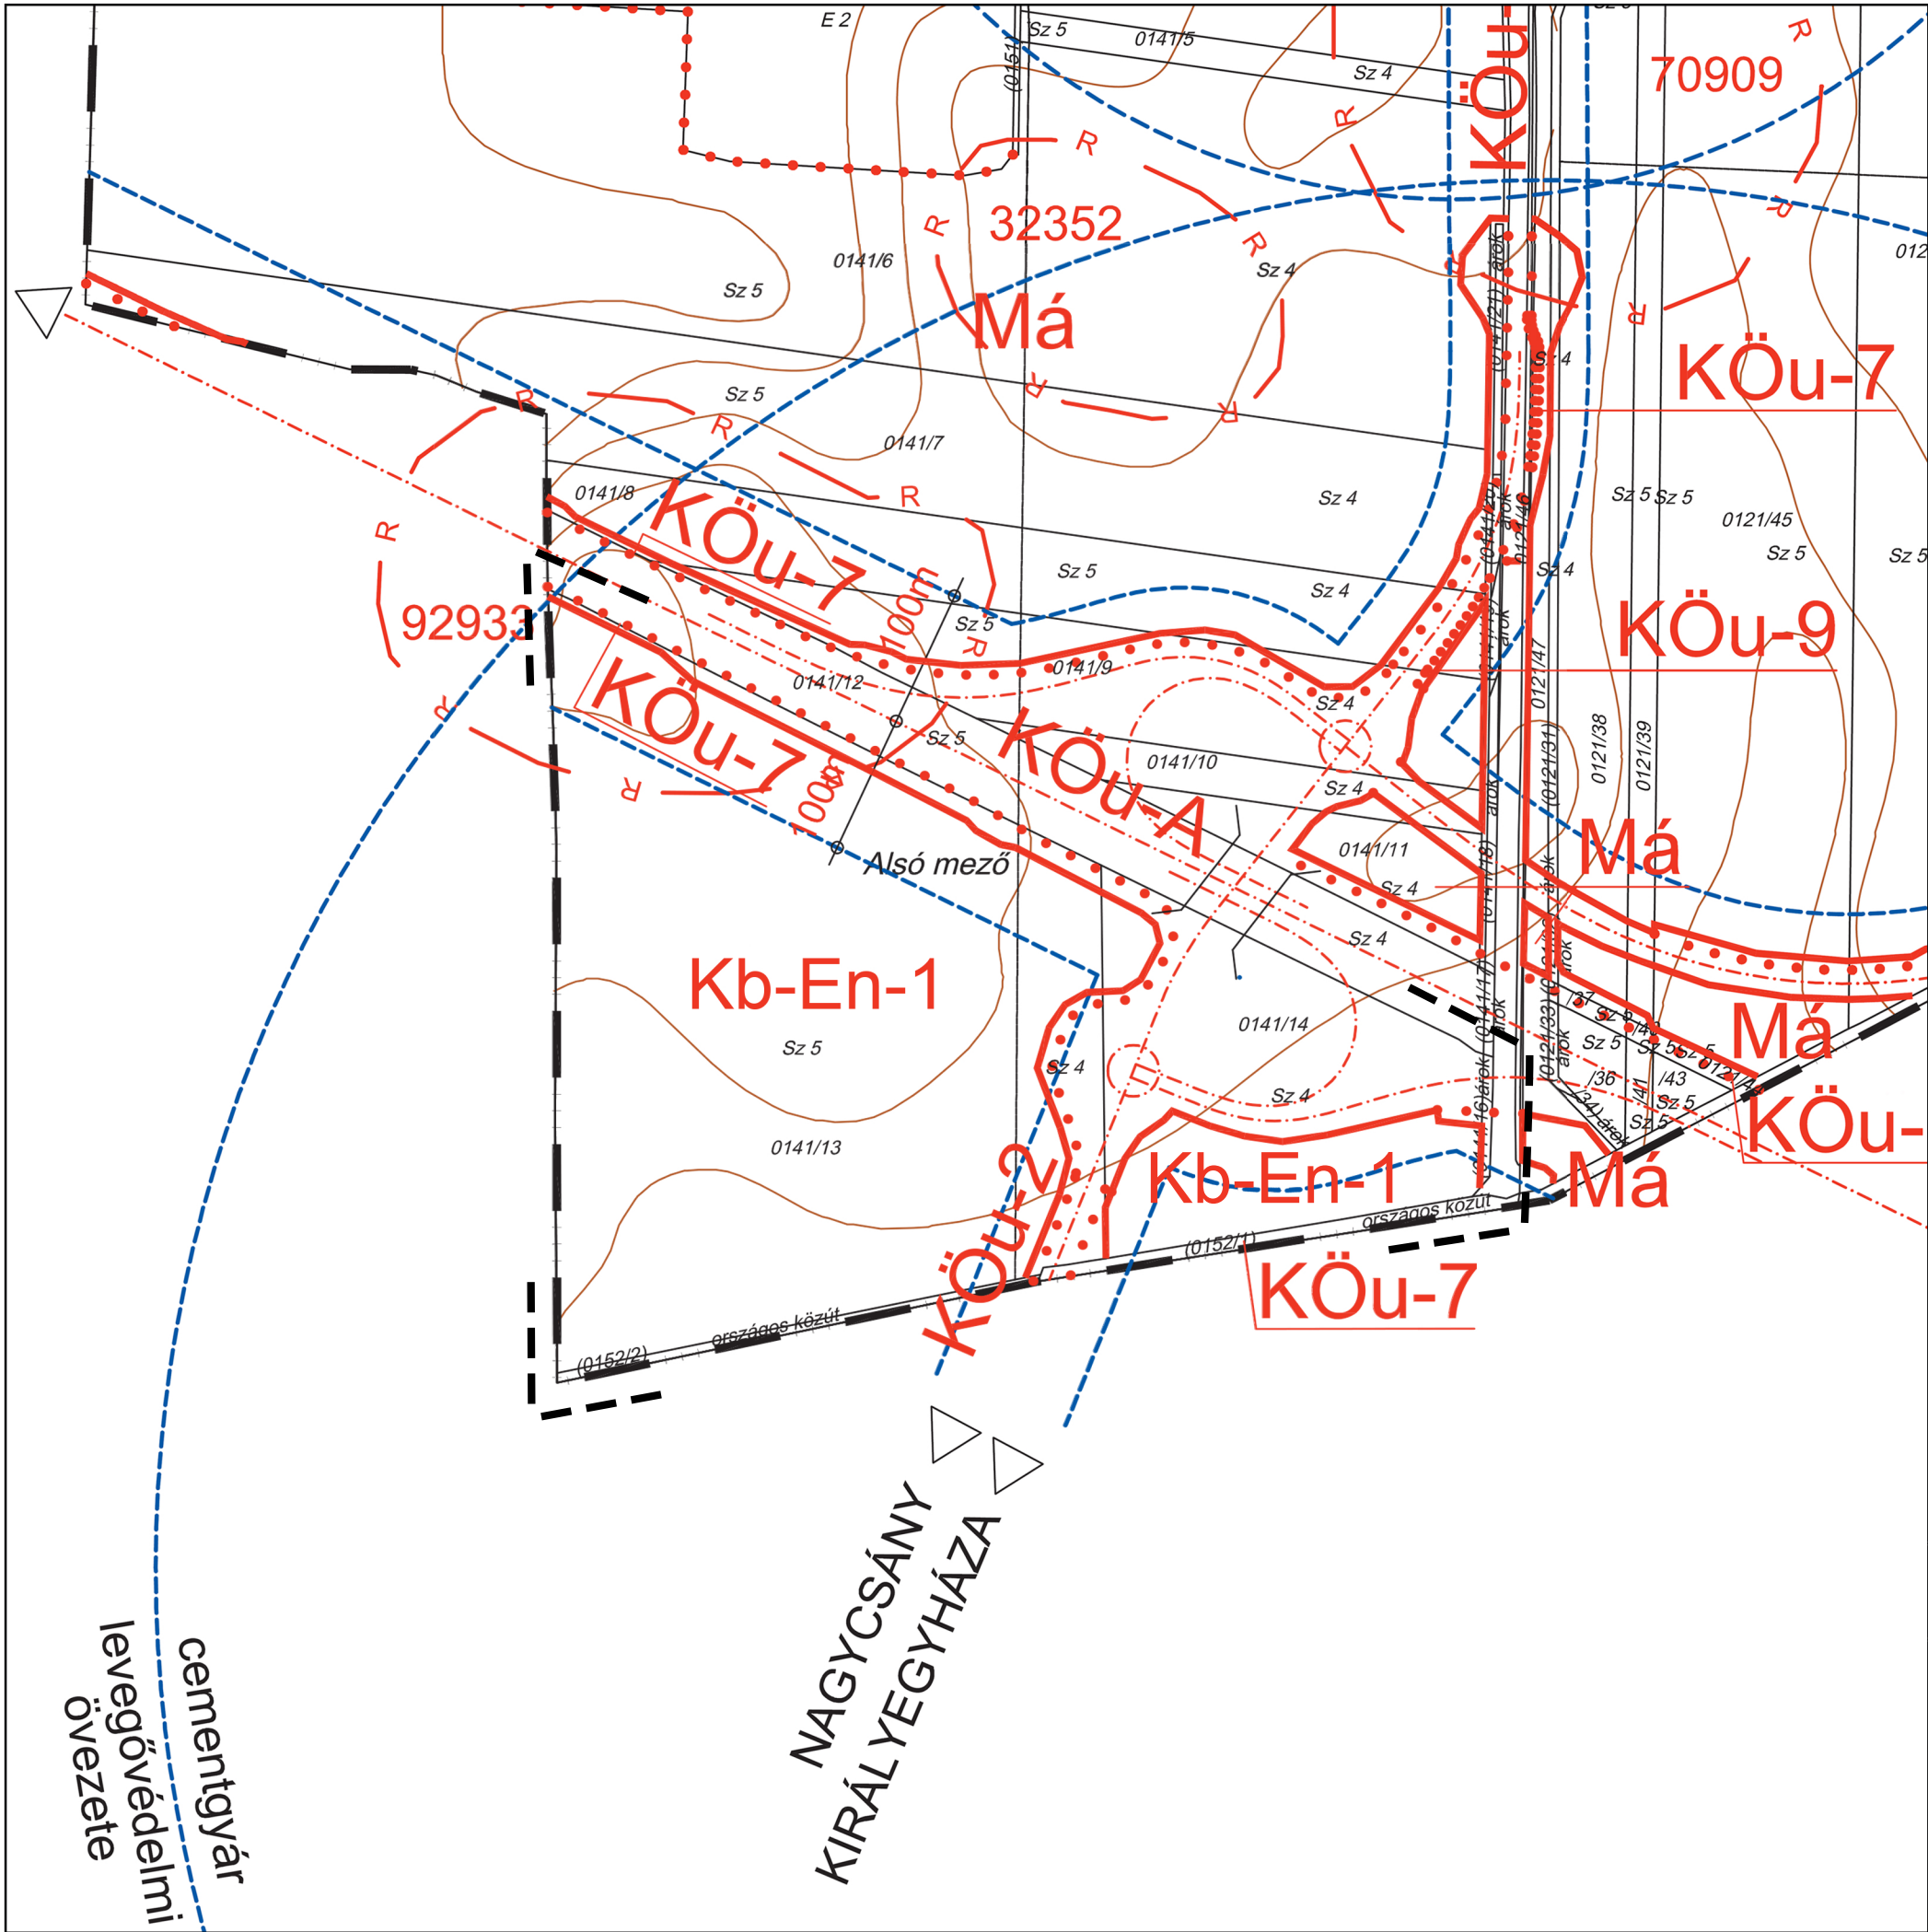

## JELMAGYARÁZAT

- TERVMÓDOSÍTÁS HATÁRA
- KÖZIGAZGATÁSI HATÁR
- ÉPÍTÉSI ÖVEZET, ÖVEZET HATÁRA
- TERVEZETT ÚT  
IRÁNYADÓ TENGELYVONALA
- Kb-En-1  
KÜLÖNLEGES BEÉPÍTÉSRE NEM  
SZÁNT TERÜLET MEGÚJULÓ ENERGIA-  
FORRÁSOK HASZNOSÍTÁSÁRA
- Köu-A  
KÖZLEKEDÉSI TERÜLET -  
GYORSFORGALMI ÚT
- Köu-2  
KÖZÜTI KÖZLEKEDÉSI TERÜLET  
ORSZÁGOS MELLÉKÚT
- Köu-7  
KÖZÜTI KÖZLEKEDÉSI TERÜLET  
EGYÉB KÖZÚT
- R  
RÉGÉSZETI LELŐHELY
- VÉDŐTÁVOLSÁG, VÉDŐÖVEZET,  
BIZTONSÁGI ÖVEZET

KÉSZÜLT AZ ÁLLAMI ALAPADATOK FELHASZNÁLÁSÁVAL



Szentlőrinc Város Önkormányzata Képviselő-testületének  
.....rendelete a helyi építési szabályzatról szóló  
19/2018. (X. 11.) önkormányzati rendelet módosításáról

### 1. MELLÉKLET

Tervező: IMMO-CENTER TERVEZŐ ÉS TANÁCSADÓ BT.  
1025 Budapest, Felső Zöldmáli utca 54.

Településrendezés: Nádai Brigitta K/1, TT/1, TK 01-5049  
Schild Beáta Dorottya TT 13-1680  
Rácz Bálint TT 13-1686

Közművesítés: Hanczár Zsoltné TV, TE, TH 01-2418  
Bíró Attila VZ-TEL 01-2456

SZT-T

LÉPTÉK: 1 : 5000  
DÁTUM: 2022. ÁPRILIS