



SZENTLŐRINC VÁROS SZABÁLYOZÁSI TERVE - MÓDOSÍTÁS

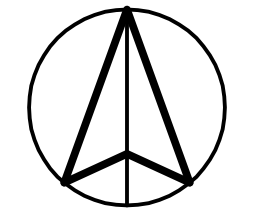

M=1:4000

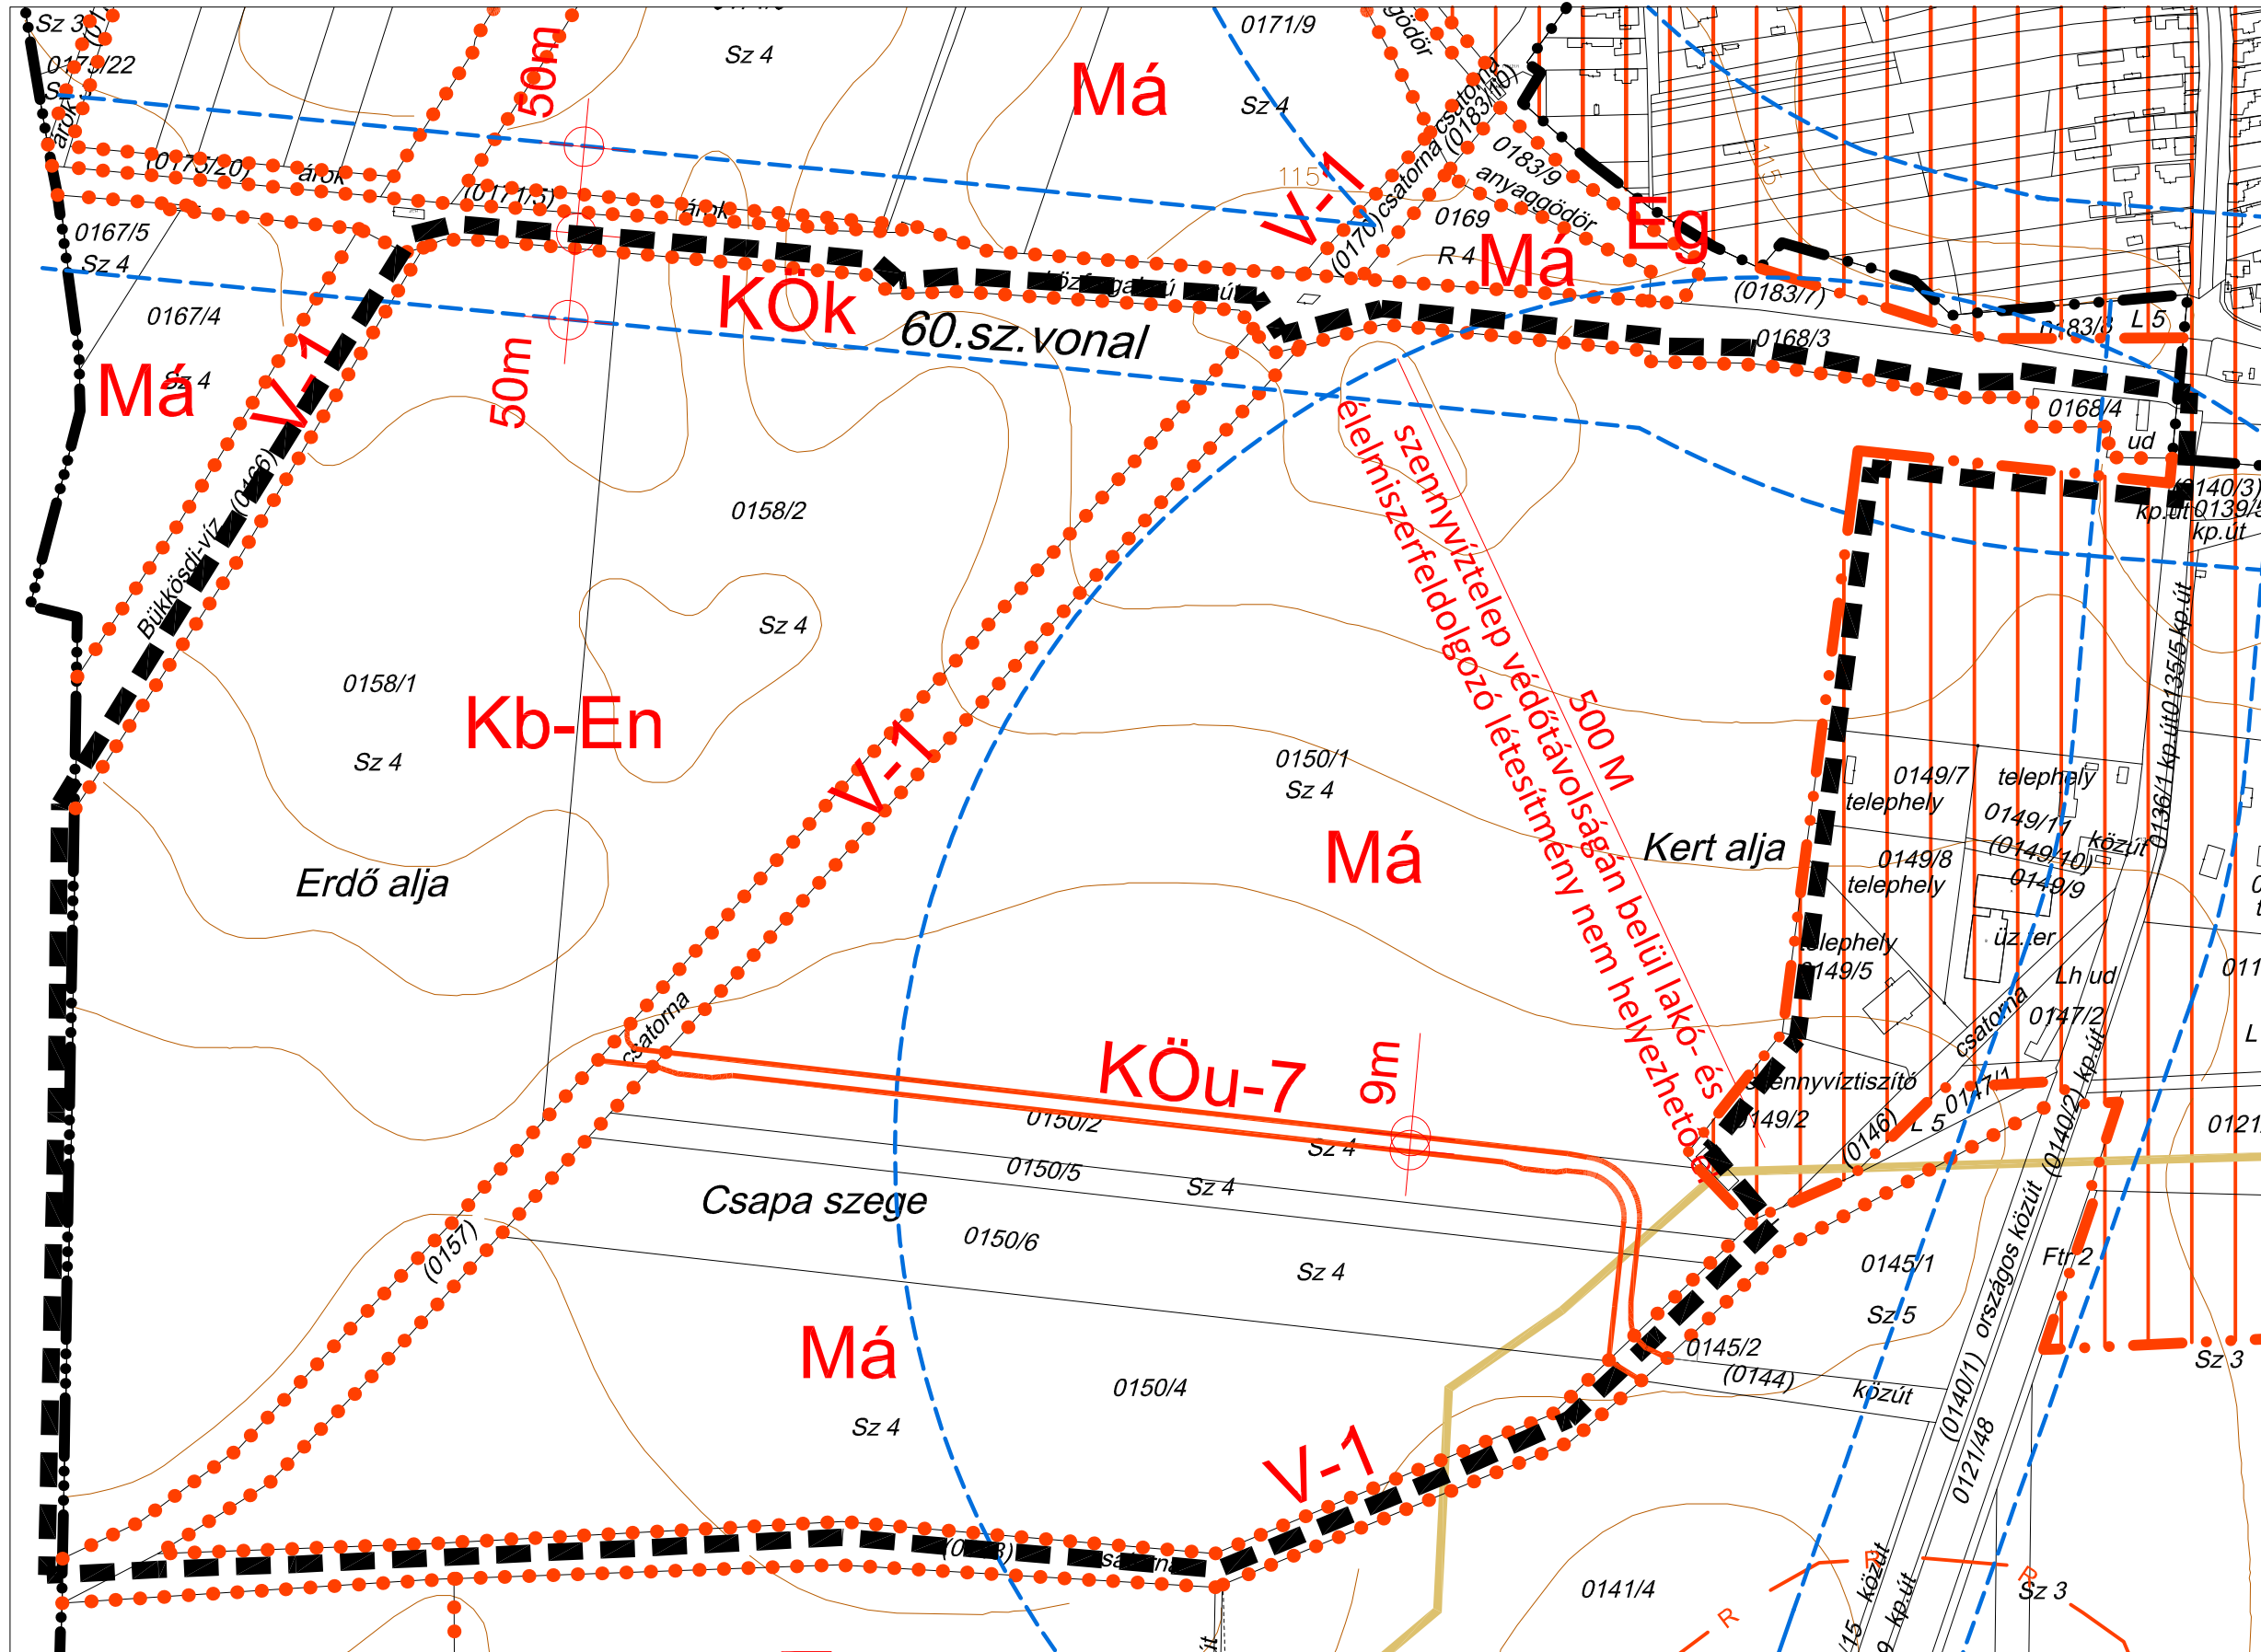

1. MELLÉKLET

Szentlőrinc Város Önkormányzata Képviselő-testületének
a helyi építési szabályzatról szóló
„/2021.(.....) Önkormányzati rendelethez

JELMAGYARÁZAT ÁLTALÁNOS ELEMEEK

- KÖZIGAZGATÁSI HATÁR
- MEGLÉVŐ BELTERÜLETI HATÁR
- TERVEZETT BELTERÜLETI HATÁR
- SZABÁLYOZÁSI VONAL
- ÉPÍTÉSI ÖVEZET, ÖVEZET HATÁRA

TERÜLETFELHASZNÁLÁSI MÓDOK BÉÉPÍTÉSRE NEM SZÁNT TERÜLETEK

- KÖZLEKEDÉSI TERÜLET - ORSZÁGOS MELLÉKÚT
- KÖZLEKEDÉSI TERÜLET - EGYÉB KÖZÚT, MEZŐGAZDASÁGI FELTÁRÓ ÚT
- KÖZLEKEDÉSI TERÜLET - VASÚT
- GAZDASÁGI ERDŐ
- ÁLTALÁNOS MEZŐGAZDASÁGI TERÜLET
- VÍZGAZDÁLKODÁSI TERÜLET - ÁLLANDÓ VÍZFOLYÁS, JELENTŐS ÁROK
- KÜLÖNLEGES BÉÉPÍTÉSRE NEM SZÁNT TERÜLET
MEGÚJULÓ ENERGIAFORRÁSOK HASZNOSÍTÁSÁRA

KULTURÁLIS ÖRÖKSÉGVÉDELME

- RÉGÉSZETI LELOHÉLY

KÖRNYEZETVÉDELME

- VÉDŐTÁVOLSÁG, VÉDŐÖVEZET, BIZTONSÁGI ÖVEZET

SZENTLŐRINC KÖZIGAZGATÁSI TERÜLETÉT ÉRINTŐ TERÜLETRENDEZÉSI TERVI ÖVEZETEK

- KIVÁLÓ TERMŐHELYI ADOTTSÁGÚ SZÁNTÓTERÜLET ÖVEZETE

EGYÉB JELEK

- KÜLÖN TERVLAPON SZABÁLYOZOTT TERÜLET
- TERVEZÉSI TERÜLET HATÁRA

KÉSZÜLT AZ ÁLLAMI ALAPADATOK FELHASZNÁLÁSÁVAL

KOKAS ÉS TÁRSA TERVEZŐ KFT. ÉPÍTÉSZ ÉS TELEPÜLÉSTERVEZŐ IRODA			
Tel/Fax: 72324-228	Iroda: 7224 Pécs, Budaígy A. u. 1.	Létszám: 7227 Pécs, Hármasgát ut.6.	E-mail: kukasiroda@gmail.com
TERVEZŐI MUNKÁK MEGNEVEZÉSE:	RAJZ MEGNEVEZÉSE:		
SZENTLŐRINC TELEPÜLÉSTERVEZÉSI ESZKÖZEI	SZM-1		
SZABÁLYOZÁSI TERV - MÓDOSÍTÁS	M=1:4000		
FELELŐSÉG:	DÁTUM: 2021.07.		
TT-2121	TELEPÜLÉSTERVEZŐ: PAP ZSUZSA (TT1-2021/09)		