



SZENTLŐRINC VÁROS

TELEPÜLÉSSZERKEZETI TERVE - MÓDOSÍTÁS

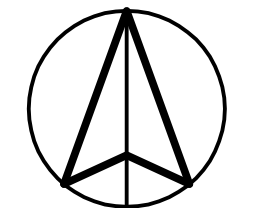

M=1:4000

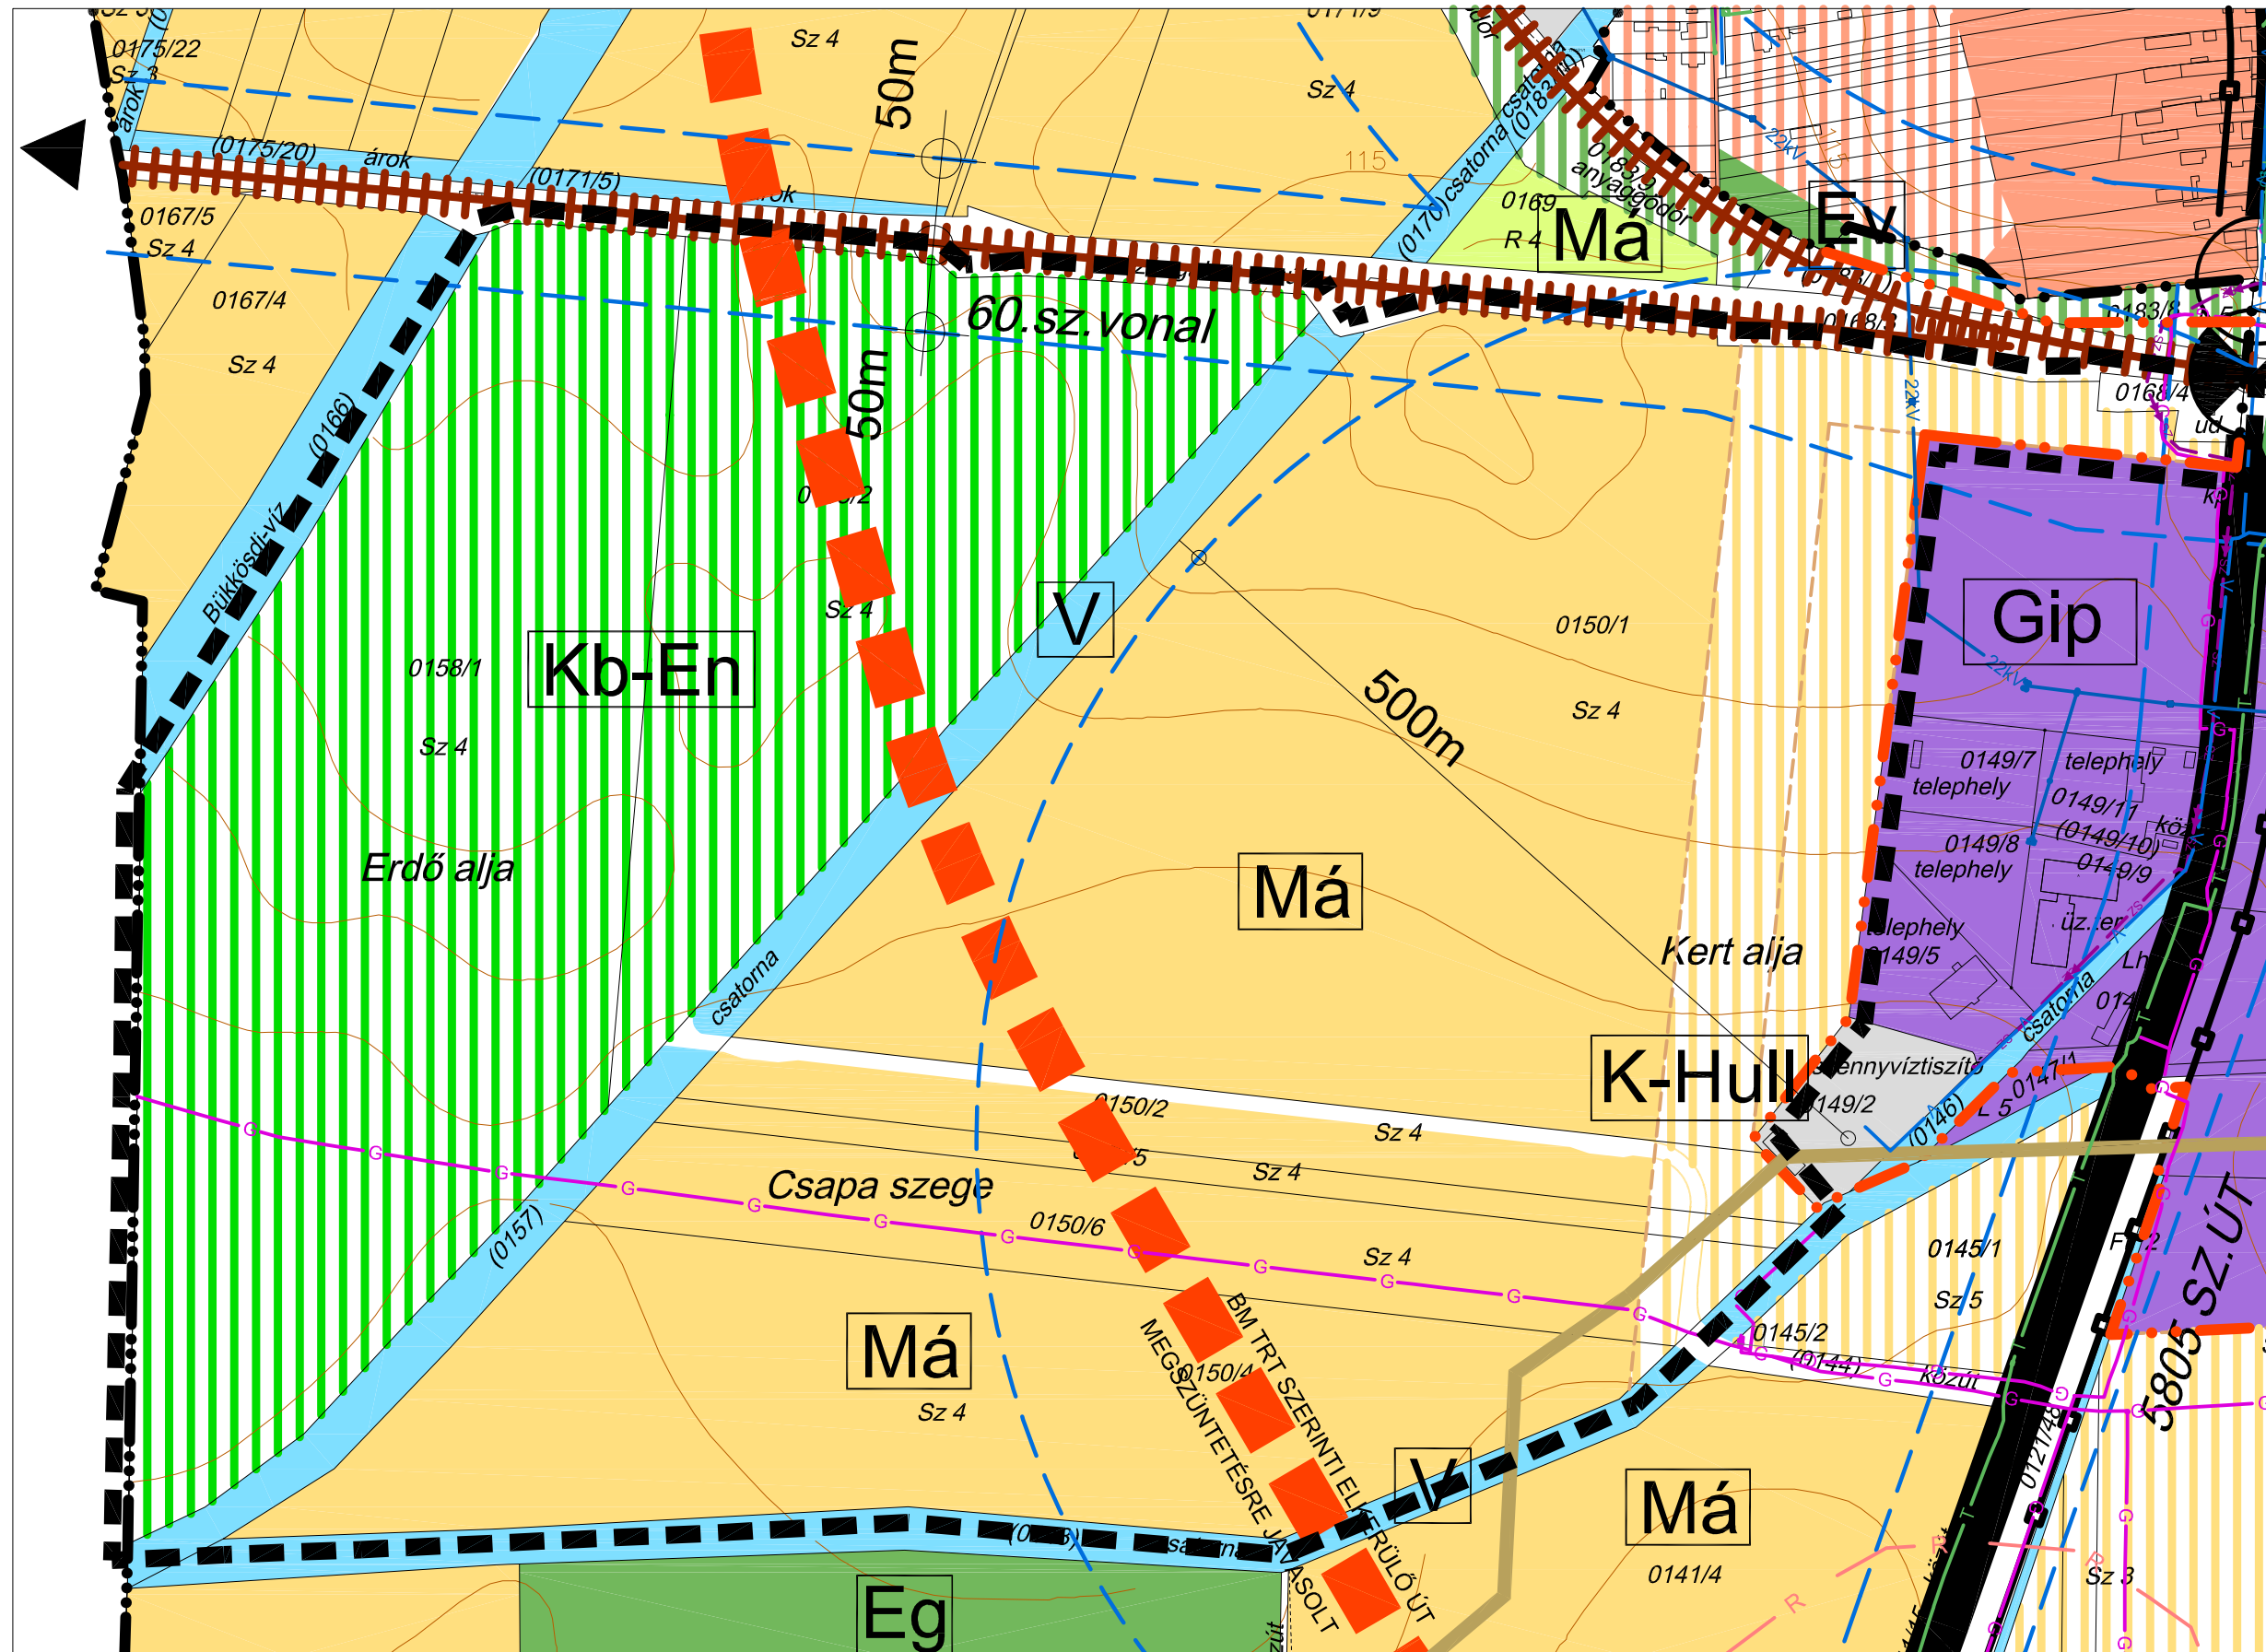

1. MELLÉKLET

Szentlőrinc Város Önkormányzata Képviselő-testületének a településszerkezeti terv módosításáról szóló .../2021.(.....) KT határozatához

ÁLTALÁNOS ELEMÉK		
MEGLÉVŐ	TERVEZETT	
		KÖZIGAZGATÁSI HATÁR
		BELTERÜLETI HATÁR
TERÜLETFELHASZNÁLÁSI MÓDOK		
BEÉPÍTÉSRE SZÁNT TERÜLETEK		
MEGLÉVŐ	VÁLTOZÁS	
		KISVÁROSIAS LAKÓTERÜLET
		IPARI GAZDASÁGI TERÜLET
		KÜLÖNLEGES TERÜLET HULLADÉKGAZDÁLKODÁSI CELRA
BEÉPÍTÉSRE NEM SZÁNT TERÜLETEK		
		GAZDASÁGI RENDELTERESÜ ERDŐTERÜLET
		VEDELMI RENDELTERESÜ ERDŐTERÜLET
		ÁLTALÁNOS MEZŐGAZDASÁGI TERÜLET ÁLTALÁNOS HASZNÁLATTAL (SZÁNTÓ, SZŐLŐ)
		ÁLTALÁNOS MEZŐGAZDASÁGI TERÜLET KORLÁTOZOTT HASZNÁLATTAL (RÉT, LEGELŐ)
		VÍZGAZDÁLKODÁSI TERÜLET
		KÜLÖNLEGES BEÉPÍTÉSRE NEM SZÁNT TERÜLET MEGJÚLÓ ENERGIAFORRÁS HASZNOSÍTÁSÁRA
KÖZLEKEDÉS		
MEGLÉVŐ	TERVEZETT	
		ORSZÁGOS MELLÉKÚT (ÖSSZEKÖTŐ ÚT, BEKÖTŐÚT, ÁLLOMÁSHOZ VEZETŐ ÚT)
		KERÉKPÁRÚT
		VASÚT
		SZINTBENI VASÚTI KERESZTVEZÉS
		SZINTBENI KÖZÚTI CSOMÓPONT
KULTURÁLIS ÖRÖKSÉGVÉDELME		
		RÉGÉSZETI LELŐHELY HATÁRA
KÖRNYEZETVÉDELME		
		VÉDŐTÁVOLSÁG, VÉDŐÖVEZET, BIZTONSÁGI ÖVEZET
SZENTLŐRINC KÖZIGAZGATÁSI TERÜLETÉT ÉRINTŐ TERÜLETRENDEZÉSI TERVI ÖVEZETEK		
		KIVÁLÓ TERMŐHELYI ADOTTSÁGÚ SZÁNTÓTERÜLET ÖVEZETE
EGYÉB JELEK		
		TERVEZÉSI TERÜLET HATÁRA

KÉSZÜLT AZ ÁLLAMI ALAPADATOK FELHASZNÁLÁSÁVAL

KOKAS ÉS TÁRSA TERVEZŐ KFT.			
ÉPÍTÉSZ ÉS TELEPÜLÉSTERVEZŐ IRODA			
Tárfac: 12204/2021	Indo: 7627 Pecs, Birtal Magi A. u. 1.	Lévi: 7627 Pecs, Horváthgát ut. 90.	E-mail: kokas@kokas.hu
SZAKGÉP TERVEZŐ:	MEGVALÓSÍTÓ:	ELŐTERVEZŐ:	RAJZSZAKS:
SZENTLŐRINC TELEPÜLÉSTERVEZÉSI ESZKÖZEI		TMA-1	
RAJZ MEGNEVEZÉSE:		LEPTÉK:	
TELEPÜLÉSSZERKEZETI TERV - MÓDOSÍTÁS		M=1:4000	
JELZÓSZÁM:	Tervező: <i>Félpórhely</i>		DÁTUM:
TT-2121	TELEPÜLÉSTERVEZŐ: PÁP ZSUZSÁ (TT1-436176)		2021.07.