

ÜJPETRE SZABÁLYOZÁSI TERVE MÓDOSÍTÁS

TERVMÓDOSÍTÁS HATÁRA

MEGLÉVŐ BELTERÜLETI HATÁR

TERVEZETT BELTERÜLETI HATÁR

SZABÁLYOZÁSI VONAL

TERÜLETELFELHASZNÁLÁSI EGYSÉG HATÁRA

BEÜLTETÉSI KÖTELEZETTSÉG

FALUSIAS LAKÓTERÜLET

Lf

KERESKEDELMI, SZOLGÁLTATÓ
GAZDASÁGI TERÜLET

Gksz

IPARI GAZDASÁGI TERÜLET - EGYÉB IPARI TERÜLET

Gip -E



KÜLÖNLÉGES TERÜLET
SPORTOLÁSI CÉLRA

ksp

9. SZÁMÚ MELLÉKLET
Üjpetre Község Önkormányzata Képviselő-testületének
6/2004. (III. 15.) Önkormányzati rendeletéhez

KÉSZÜLT AZ ÁLLAMI ALAPADATOK FELHASZNÁLÁSÁVAL

KOKAS ÉS TÁRSA TERVEZŐ KFT. ÉPÍTÉSZ ÉS TELEPÜLÉSTERVEZŐ IRODA			
Tel/fax: 72024-326	Iroda: 7204 Pécs, Budai Nagy A. u. 1.	Létesítő: 7207 Pécs, Hent-hegy út 66.	E-mail: kokas@ninfocomp.hu
SZAKÁGI TERVEZŐK:	MUNKÁ MEGNEVEZÉSE:	RAJZ MEGNEVEZÉSE:	RAJZSZÁM:
	ÜJPETRE TELEPÜLÉSRENDÉZÉSI TERVEI	V-2-M1/1/	
	SZABÁLYOZÁSI TERV MÓDOSÍTÁSA	M 1:2000	
	JELDÖSZÁM:	DÁTUM:	
TT-1103	TELEPÜLÉSTERVEZŐ: PAF ZSUZSA (TT-142-0179/2001)	2011.06.	

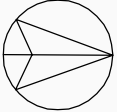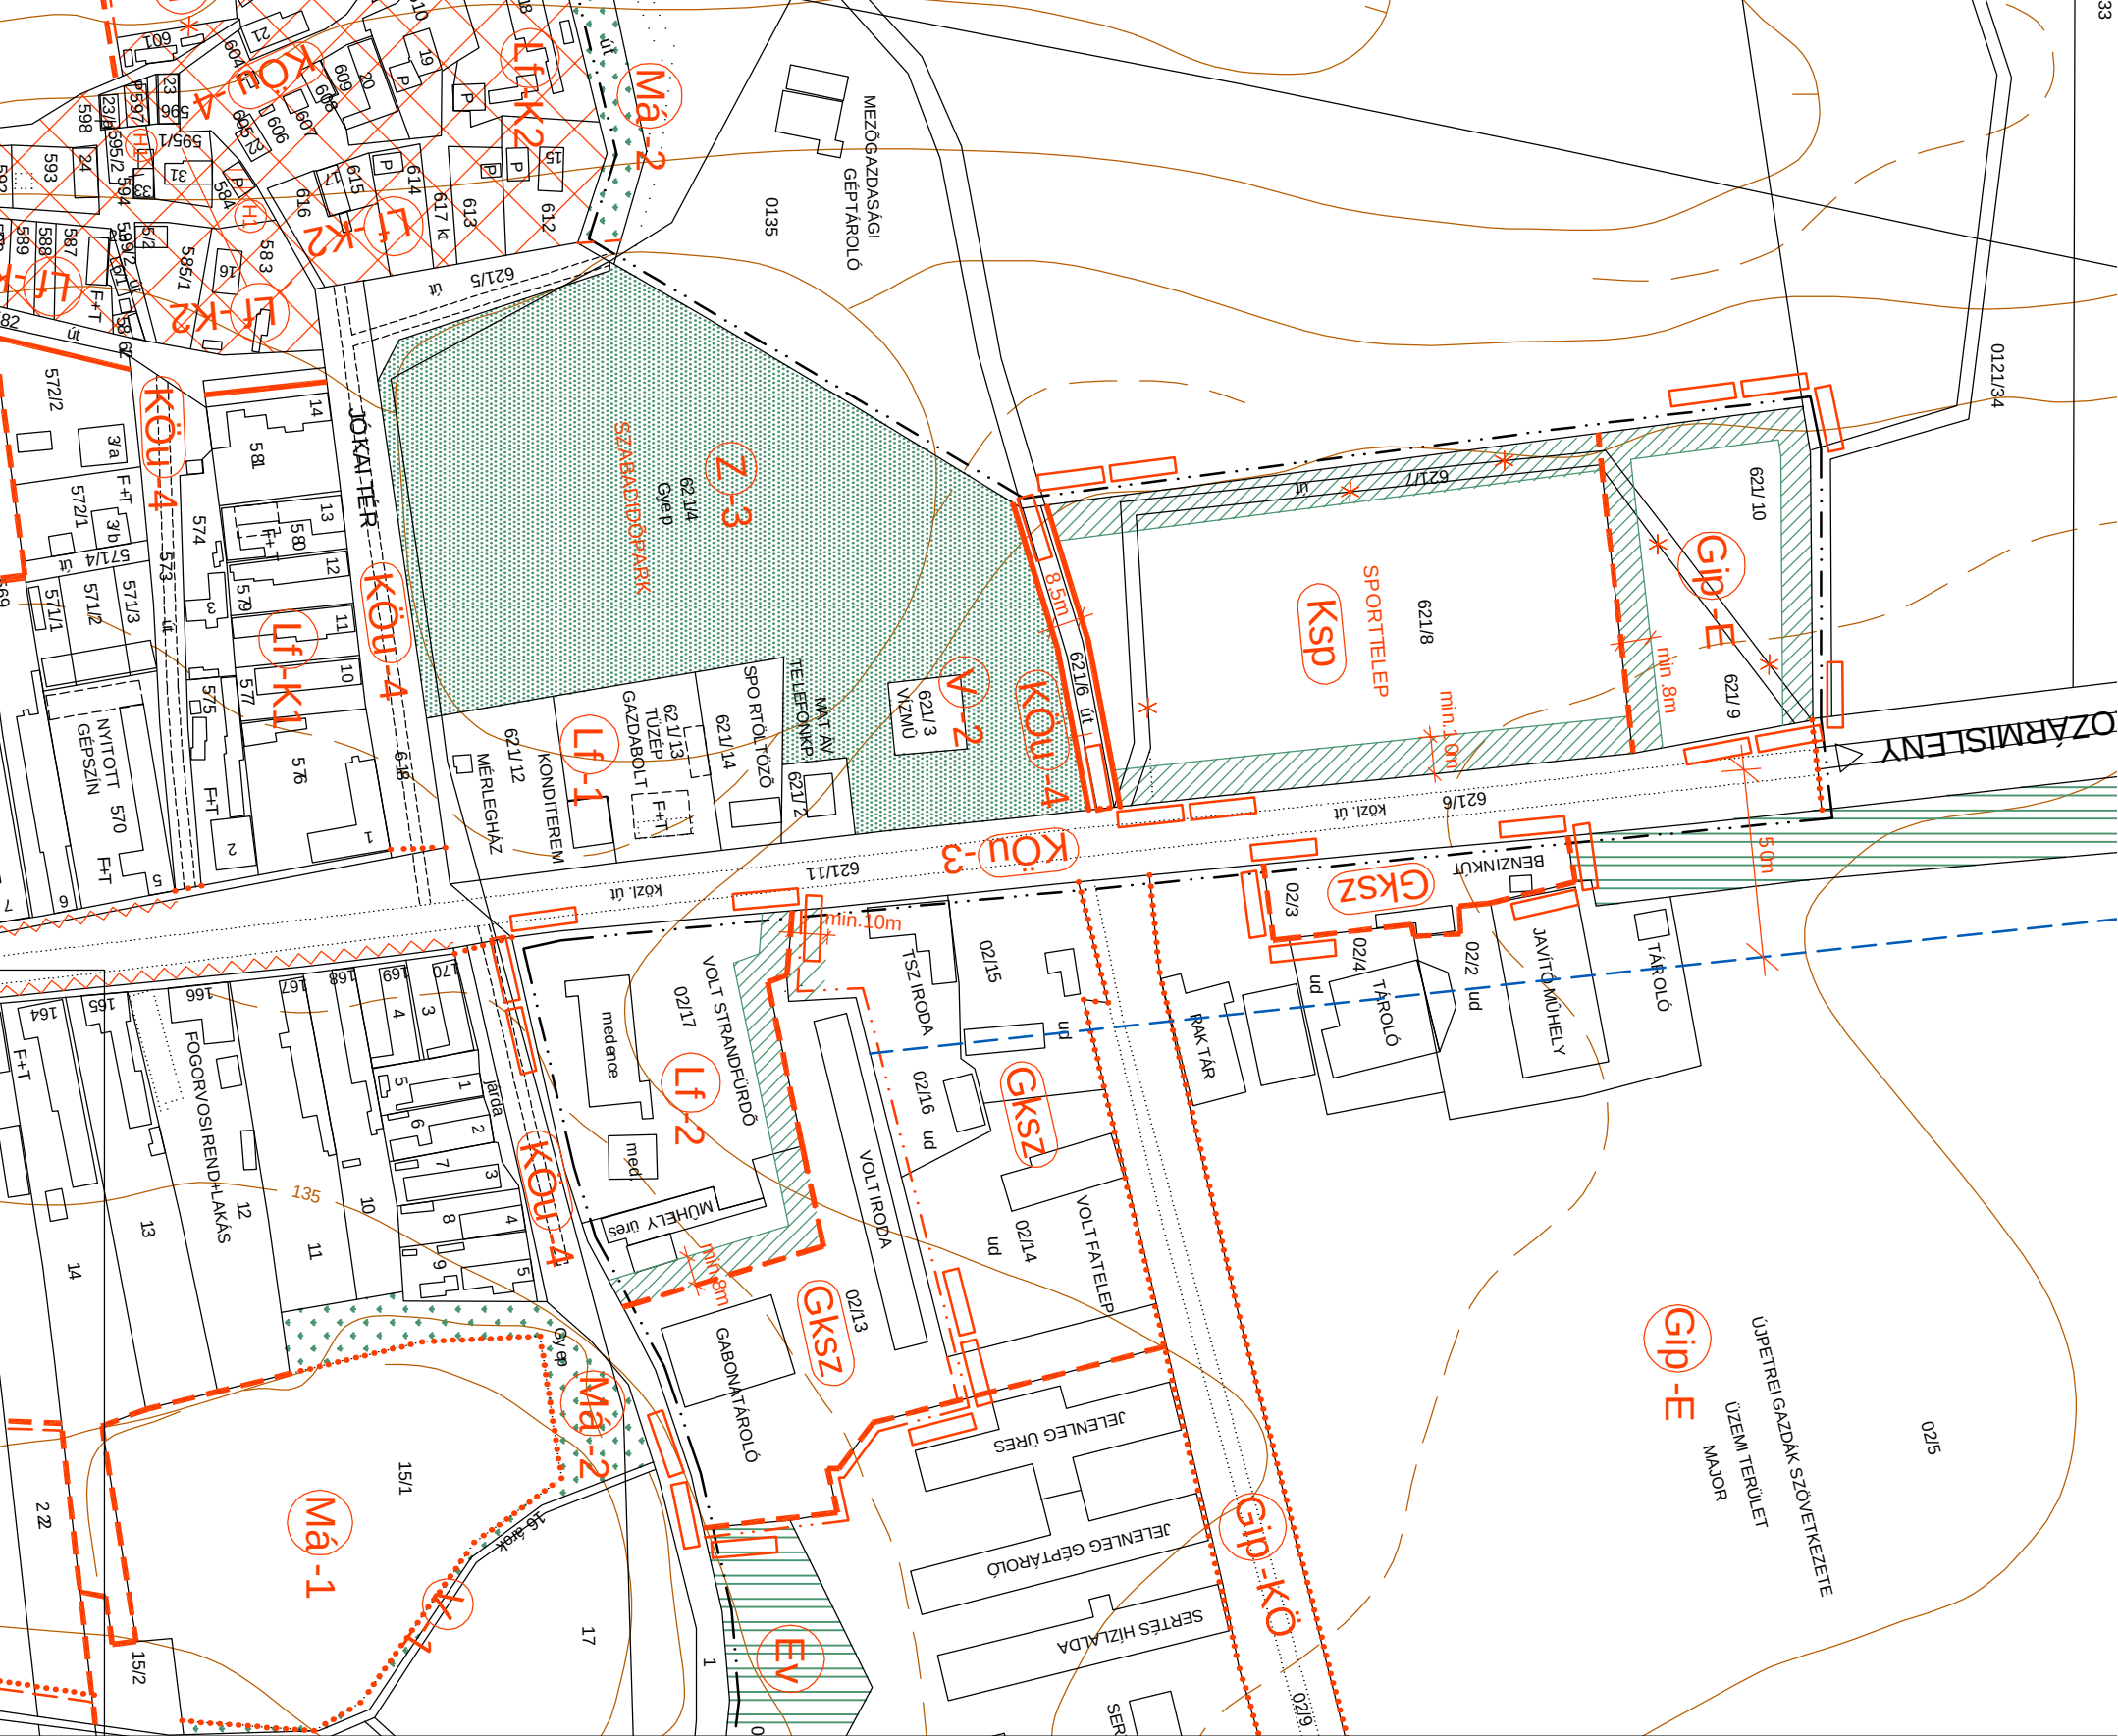

EGYEZTETÉSI
ANYAG