


ÚJPETRE KÖZSÉG TELEPÜLÉSKÉP SZEMPONTJÁBÓL MEGHATÁROZÓ TERÜLETEI

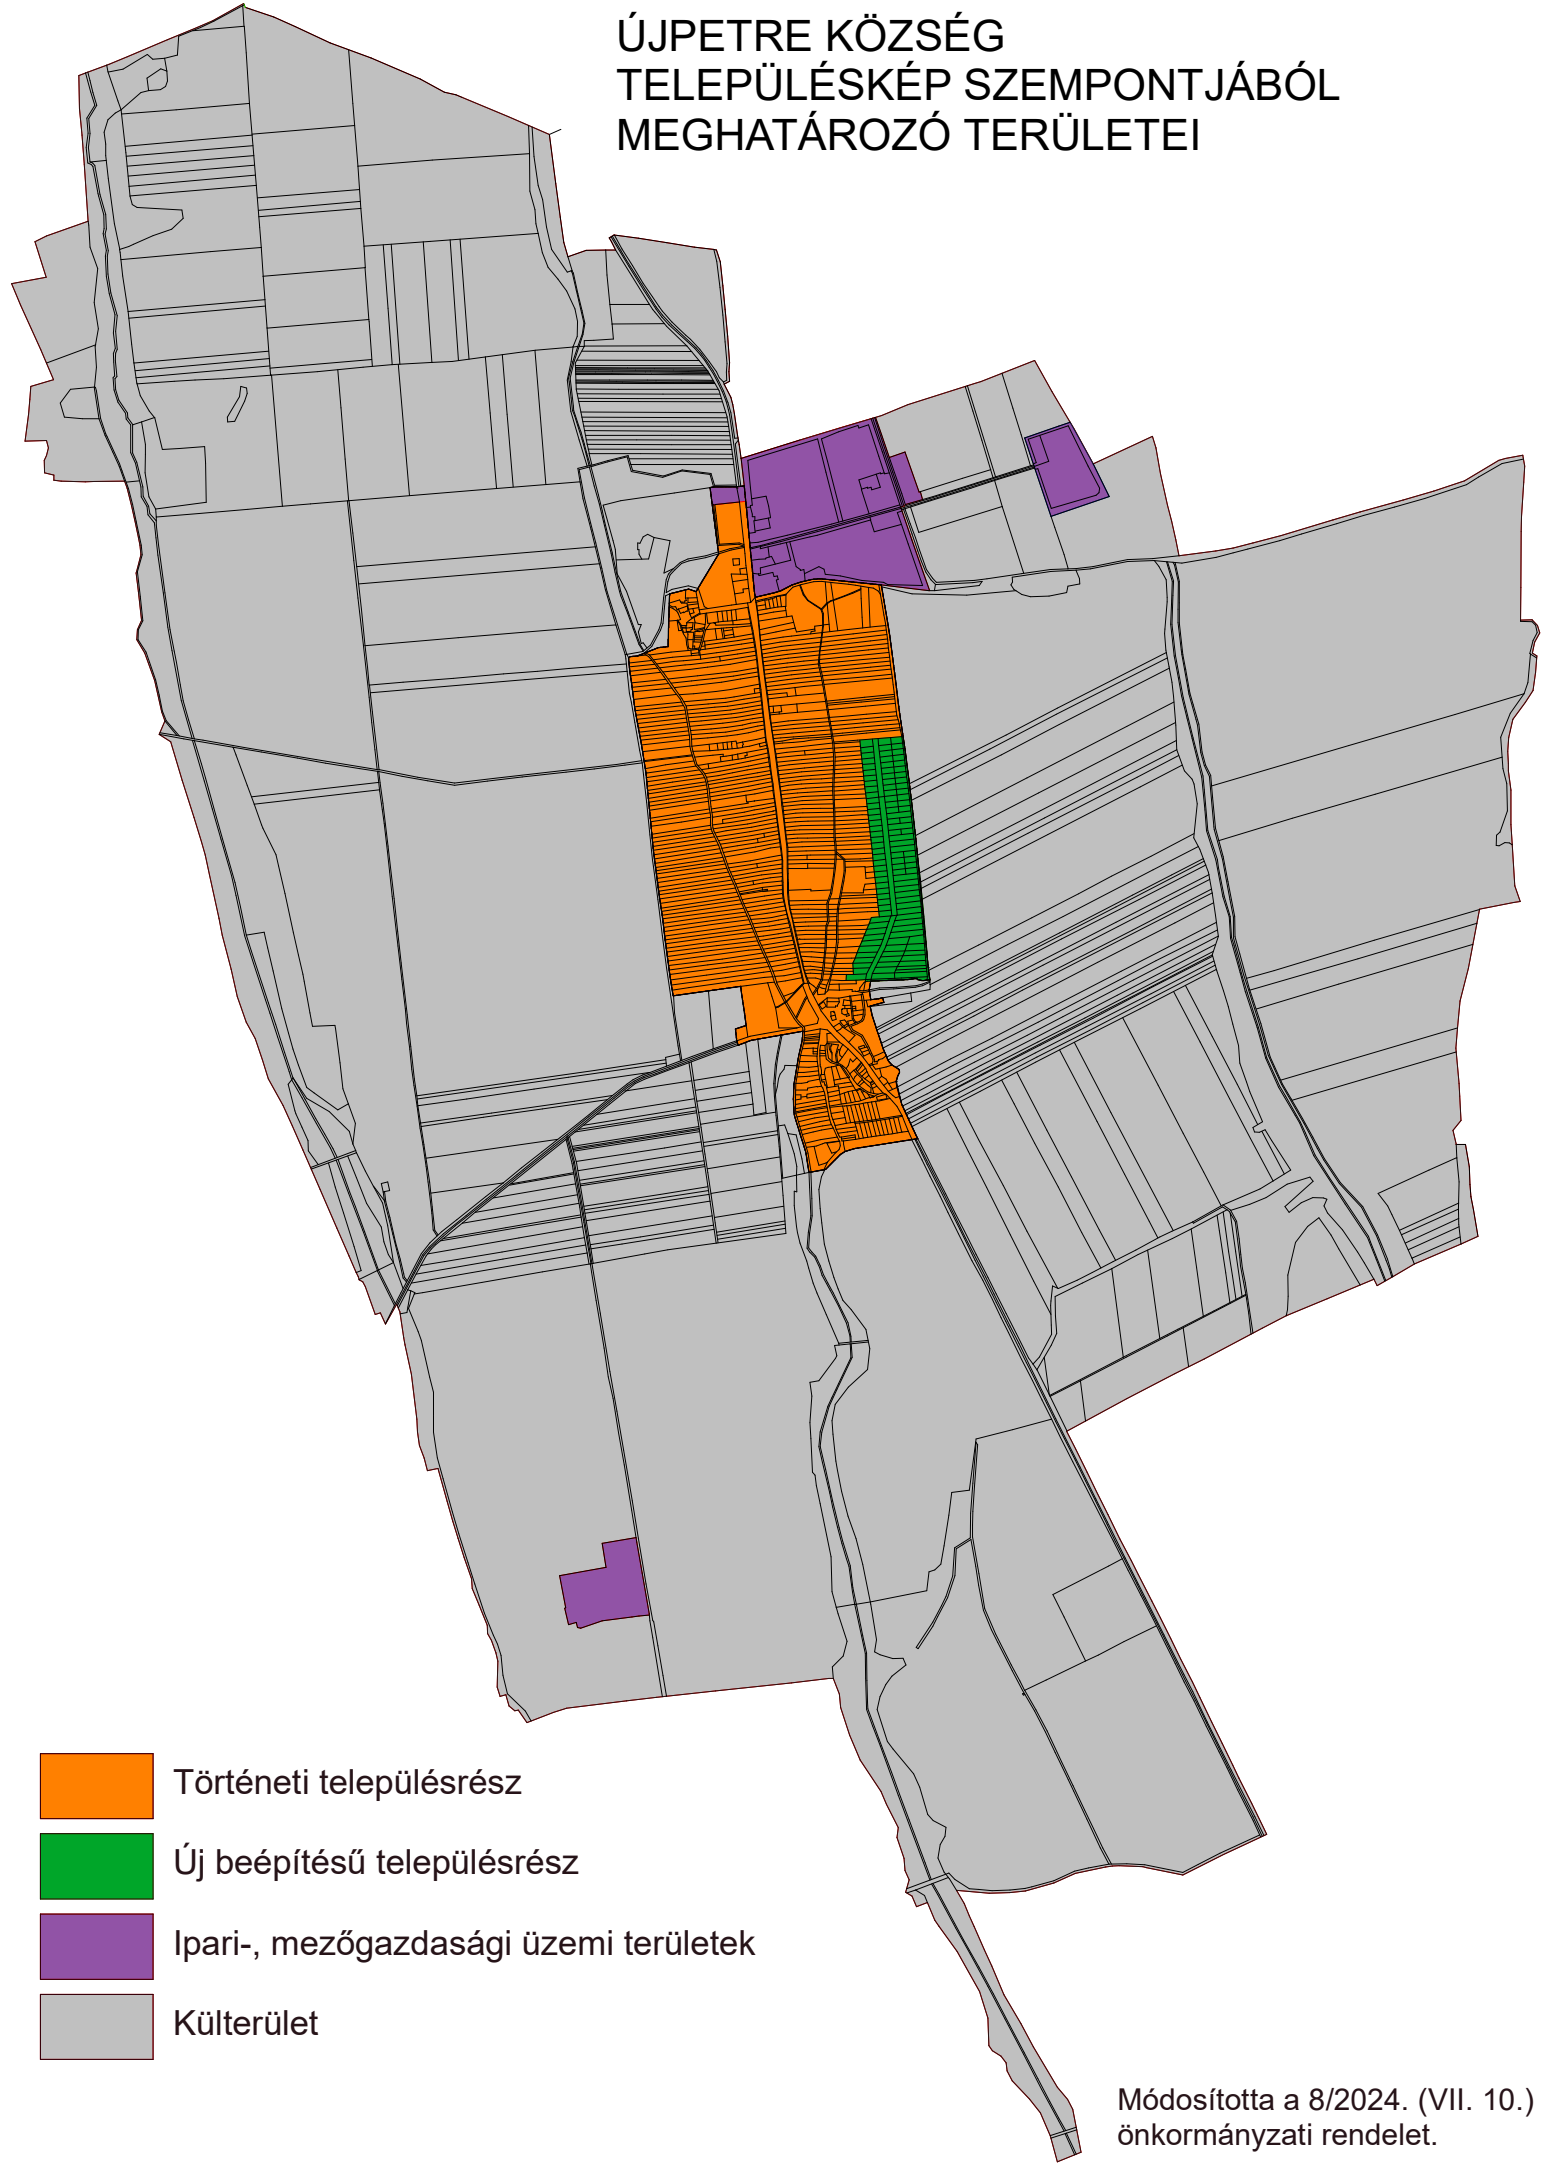

Történeti településrész



Új beépítésű településrész



Ipari-, mezőgazdasági üzemi területek



Külterület

