


VÁZSNOK KÖZSÉG KÜLTÉRÜLETI SZABÁLYOZÁSI TERVE M 1:10000

- Gi** ipari gazdasági terület
- Kö** közlekedési terület-66. főút
- Kö** közlekedési terület
- Mk** kertés mezgazdasági terület
- Má** általános mezgazdasági terület
- Mg** rét- és legelterület
- Eg** gazdasági célú erdőterület
- V** vízgazdálkodási terület
- · — · — belterületi határ
- területfelhasználási határ
- x—x— megsznő belterületi határ
- szabályozási vonal
- övezethatár
- távvezeték
- Szászhalombatta-Pécs termékvezeték
- RÉ** régészeti érdekeltségű terület
- helyi védelemben részesült építmény
- MEZD**
- SÁSD**
- erózióra hajlamos terület
- Má**

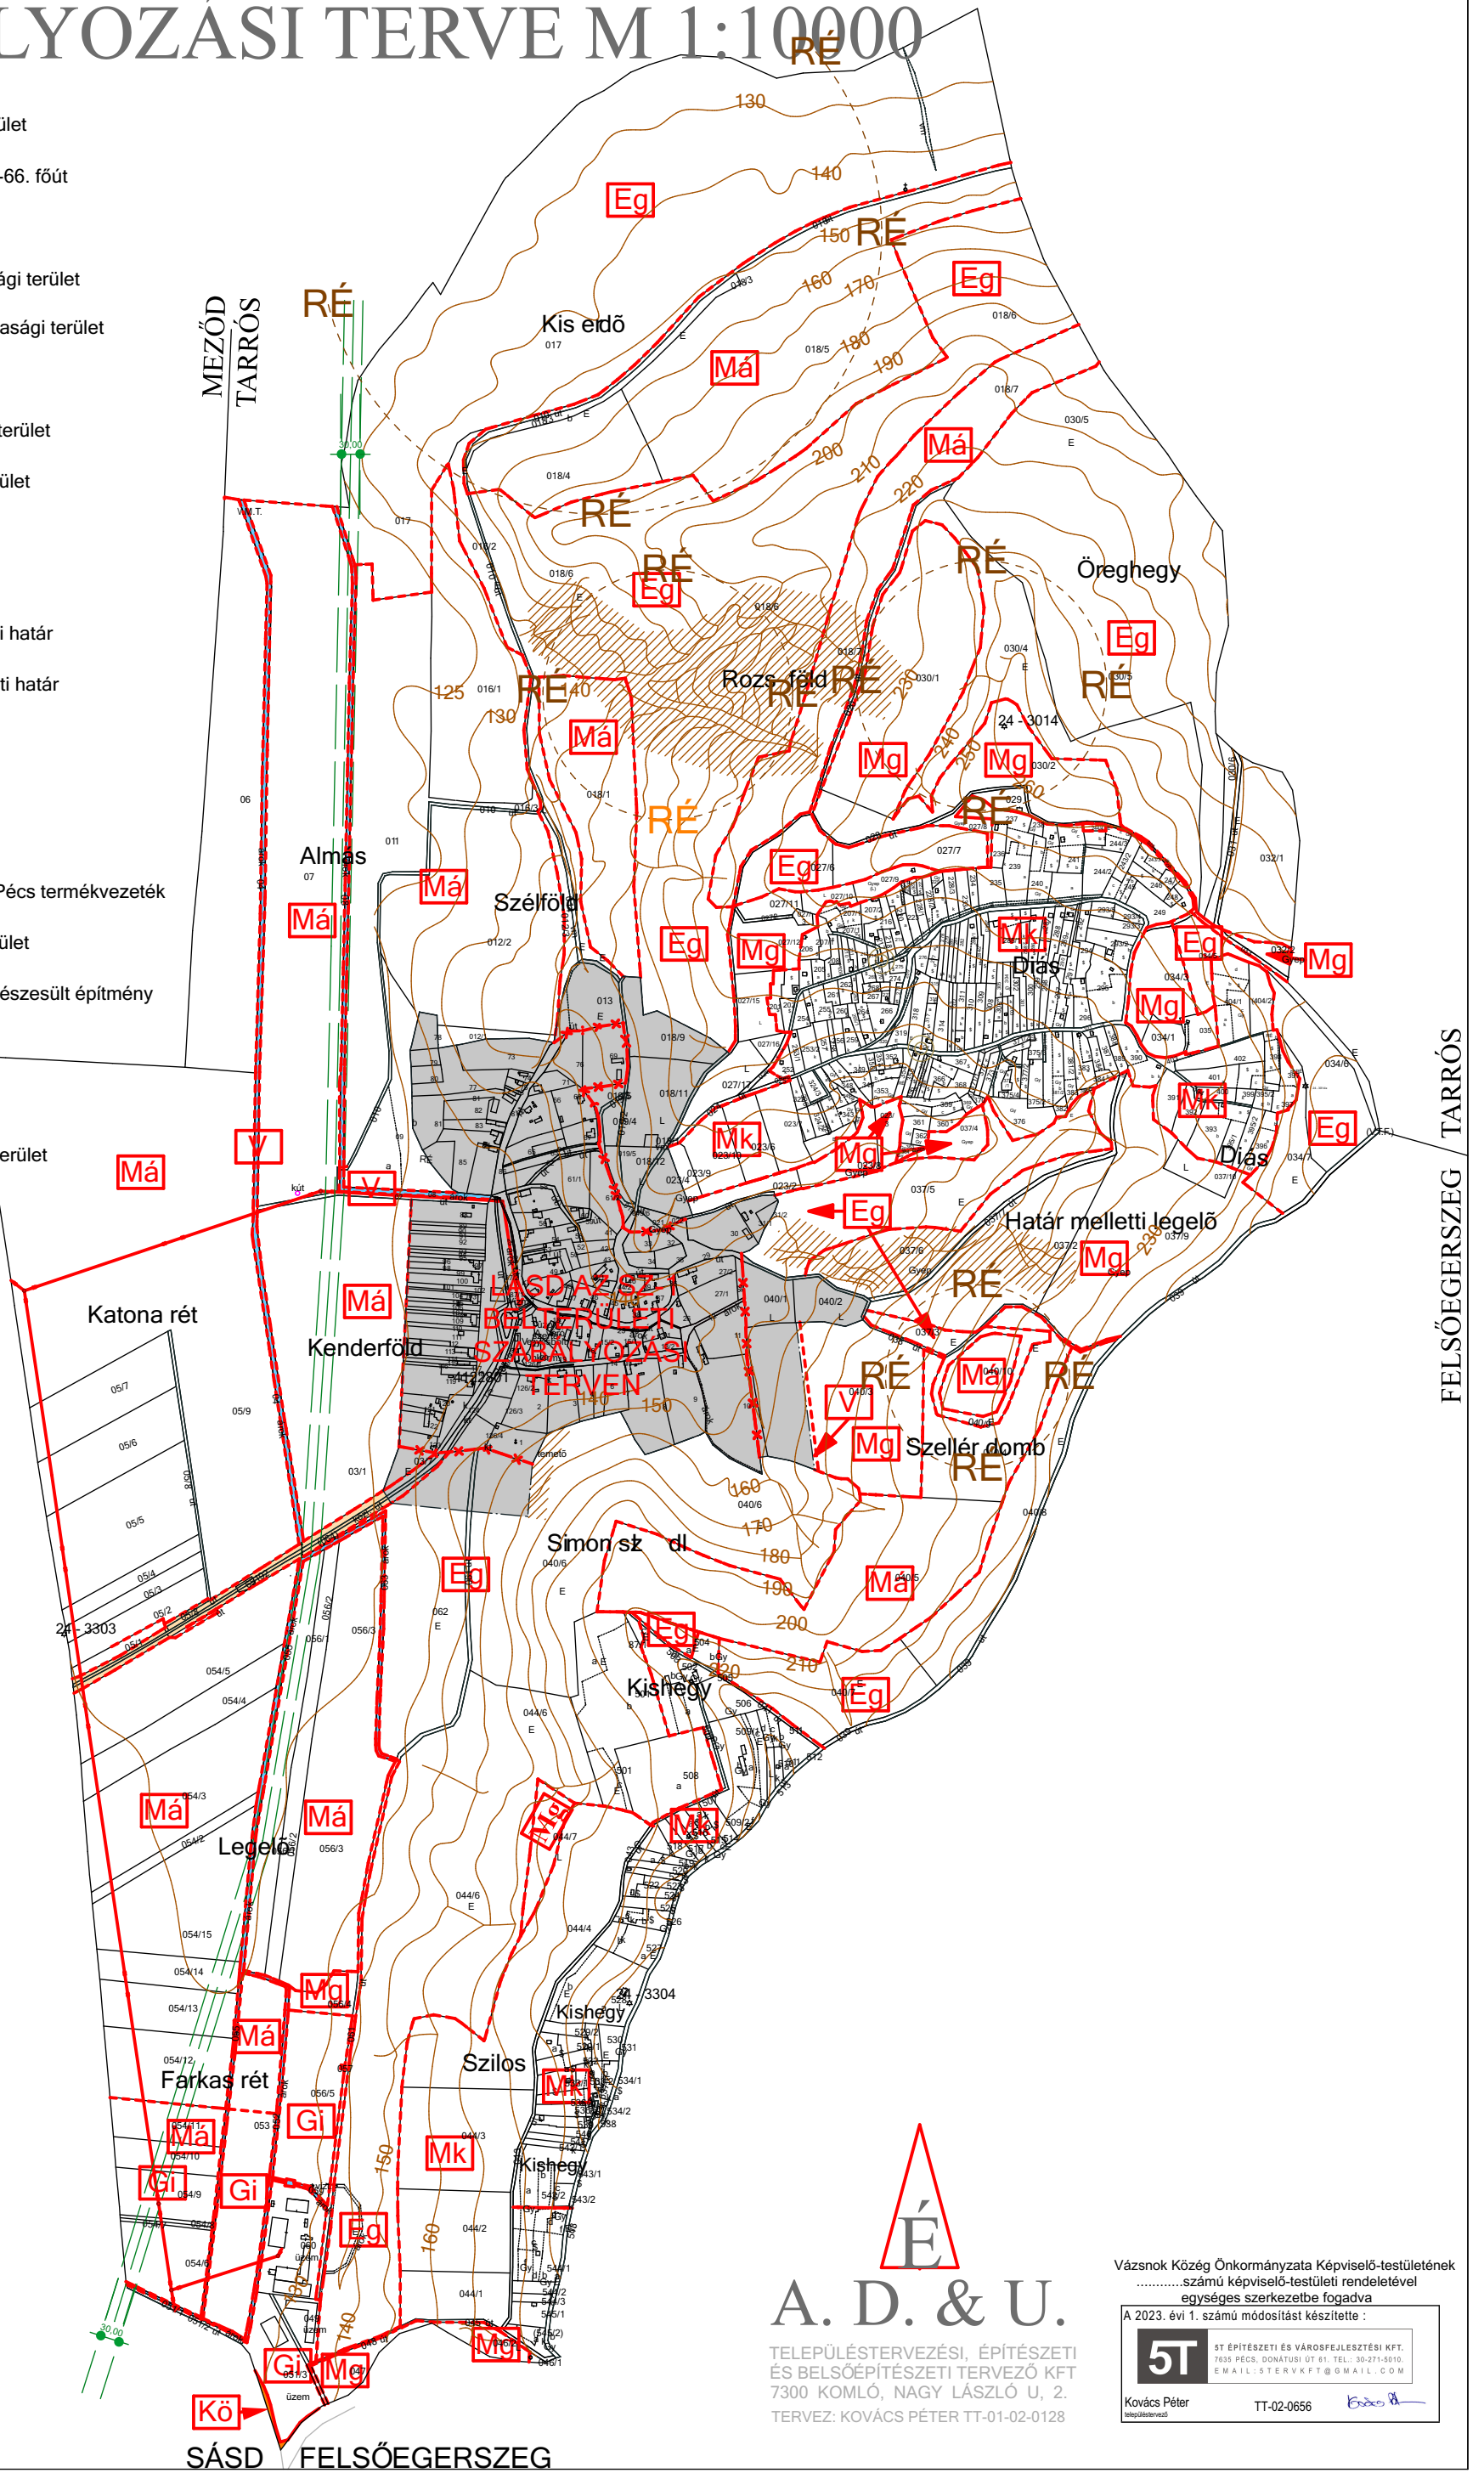

SZ-1


A. D. & U.
TELEPÜLÉSTERVEZÉSI, ÉPÍTÉSZET
ÉS BELSŐÉPÍTÉSZETI TERVEZŐ KFT
7300 KOMLÓ, NAGY LÁSZLÓ U. 2.
TERVEZ: KOVÁCS PÉTER TT-01-02-0128

Váznok Község Önkormányzata Képviselő-testületének
.....számú képviselő-testületi rendeletével
egységes szerkezetbe foglalva

A 2023. évi 1. számú módosítást készítette :

5T 5T ÉPÍTÉSZETI ÉS VÁROSFEJLESZTÉSI KFT.
7635 PÉCS, DONÁTUSI ÚT 61. TEL.: 30-271-5010.
EMAIL: 5TERVKFT@GMAIL.COM

Kovács Péter

TT-02-0656

Exercice 11 —