


VÁZSNOK KÖZSÉG KÜLTERÜLETI SZABÁLYOZÁSI TERVE M 1:10000

- Gi** ipari gazdasági terület
- Kö** közlekedési terület-66. főút
- Kö** közlekedési terület
- térségi kerékpárút nyomvonala
- Mk** kertes mezgazdasági terület
- Má** általános mezgazdasági terület
- Mq** rét- és legelterület terület
- Eg** gazdasági célú erd
- V** vízgazdálkodási terület

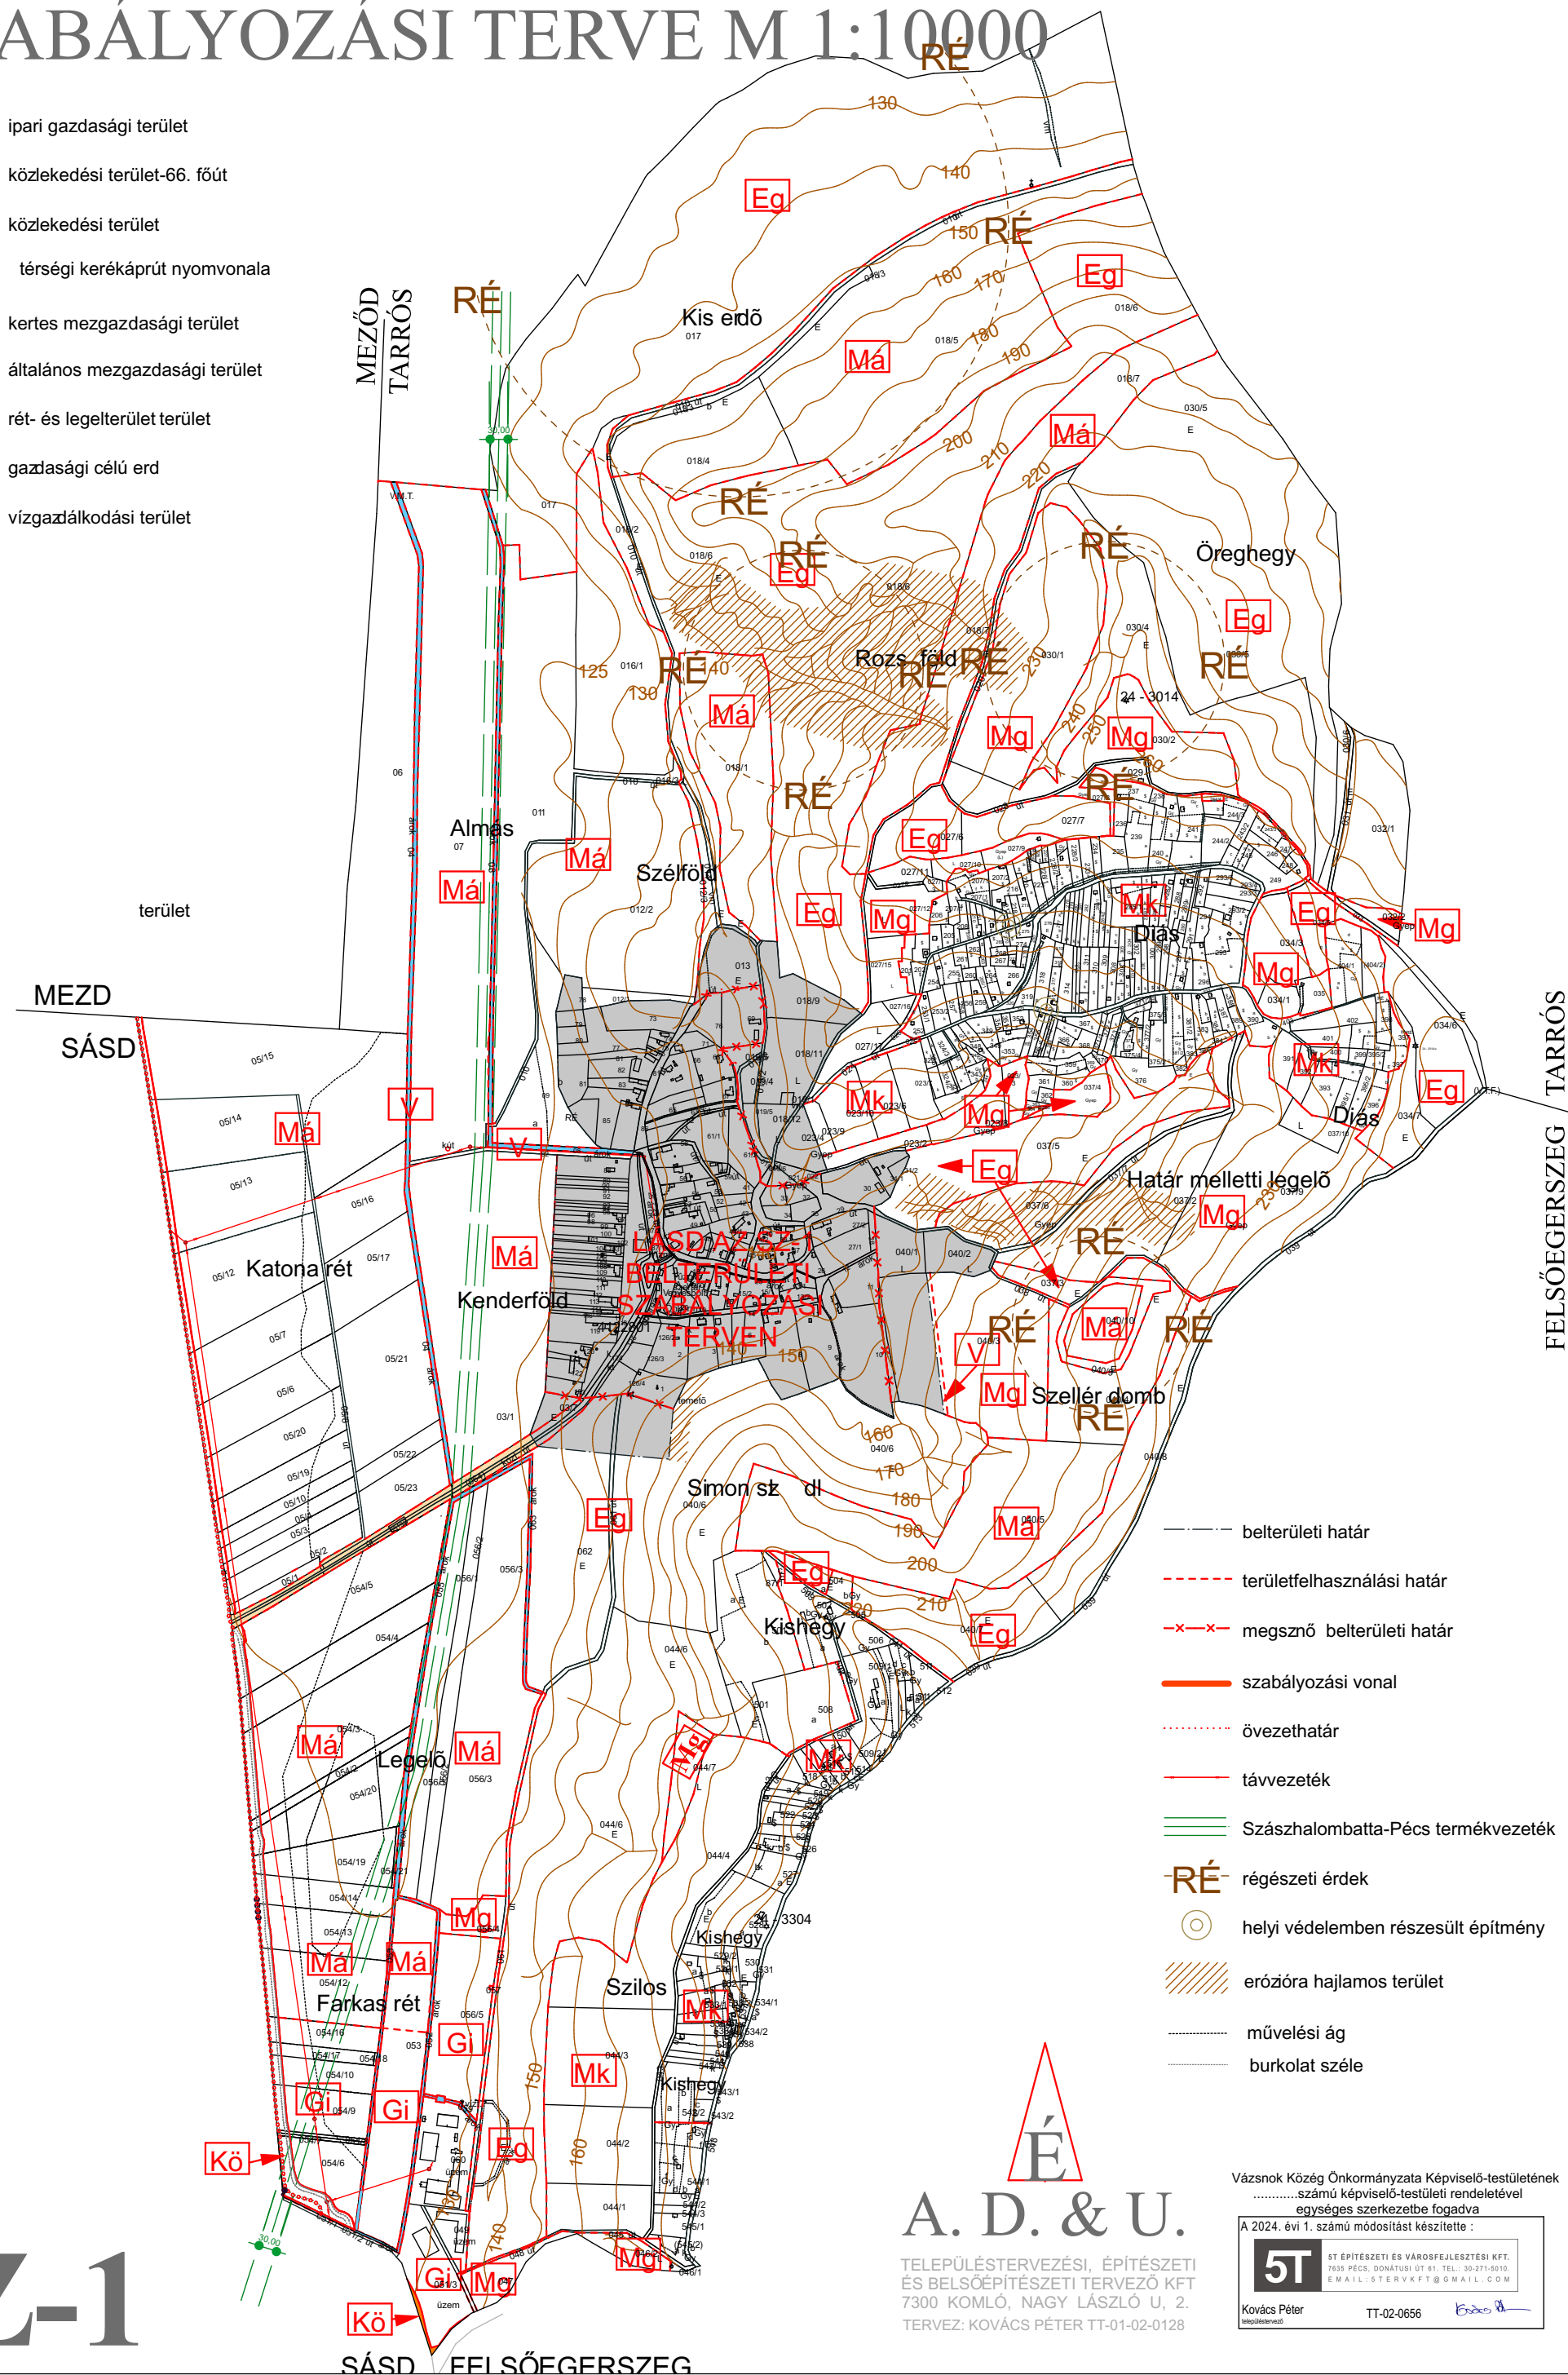

- belterületi határ
- - - területfelhasználási határ
- x - x - megsznó belterületi határ
- szabályozási vonal
- övezethatár
- távvezeték
- Szászhalmabatta-Pécs termékvezeték
- RÉ** régészeti érdek
- helyi védelemben részesült építmény
- /// erózióra hajlamos terület
- művelési ág
- burkolat széle

SZ-1

A. D. & U.
TELEPÜLÉSTERVEZÉSI, ÉPÍTÉSZETI
ÉS BELSŐÉPÍTÉSZETI TERVEZŐ KFT
7300 KOMLÓ, NAGY LÁSZLÓ U. 2.
TERVEZ: KOVÁCS PÉTER TT-01-02-0128

Vázsnok Község Önkormányzata Képviselő-testületének
.....számu képviselő-testületi rendeletével
egységes szerkezetbe fogadva
A 2024. évi 1. számú módosítást készítette :
5T ST ÉPÍTÉSZETI ÉS VÁROSFEJLESZTÉSI KFT.
7633 PÉCS, DONÁTIUSI UT 81. TEL: 30-271-5010.
E-MAIL: STERVKFT@GMAIL.COM
Kovács Péter TT-02-0656