

# VILLÁNY VÁROS TELEPÜLÉSRENDEZÉSI TERVEINEK 2016. ÉVI 5. SZÁMÚ MÓDOSÍTÁSA

Villány Város Önkormányzata Képviselő-testülete ..... számú rendeletének 1. melléklete


SORSZÁM

# 1.

## SZABÁLYOZÁSI TERV MÓDOSÍTÁSA

MÓDOSÍTÁSSAL ÉRINTETT TERÜLET HATÁRA: KÖZIGAZGATÁSI TERÜLET HATÁRA - VASÚTVONAL

M=1:2500

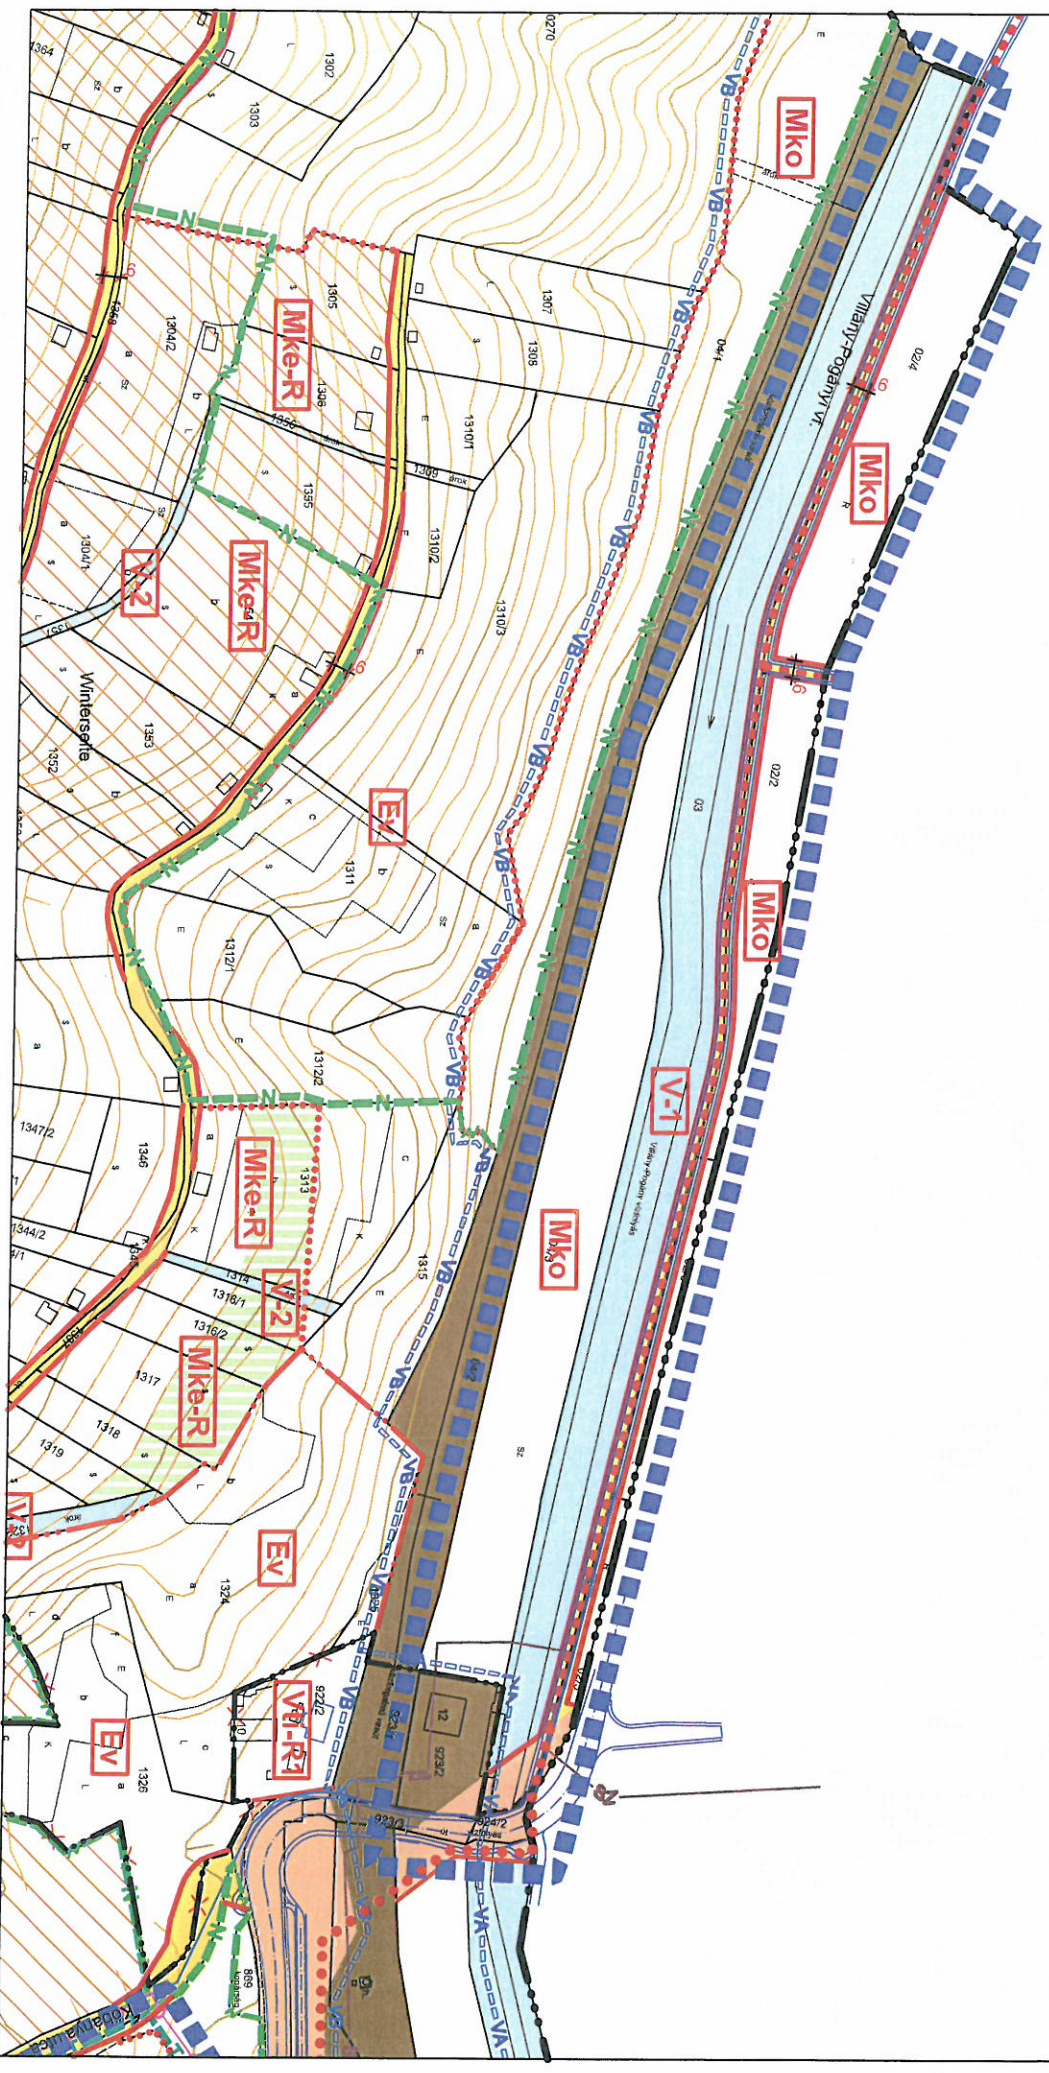



# VILLÁNY VÁROS TELEPÜLÉSRENDEZÉSI TERVEINEK 2016. ÉVI 5. SZÁMÚ MÓDOSÍTÁSA

Villány Város Önkormányzata Képviselő-testülete ..... Számú rendeletének 2. melléklete

SORSZÁM

# 1.-2.

## SZABÁLYOZÁSI TERV MÓDOSÍTÁSA

MÓDOSÍTÁSSAL ÉRINTETT TERÜLET HATÁRA: VASÚTVONAL - TERVEZETT ÉSZAKI ELKERÜLŐ ÚT - 916/1 HRSSZ. ÚT - ADY ENDRE FASOR

M=1:2500





# VILLÁNY VÁROS TELEPÜLÉSRENDEZÉSI TERVEINEK 2016. ÉVI 5. SZÁMÚ MÓDOSÍTÁSA

Villány Város Önkormányzata Képviselő-testülete ..... számú rendeletének 3. melléklete


SORSZÁM

# 3.

## SZABÁLYOZÁSI TERV MÓDOSÍTÁSA

MÓDOSÍTÁSSAL ÉRINTETT TERÜLET HATÁRA: TERMÉSZETKÖZELI TERÜLETEK (TKSZ) HATÁRA

M=1:2000

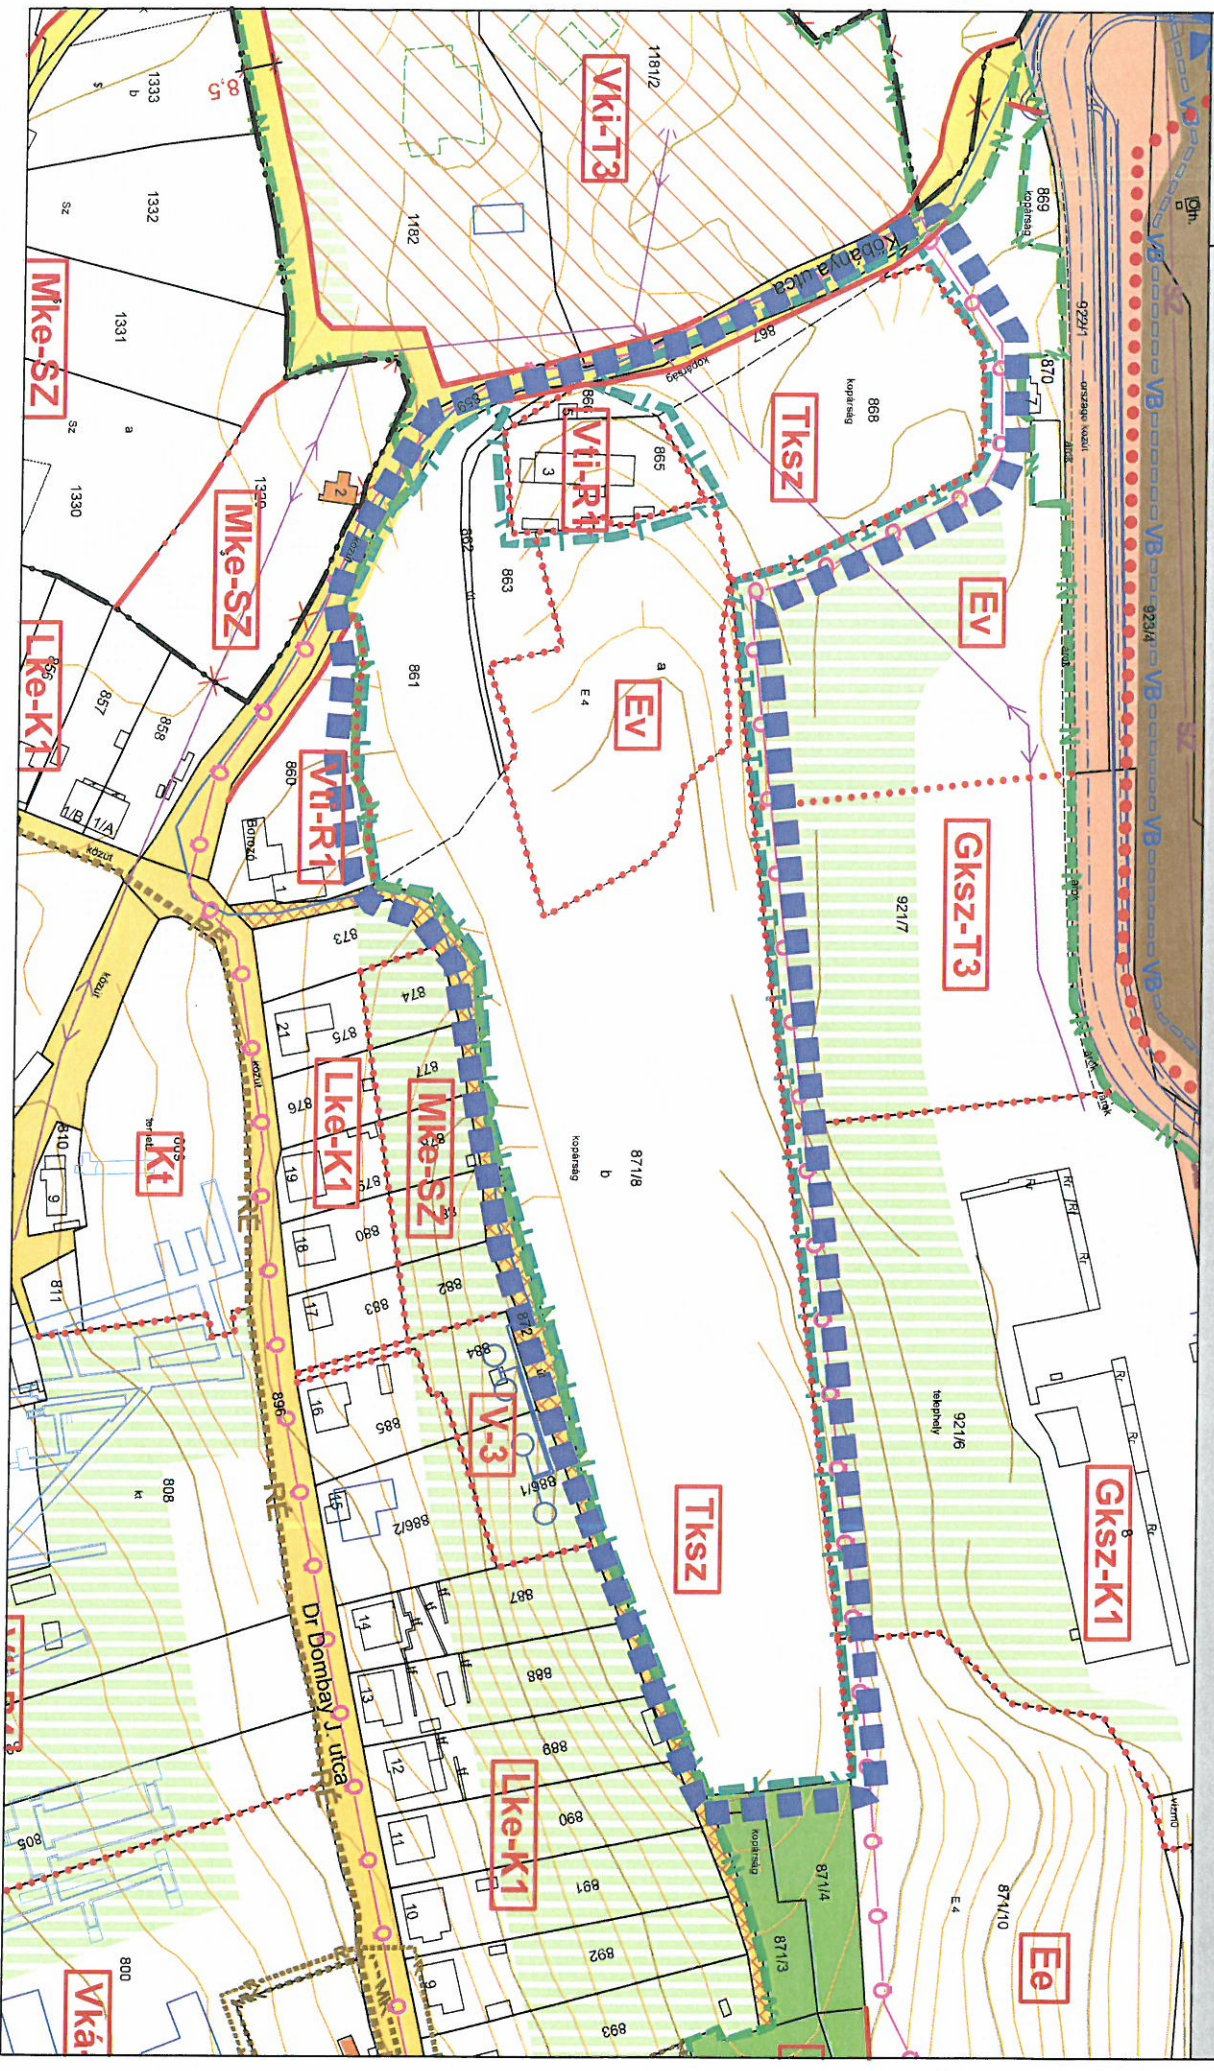







# VILLÁNY VÁROS TELEPÜLÉSRENDEZÉSI TERVEINEK 2016. ÉVI 5. SZÁMÚ MÓDOSÍTÁSA

Villány Város Önkormányzata Képviselő-testülete ..... számú rendeletének 5. melléklete

SORSZÁM

# 6.

## SZABÁLYOZÁSI TERV MÓDOSÍTÁSA

MÓDOSÍTÁSSAL ÉRINTETT TERÜLET HATÁRA: DAMJANICH JÁNOS UTCA - VIZFOLYÁS (SZÍVÓ CSTORNA) - TERVEZETT BELTERÜLETI HATÁR - 135FHRSZ ÚT

M=1:2000

