


BABÓCSA

NAPERŐMŰ LÉTESÍTÉS CÉLJÁBÓL KORLÁTOZOTTAN IGÉNYBE VEHETŐ TERÜLET ÖVEZETE ÁLTAL ÉRINTETT TERÜLETEK

M=1:30 000

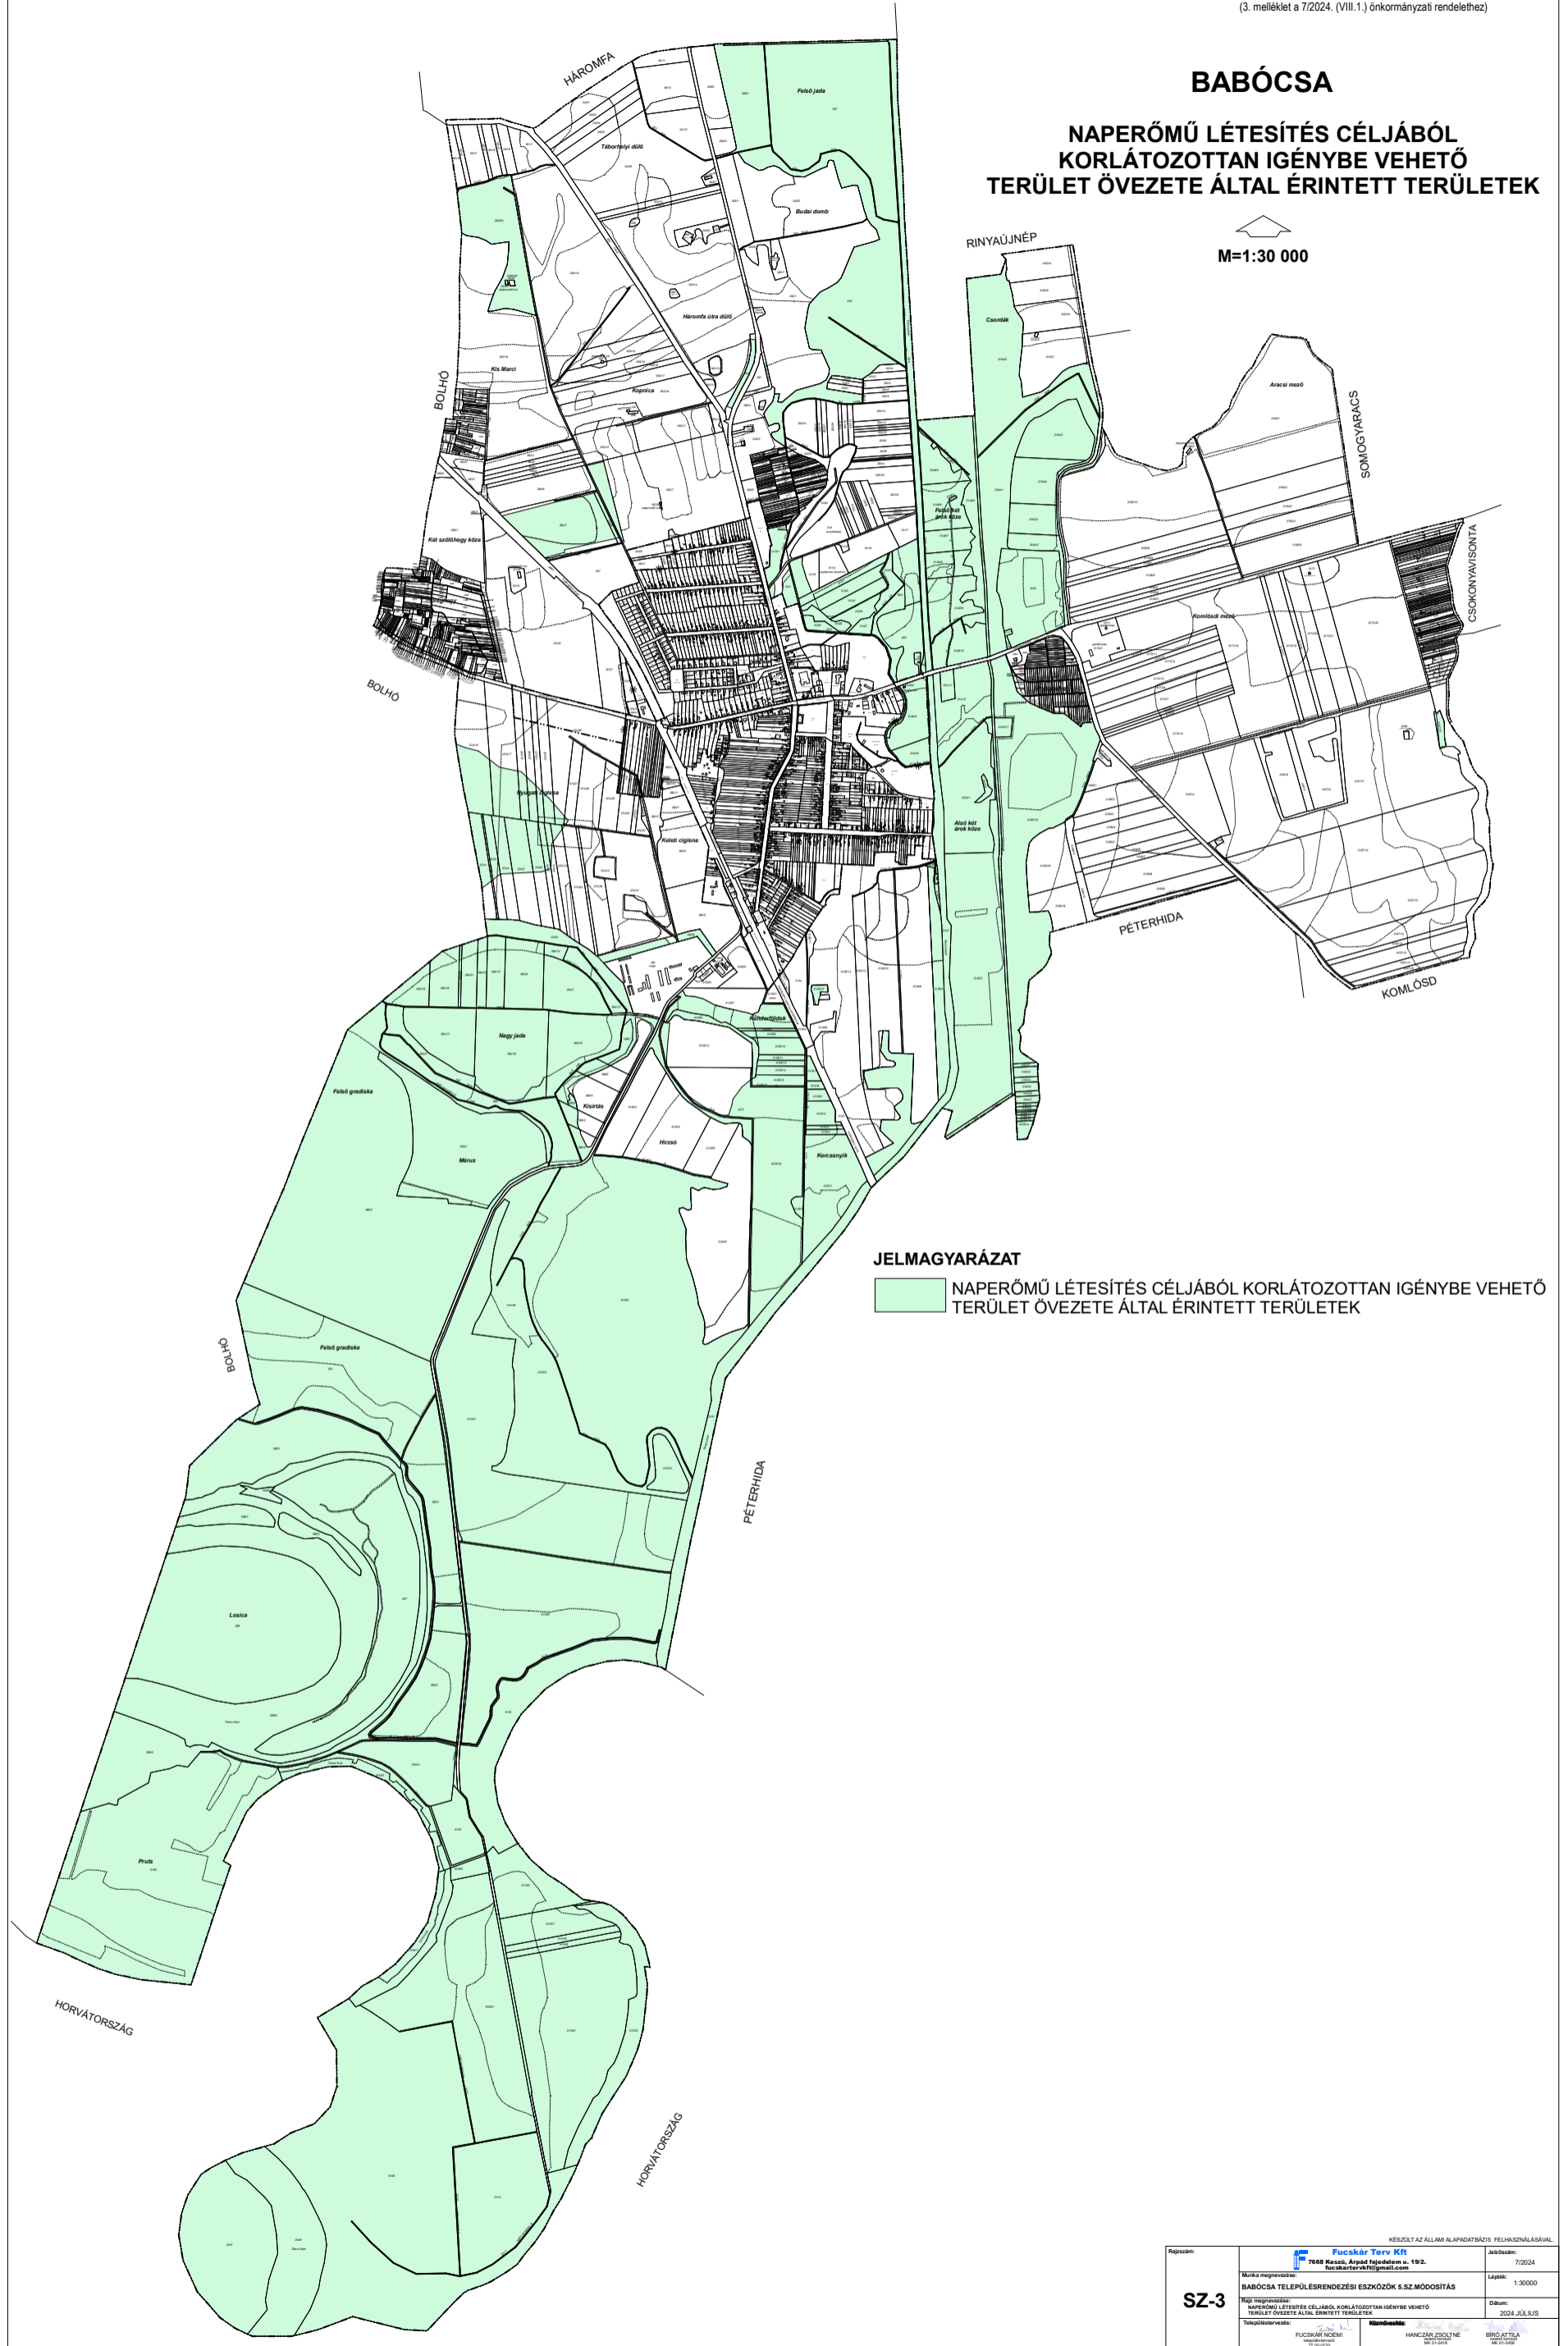

KÉSZÜLT AZ ÁLLAMI ALAPADATBÁZIS FELHASZNÁLÁSÁVAL.		
Projekt:	Fucskár Terv Kft. 7688 Keszű, Arpad tizedelem u. 192. fucskarterv@gmail.com	Ábrák száma: 7/2024
Munka megnevezése:	BABÓCSA TELEPÜLÉSRENDEZÉSI ESZKÖZÖK ÉS SZ. MÓDOSÍTÁS	Lépték: 1:30000
Régi megnevezés:	NAPERŐMŰ LÉTESÍTÉS CÉLJÁBÓL KORLÁTOZOTTAN IGÉNYBE VEHETŐ TERÜLET ÖVEZETE ÁLTAL ÉRINTETT TERÜLETEK	Dátum: 2024. JÚLIUS
Tervezőiroda:	FUCSKÁR TÖRZS HÁNCZÁR ZSOLT HÍRŐ ATYLA	