


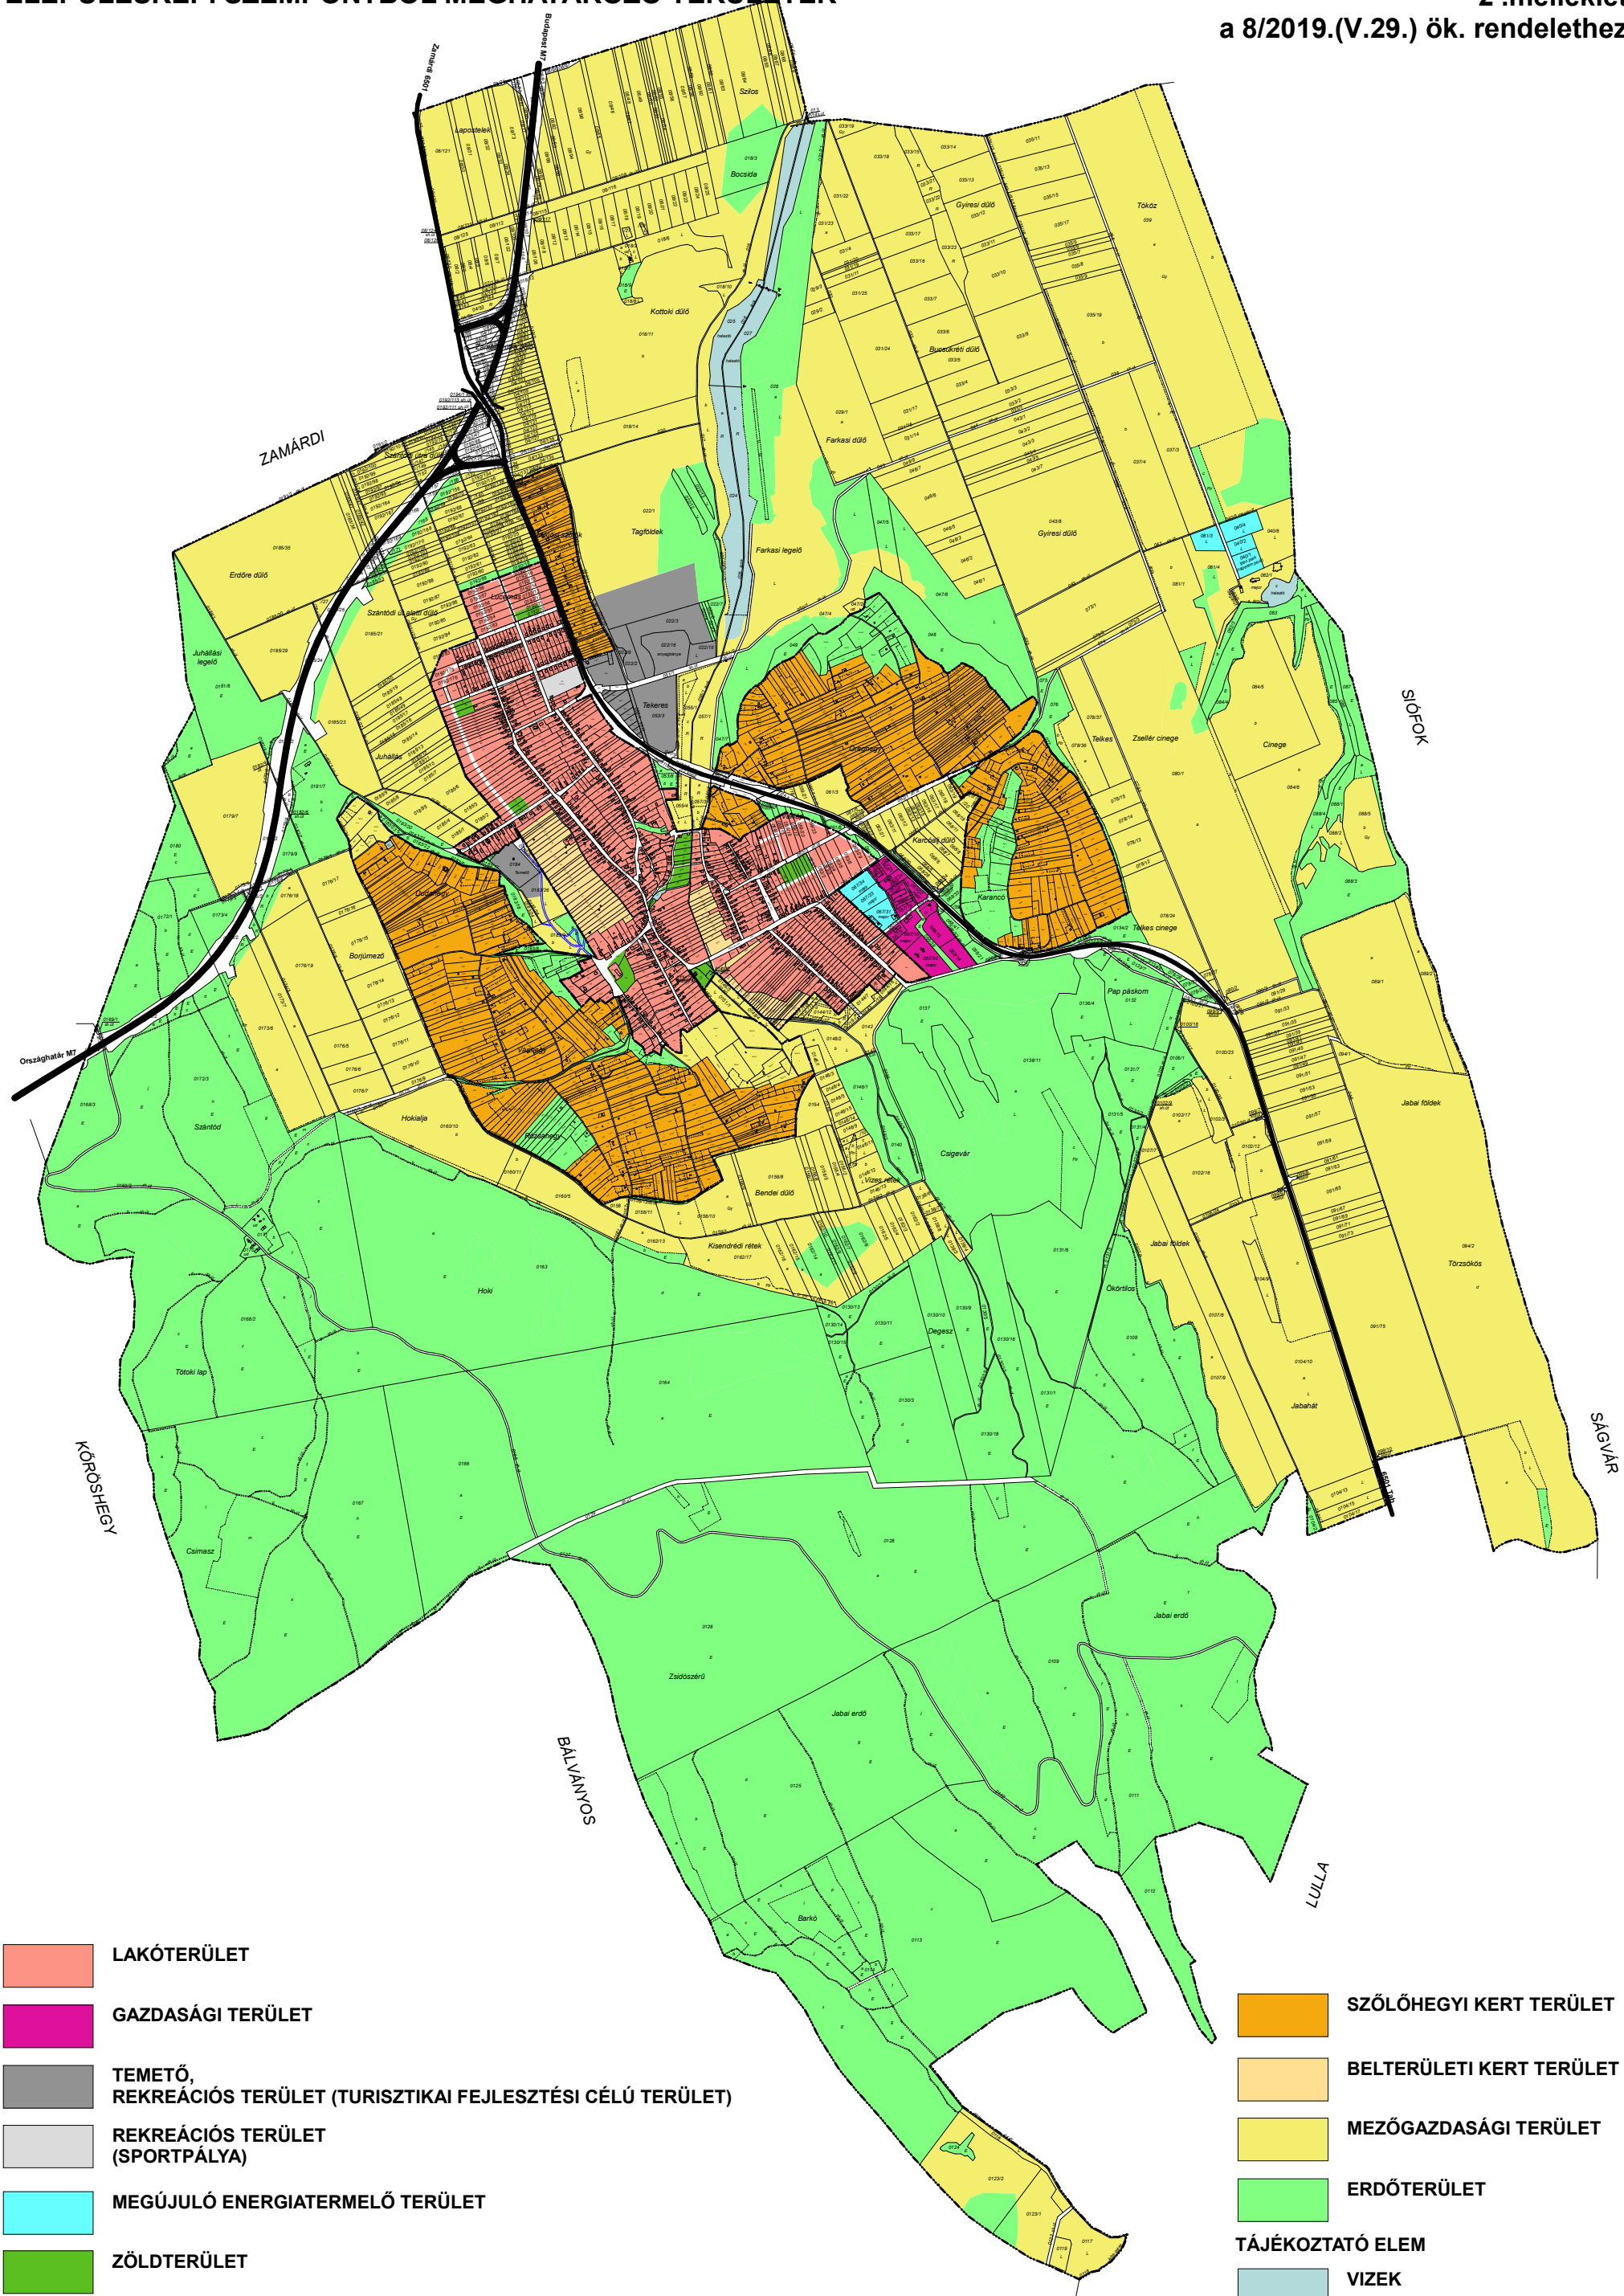

- LAKÓTERÜLET
- GAZDASÁGI TERÜLET
- TEMETŐ, REKREÁCIÓS TERÜLET (TURISZTIKAI FEJLESZTÉSI CÉLÚ TERÜLET)
- REKREÁCIÓS TERÜLET (SPORTPÁLYA)
- MEGÚJULÓ ENERGIATERMELŐ TERÜLET
- ZÖLDTERÜLET

- SZŐLŐHEGYI KERT TERÜLET
- BELTERÜLETI KERT TERÜLET
- MEZŐGAZDASÁGI TERÜLET
- ERDŐTERÜLET
- TÁJÉKOZTATÓ ELEM**
- VIZEK