



BALATONFENYVES

IMRE MAJOR TELEPÜLÉSRÉSZ SZABÁLYOZÁSI TERVE

M=1:2000

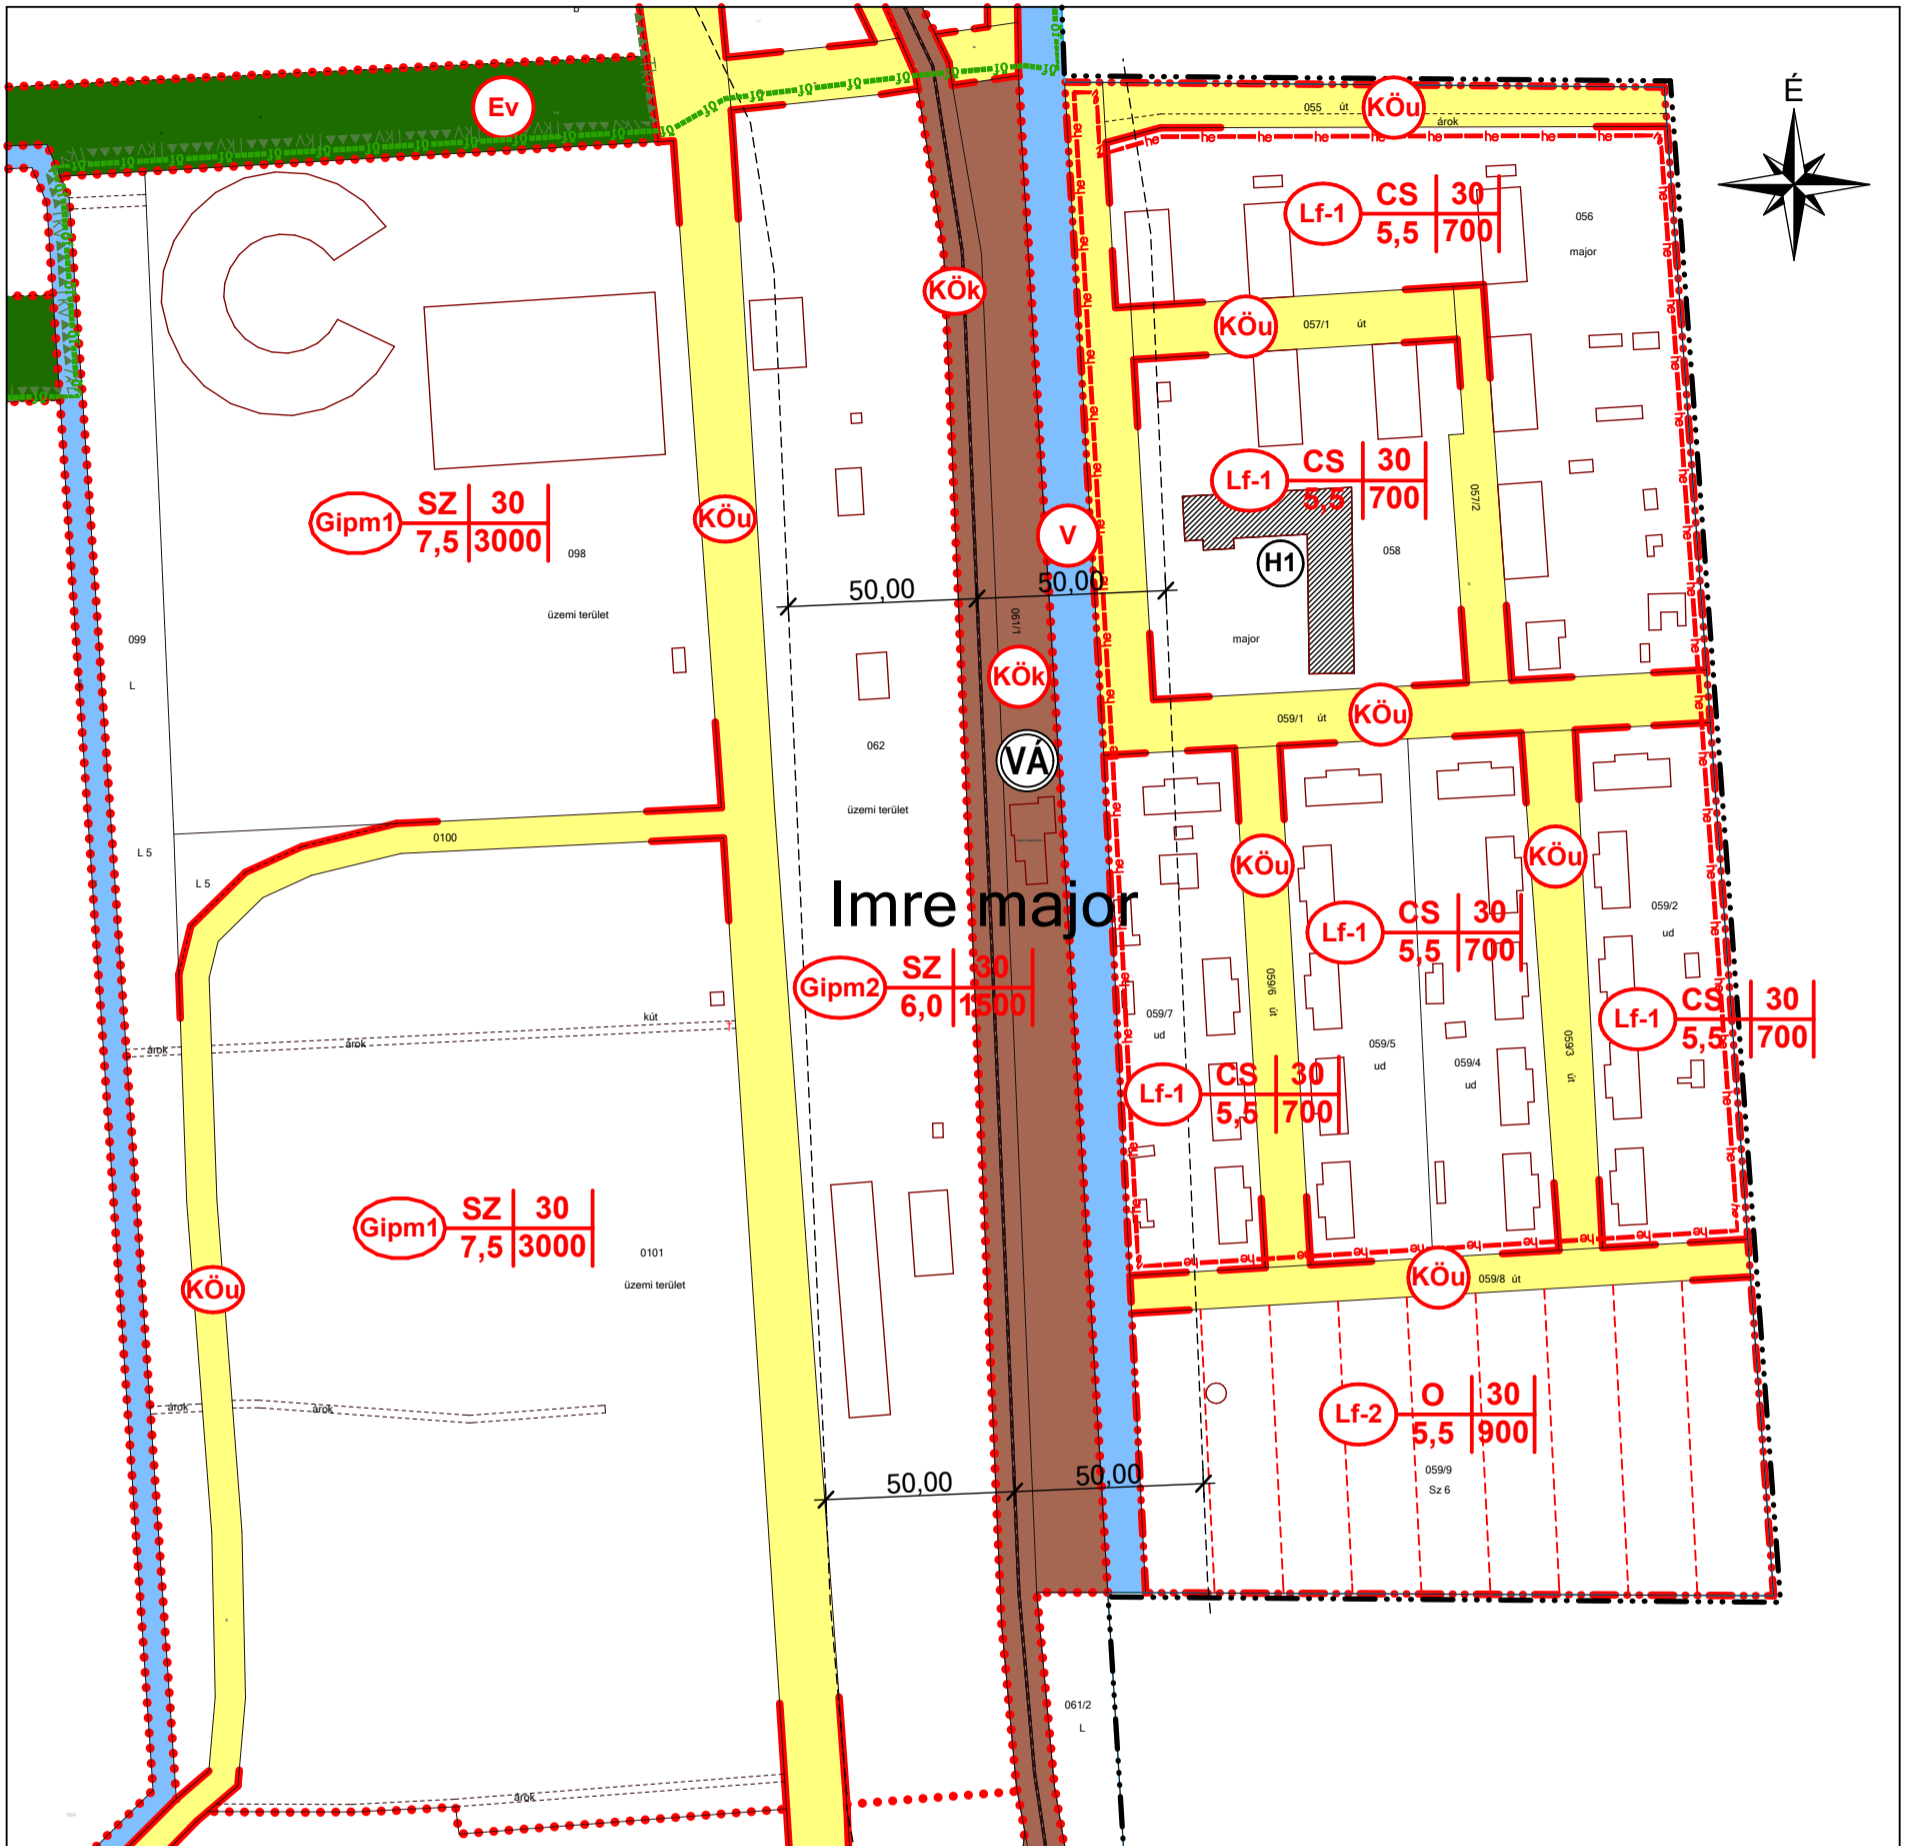



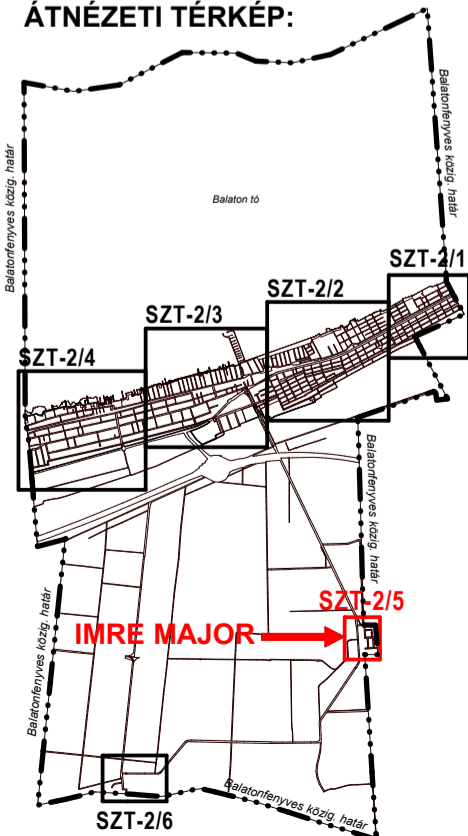ÁTNÉZETI TÉRKÉP:



JÓVÁHAGYVA:

BALATONFENYVES KÖZSÉG ÖNKORMÁNYZATA KÉPVISELŐ-TESTÜLETÉNEK
7/2020.(IX.25.) SZÁMÚ ÖNKORMÁNYZATI RENDELETÉVEL.

JELMAGYARAZATOT LÁSD KÜLÖN LAPON

| | | |
|---|--|----------------|
|  | GENERÁL TERVEZÉS: ARKER STÚDIO ÉPÍTÉSZETI ÉS KERESKEDELMI KFT. 7400 KAPOSVÁR, DÓZSA GY. U. 21. TEL: 82 / 427-043, 82/321-134, FAX: 82/511-923 WWW.ARKER.HU; E-MAIL: ARKERSTUDIO@ARKER.HU | RAJZSZÁM: |
| | MUNKA MEGNEVEZÉSE: BALATONFENYVES KÖZSÉG TELEPÜLÉSRENDEZÉSI ESZKÖZEINEK FELÜLVIZSGÁLATA | SZT-2/5 |
| RAJZ MEGNEVEZÉSE: IMRE MAJOR SZABÁLYOZÁSI TERVE M=1-2000 | MEGRENDELŐ: BALATONFENYVES KÖZSÉG ÖNKORMÁNYZATA 8646 BALATONFENYVES, KÖLCSEY U. 27. | ALÁÍRÁS: |
|  | TÁJÉPÍTÉS VEZETŐ TERVEZŐ: DR. LAPOSA JÓZSEF TÁJRENDEZŐ TT1 01-5032/02 TAJTERV MŰHELY KFT. 8261 BADACSONY, RÓMAI U. 197. e-mail:laposa.j@bazaltbor.hu | ALÁÍRÁS: |
| JELZŐSZÁM: 50-1658/2012 | TELEPÜLÉSTERVEZŐ: VADÁSZ RUDOLF TELEPÜLÉSTERVEZŐ TT 14-0325 ARKER'S KFT. KAPOSVÁR, DÓZSA GY. U. 21. | ALÁÍRÁS: |
| DÁTUM: 2020. 09. 25. | KÉSZÜLT AZ ÁLLAMI ALAPADATOK FELHASZNÁLÁSÁVAL | |