



BALATONFENYVES

IMRE MAJOR TELEPÜLÉSRÉSZ SZABÁLYOZÁSI TERVE

M=1:2000

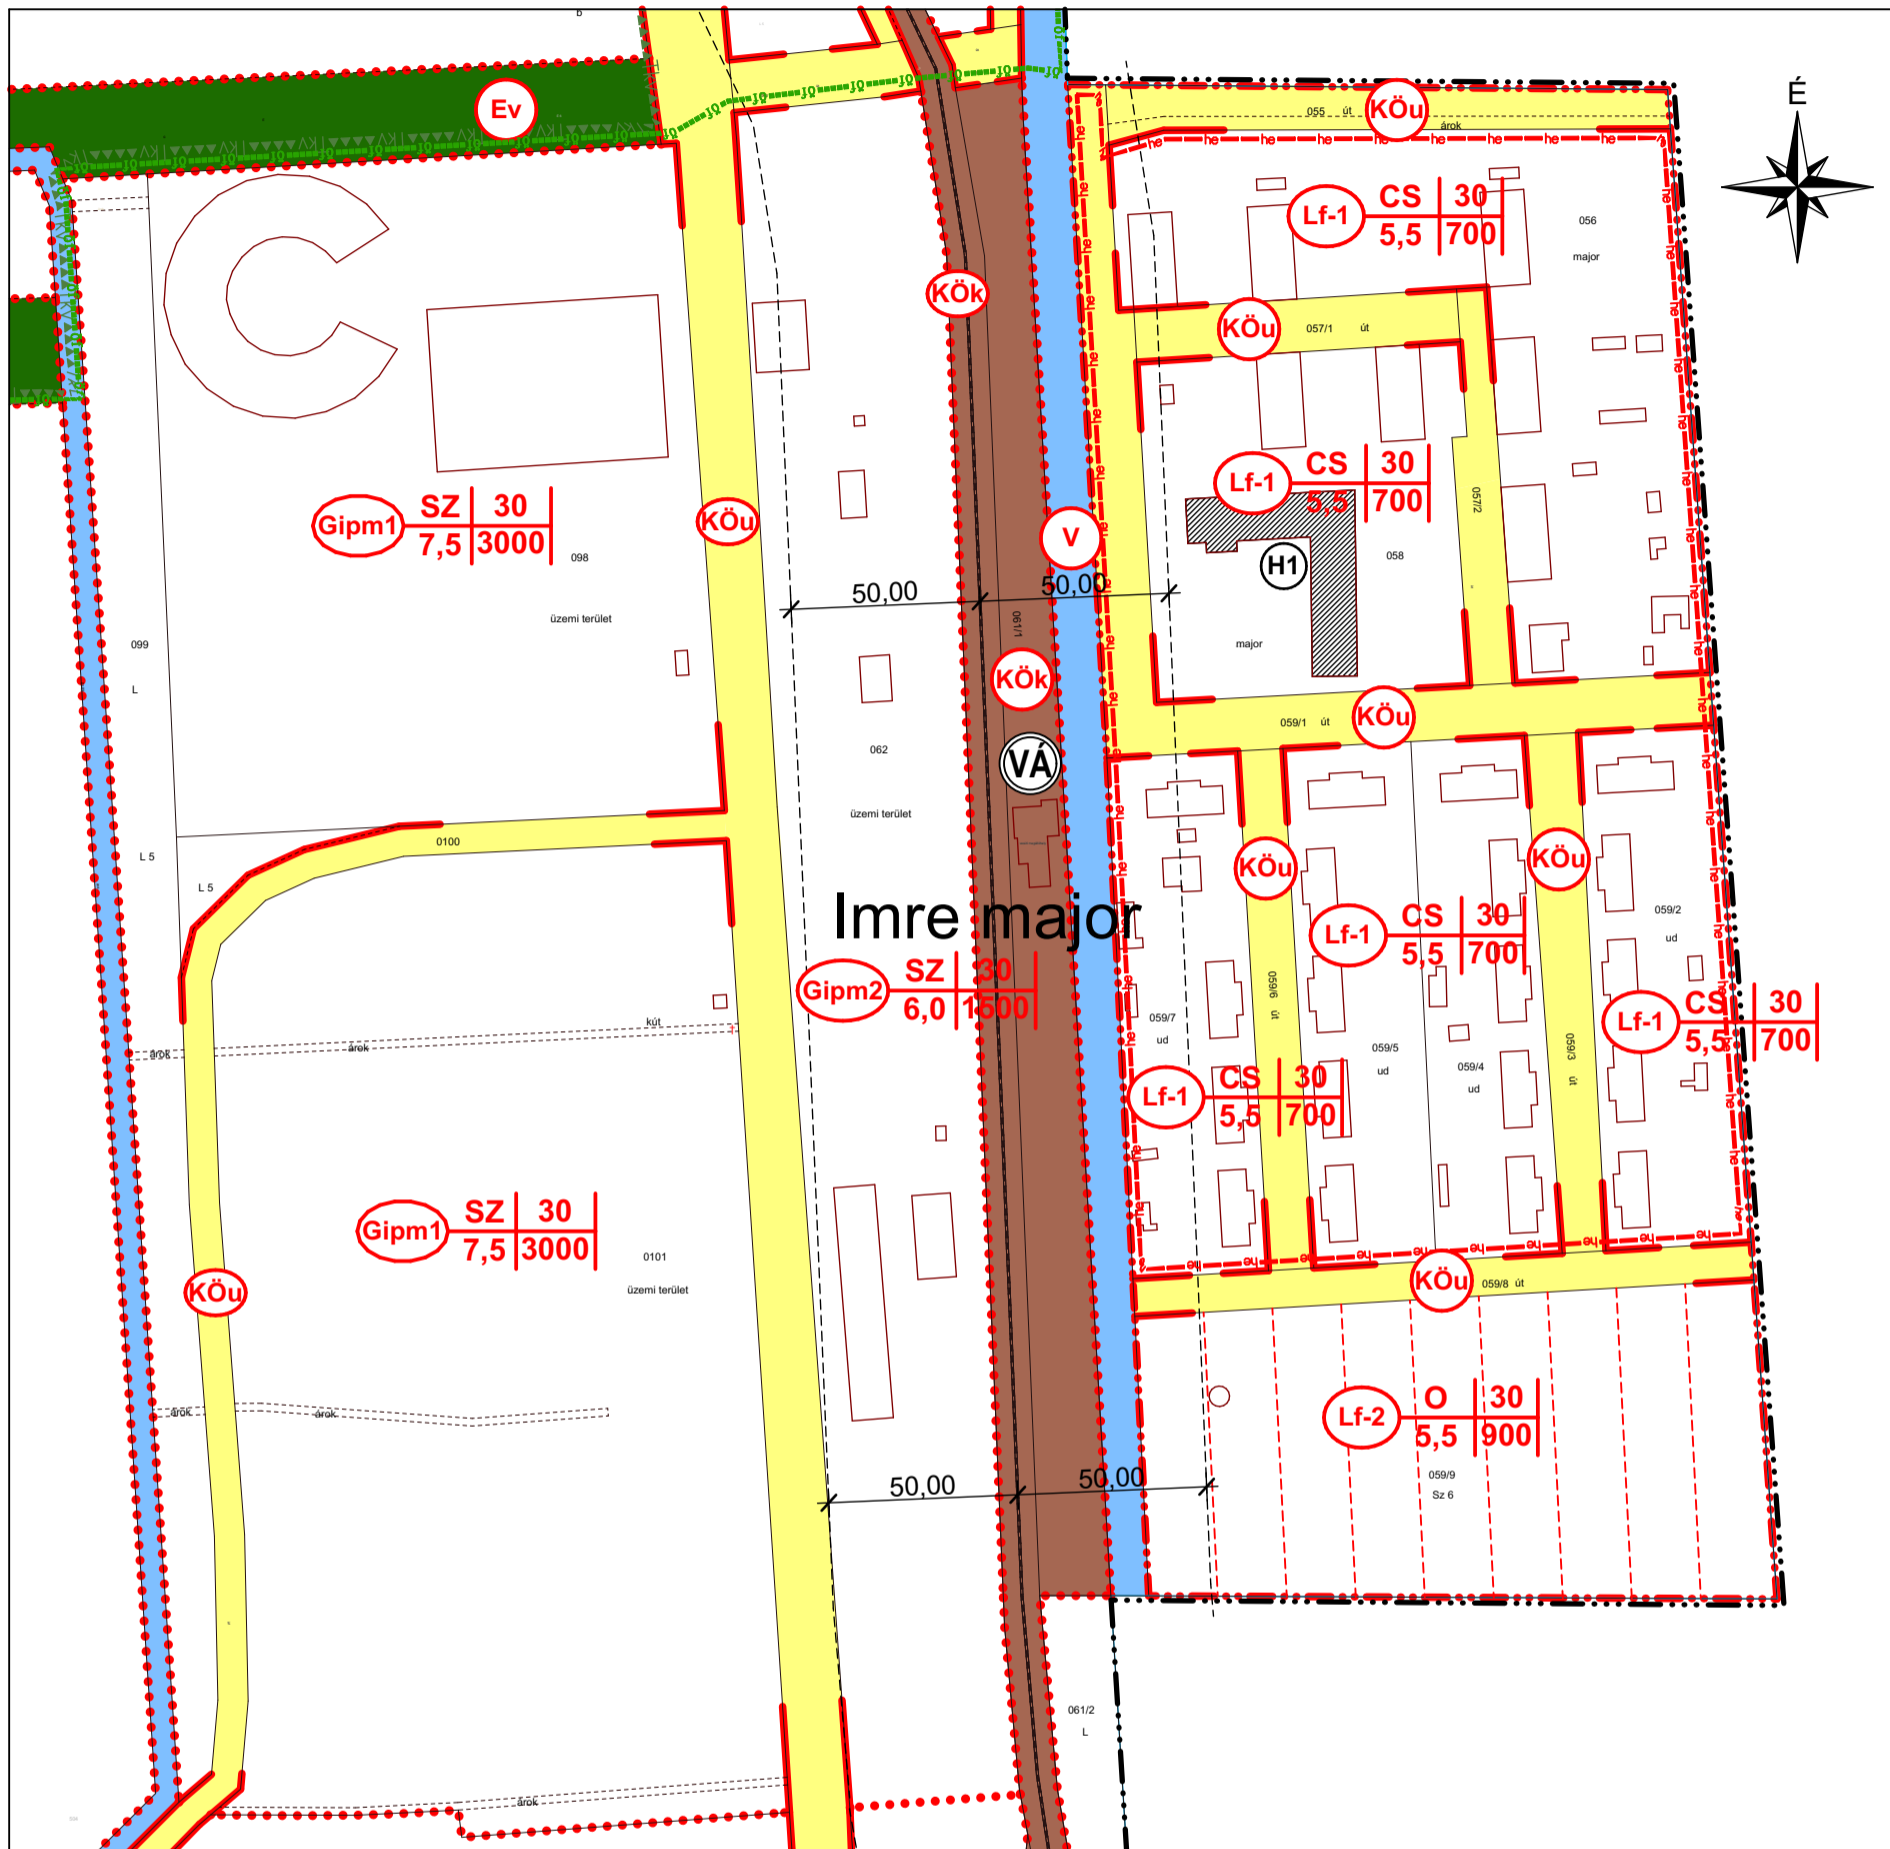

ÁTNÉZETI TÉRKÉP:

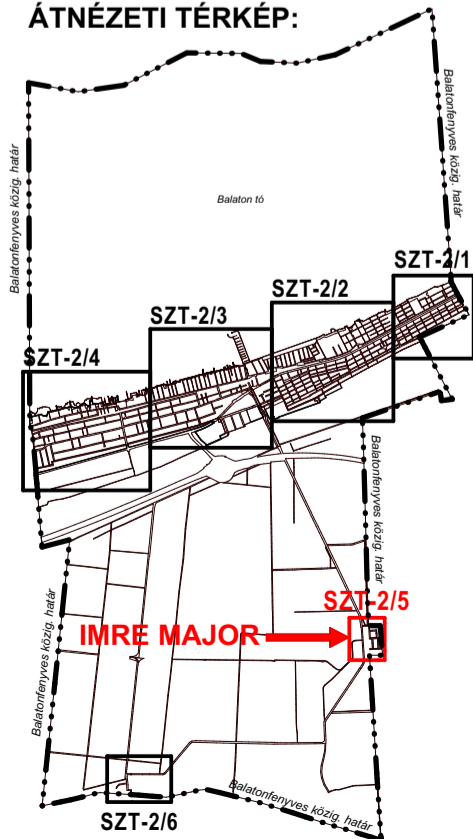




JÓVÁHAGYVA:

BALATONFENYVES KÖZSÉG ÖNKORMÁNYZATA KÉPVISELŐ-TESTÜLETÉNEK
7/2020.(IX.25.) ÖNKORMÁNYZATI RENDELETÉVEL.

MÓDOSULT:

BALATONFENYVES KÖZSÉG ÖNKORMÁNYZATA KÉPVISELŐ-TESTÜLETÉNEK
1/2023.(II.24.) ÖNKORMÁNYZATI RENDELETÉVEL.


JELMAGYARÁZATOT LÁSD SZT-2/7 JELŰ TERVLAPON

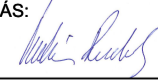	GENERÁL TERVEZÉS: ARKER TELEPÜLÉSTERVEZŐ BETÉTI TÁRSASÁG 7400 KAPOSVÁR, DÓZSA GY. U. 21. TEL: 82 / 427-043, WWW.ARKER.HU; E-MAIL: TELEPULESTERVEZO@ARKER.HU	RAJZSZÁM:
	MUNKA MEGNEVEZÉSE: BALATONFENYVES KÖZSÉG TELEPÜLÉSRENDEZÉSI ESZKÖZEINEK 1. SZÁMÚ MÓDOSÍTÁSA	<h2>SZT-2/5</h2>
RAJZ MEGNEVEZÉSE: IMRE MAJOR SZABÁLYOZÁSI TERVE M=1:2000		
	MEGRENDELŐ: BALATONFENYVES KÖZSÉG ÖNKORMÁNYZATA 8646 BALATONFENYVES, KÖLCSEY U. 27. LOMBÁR GÁBOR POLGÁRMESTER	ALÁÍRÁS:
	TELEPÜLÉSTERVEZŐ: VADÁSZ RUDOLF TELEPÜLÉSTERVEZŐ TT 14-0325 ARKER TELEPÜLÉSTERVEZŐ BT. KAPOSVÁR, DÓZSA GY. U. 21.	ALÁÍRÁS: 
JELZŐSZÁM: 50-2162/2021	KÉSZÜLT AZ ÁLLAMI ALAPADATOK FELHASZNÁLÁSÁVAL	DÁTUM: 2023. 02. 24.

BALATONFENYVES PÁL MAJOR TELEPÜLÉSRÉSZ SZABÁLYOZÁSI TERVE

M=1:2000

ÁTNÉZETI TÉRKÉP:

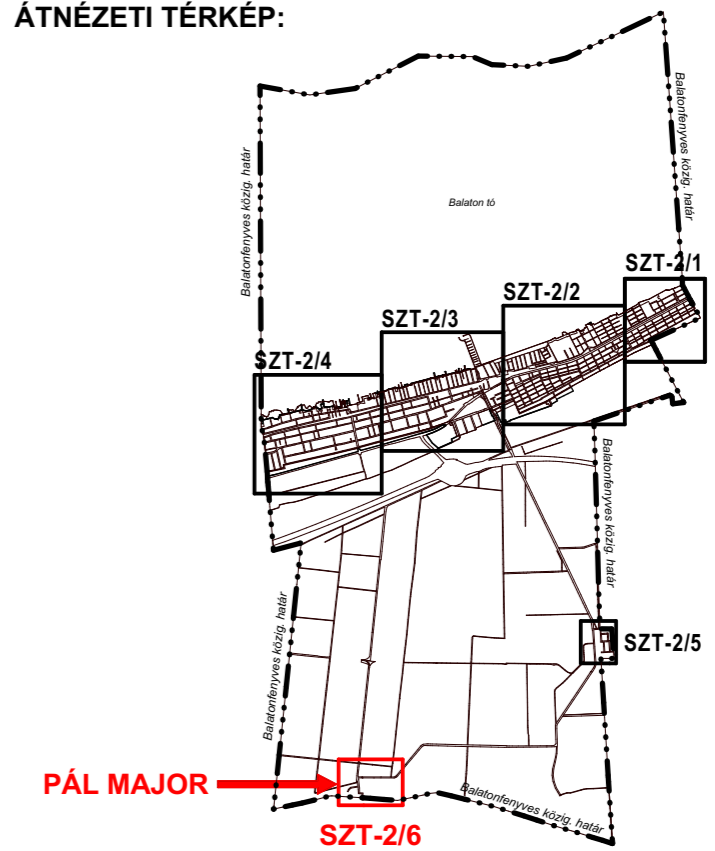


JÓVÁHAGYVA:
BALATONFENYVES KÖZSÉG ÖNKORMÁNYZATA KÉPVISELŐ-TESTÜLETÉNEK
7/2020.(IX.25.) ÖNKORMÁNYZATI RENDELETÉVEL.

MÓDOSULT:
BALATONFENYVES KÖZSÉG ÖNKORMÁNYZATA KÉPVISELŐ-TESTÜLETÉNEK
1/2023.(II.24.) ÖNKORMÁNYZATI RENDELETÉVEL.

JELMAGYARÁZATOT LÁSD SZT-2/7 JELŰ TERVLAPON

	GENERÁL TERVEZÉS: ARKER TELEPÜLÉSTERVEZŐ BETÉTI TÁRSASÁG 7400 KAPOSVÁR, DÓZSA GY. U. 21. TEL: 82 / 427-043, WWW.ARKER.HU; E-MAIL: TELEPULESTERVEZO@ARKER.HU	RAJZSZÁM: <h2>SZT-2/6</h2>
	MUNKA MEGNEVEZÉSE: BALATONFENYVES KÖZSÉG TELEPÜLÉSRENDEZÉSI ESZKÖZEINEK 1. SZÁMÚ MÓDOSÍTÁSA	RAJZ MEGNEVEZÉSE: PÁL MAJOR SZABÁLYOZÁSI TERVE M=1:2000
	MEGRENDELŐ: BALATONFENYVES KÖZSÉG ÖNKORMÁNYZATA 8646 BALATONFENYVES, KÖLCSEY U. 27. LOMBÁR GÁBOR POLGÁRMESTER	ALÁÍRÁS: ALÁÍRÁS:
	TELEPÜLÉSTERVEZŐ: VADÁSZ RUDOLF TELEPÜLÉSTERVEZŐ TT 14-0325 ARKER TELEPÜLÉSTERVEZŐ BT. KAPOSVÁR, DÓZSA GY. U. 21.	DÁTUM: 2023. 02. 24.
JELZŐSZÁM: 50-2162/2021	KÉSZÜLT AZ ÁLLAMI ALAPADATOK FELHASZNÁLÁSÁVAL	

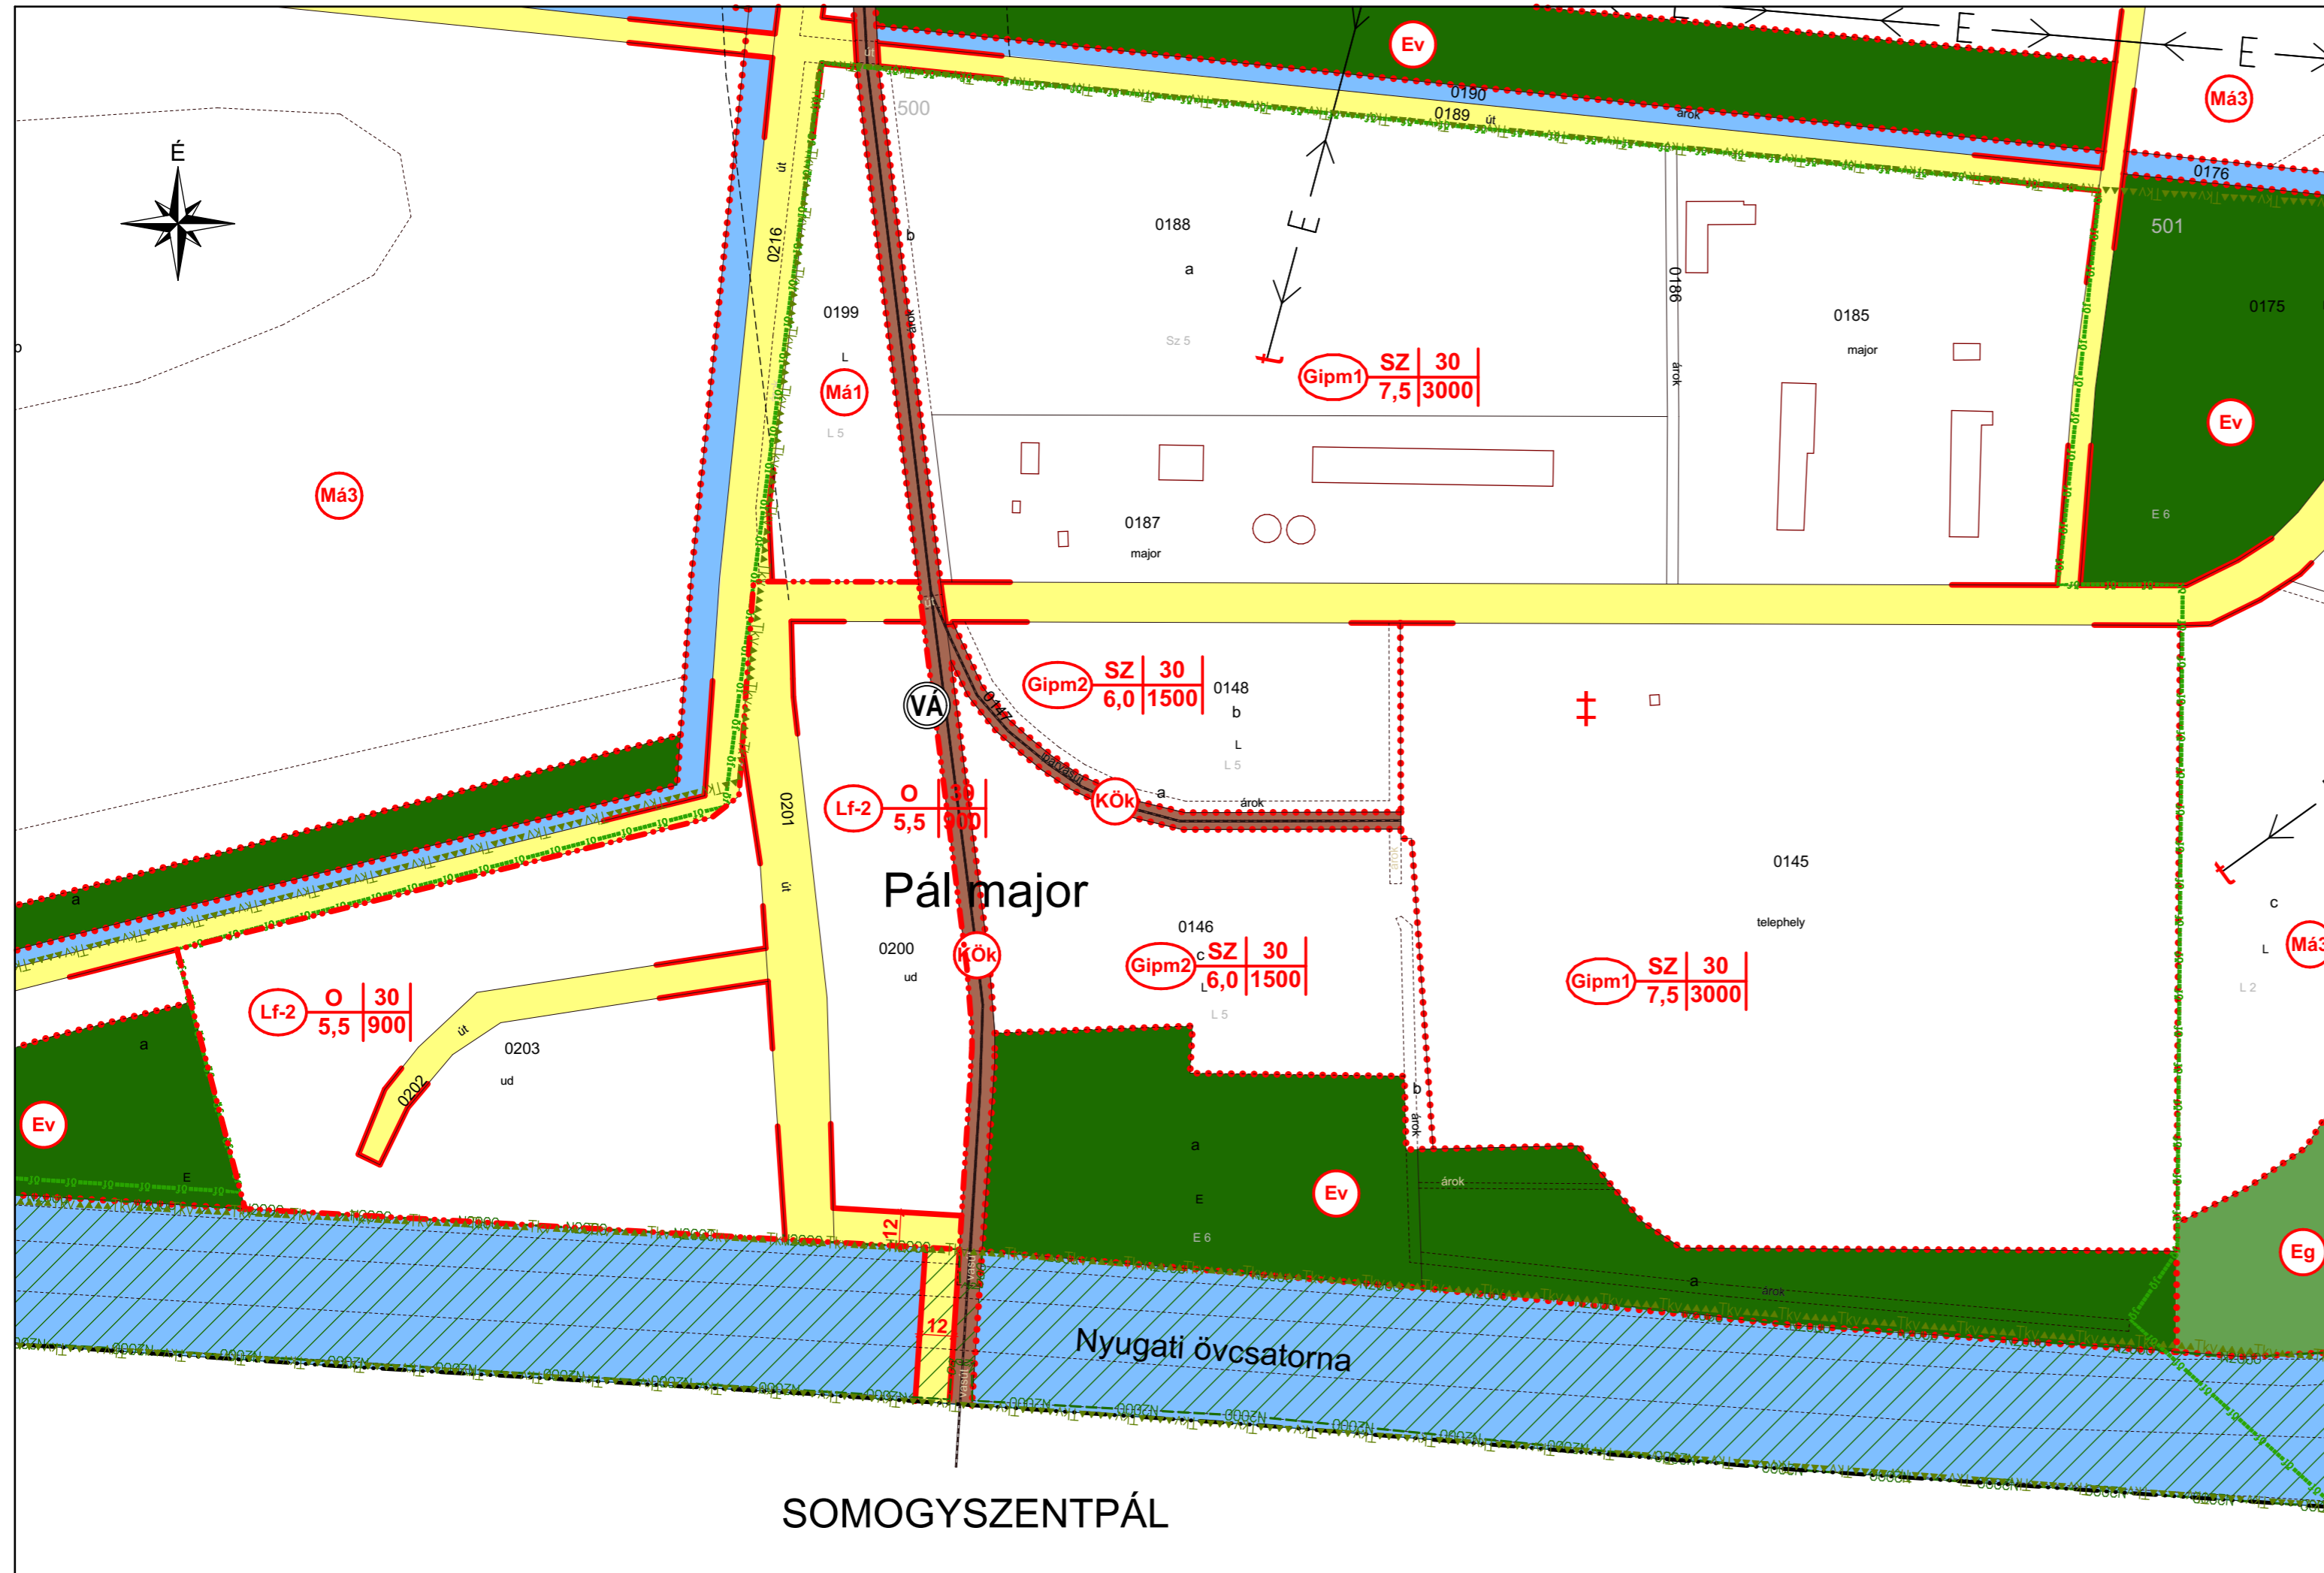

SOMOGYSZENTPÁL