
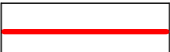
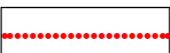
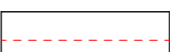
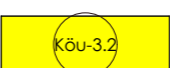
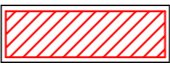



BALATONFÖLDVÁR
TELEPÜLÉSRENDEZÉSI ESZKÖZEINEK 26. SZÁMÚ MÓDOSÍTÁSA
 MÓDOSÍTOTT SZABÁLYOZÁSI TERVI KIVONAT AZ 1588/1,
 1588/3, 1588/4 ÉS AZ 1595 HRSZ-Ú INGATLANOK
 TELEKTÖMBJÉRE VONATKOZÓAN




M=1:2000

JELMAGYARÁZAT:

-  A módosítással érintett telektömb határa
-  Szabályozási vonal
-  Övezet határa
-  Javasolt telekhatár (irányadó)
-  Közlekedési terület - közút
-  Építési hely
- Vt** Vegyes építési övezet - településközpont vegyes övezet

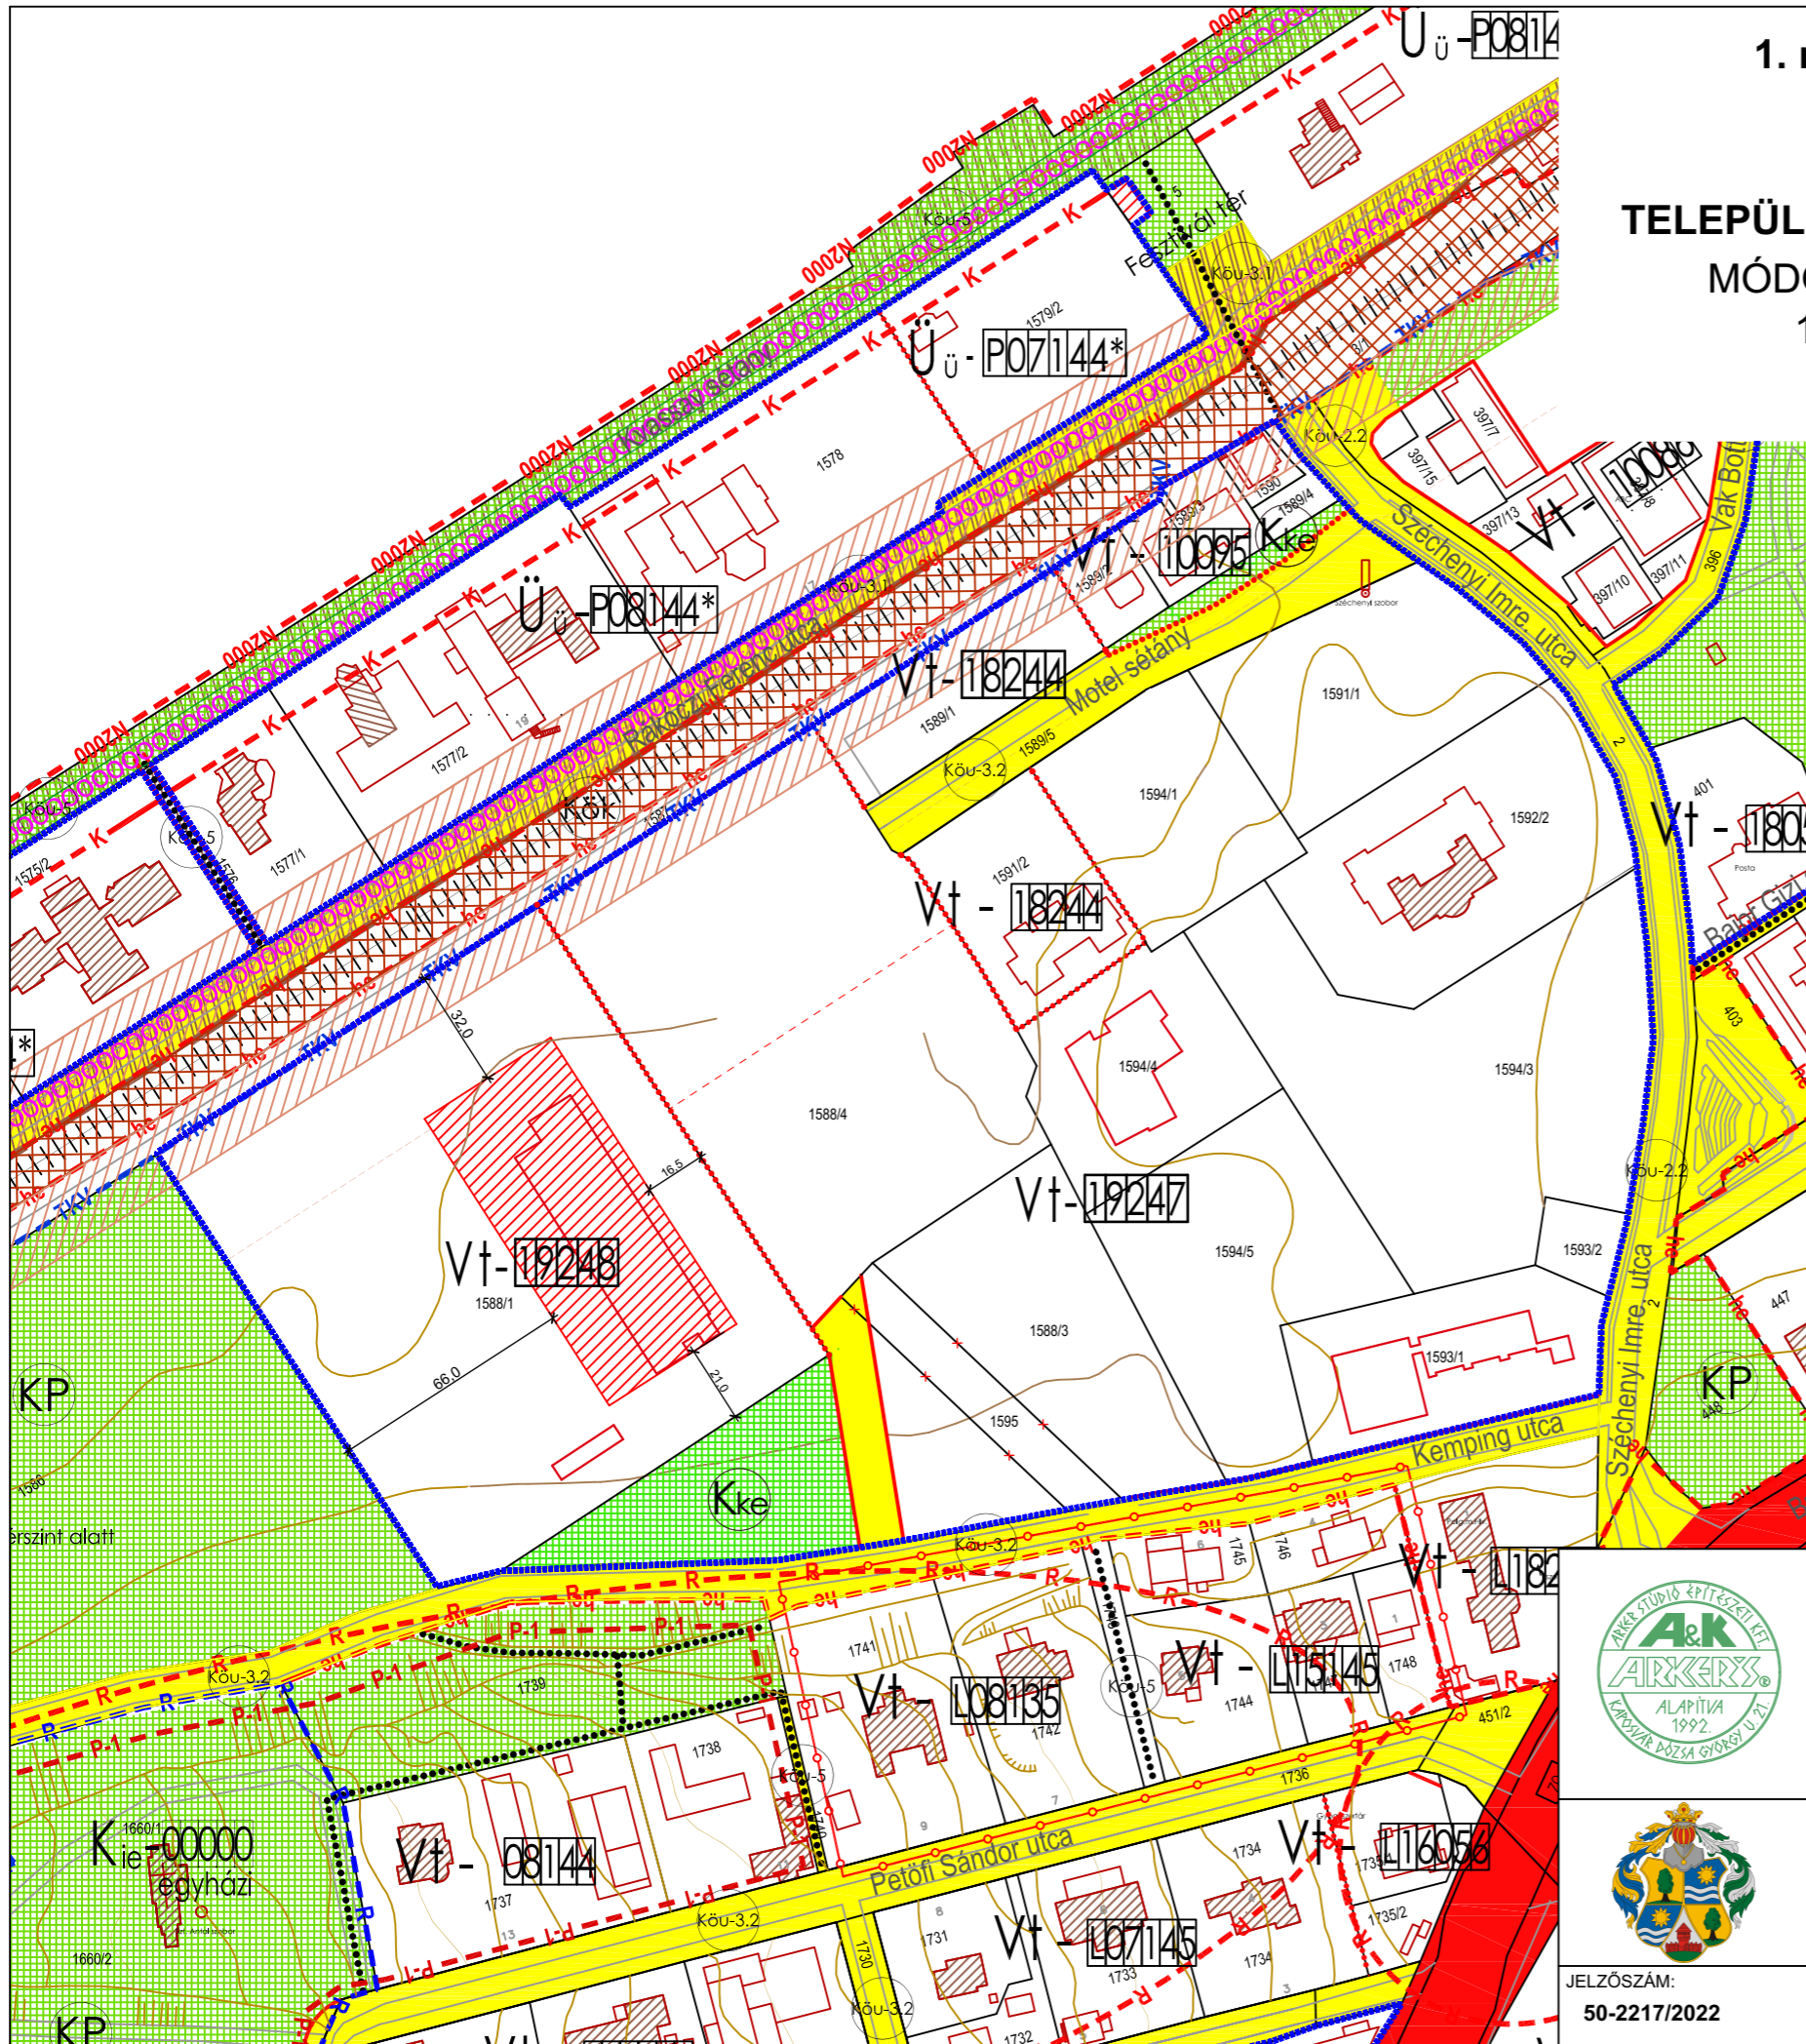

JELZŐSZÁM:
50-2217/2022

GENERÁL TERVEZÉS:	ARKER STÜDIO ÉPÍTÉSZIRODA TERVEZŐ ÉS TANÁCSADÓ KFT. 7400 KAPOSVÁR, DÓZSA GY. U. 21. TEL: 82 / 427-043, 82/321-134 WWW.ARKER.HU; E-MAIL: EPITESZIRODA@ARKER.HU	RAJZSZÁM:	SZT-B1/M26
MUNKA MEGNEVEZÉSE:	BALATONFÖLDVÁR VÁROS TELEPÜLÉSRENDEZÉSI ESZKÖZEINEK 26. SZÁMÚ MÓDOSÍTÁSA		
RAJZ MEGNEVEZÉSE:	MÓDOSÍTOTT SZABÁLYOZÁSI TERVI KIVONAT M=1:2000		
MEGRENDELŐ:	BALATONFÖLDVÁR VÁROS ÖNKORMÁNYZATA 8623 BALATONFÖLDVÁR, PETŐFI SÁNDOR U. 1. HOLOVITS HUBA POLGÁRMESTER	ALÁÍRÁS:	
TELEPÜLÉSTERVEZŐ:	VADÁSZ RUDOLF TELEPÜLÉSTERVEZŐ TT 14-0325 ARKER'S KFT. KAPOSVÁR, DÓZSA GY. U. 21.	ALÁÍRÁS:	
	KÉSZÜLT AZ ÁLLAMI ALAPADATOK FELHASZNÁLÁSÁVAL	DÁTUM:	2022. 06. 28.