

# 1. melléklet a 17/2023.(VII.27.) önkormányzati rendelethez

## BALATONFÖLDVÁR


### TELEPÜLÉSRENDEZÉSI ESZKÖZEINEK 27. SZÁMÚ MÓDOSÍTÁSA

MÓDOSÍTOTT SZABÁLYOZÁSI TERVI KIVONAT AZ 1569/2 HRSZ-Ú  
INGATLAN TERÜLETÉRE VONATKOZÓAN



M=1:2000


#### JELMAGYARÁZAT:

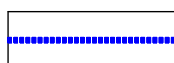

A módosítással érintett terület határa




Telek közhasználat elől el nem zárható területe

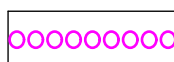

Parti sétány kialakítására alkalmas partszakasz

K<sub>st</sub>

Különleges strand és sportterület övezet

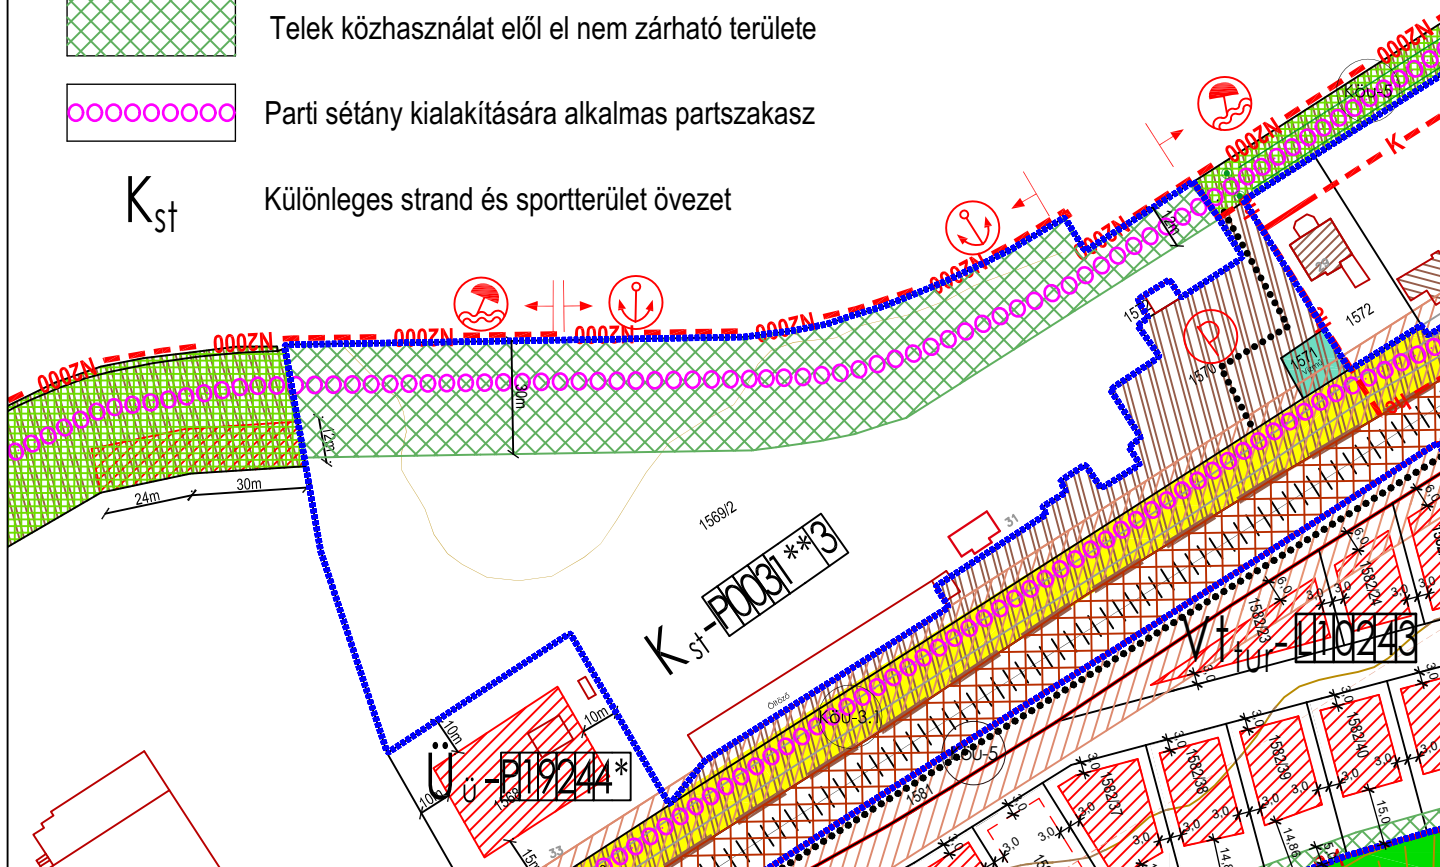

**ARKER**  
TELEPÜLÉS  
TERVEZŐ

GENERÁL TERVEZÉS: **ARKER TELEPÜLÉSTERVEZŐ BETÉTI TÁRSASÁG**  
7400 KAPOSVÁR, DÓZSA GY. U. 21. TEL: 82 / 427-043,  
WWW.ARKER.HU; E-MAIL: TELEPULESTERVEZO@ARKER.HU

RAJZSZÁM:

MUNKA MEGNEVEZÉSE: **BALATONFÖLDVÁR VÁROS TELEPÜLÉSRENDEZÉSI ESZKÖZEINEK**  
27. SZÁMÚ MÓDOSÍTÁSA

**SZT-B1/M27**

RAJZ MEGNEVEZÉSE:  
MÓDOSÍTOTT SZABÁLYOZÁSI TERVI KIVONAT M=1:2000



MEGRENDELŐ: **BALATONFÖLDVÁR VÁROS ÖNKORMÁNYZATA**  
8623 BALATONFÖLDVÁR, PETŐFI SÁNDOR U. 1.  
HOLOVITS HUBA POLGÁRMESTER

ALÁÍRÁS:

TELEPÜLÉSTERVEZŐ: **VADÁSZ RUDOLF TELEPÜLÉSTERVEZŐ TT 14-0325**  
ARKER'S KFT. KAPOSVÁR, DÓZSA GY. U. 21.

ALÁÍRÁS:

JELZŐSZÁM:  
**50-2246/2023**

KÉSZÜLT AZ ÁLLAMI ALAPADATOK FELHASZNÁLÁSÁVAL

DÁTUM:  
**2023. 07. 27.**