


1. melléklet a 13./2021. (III. 22.) önkormányzati rendelethez

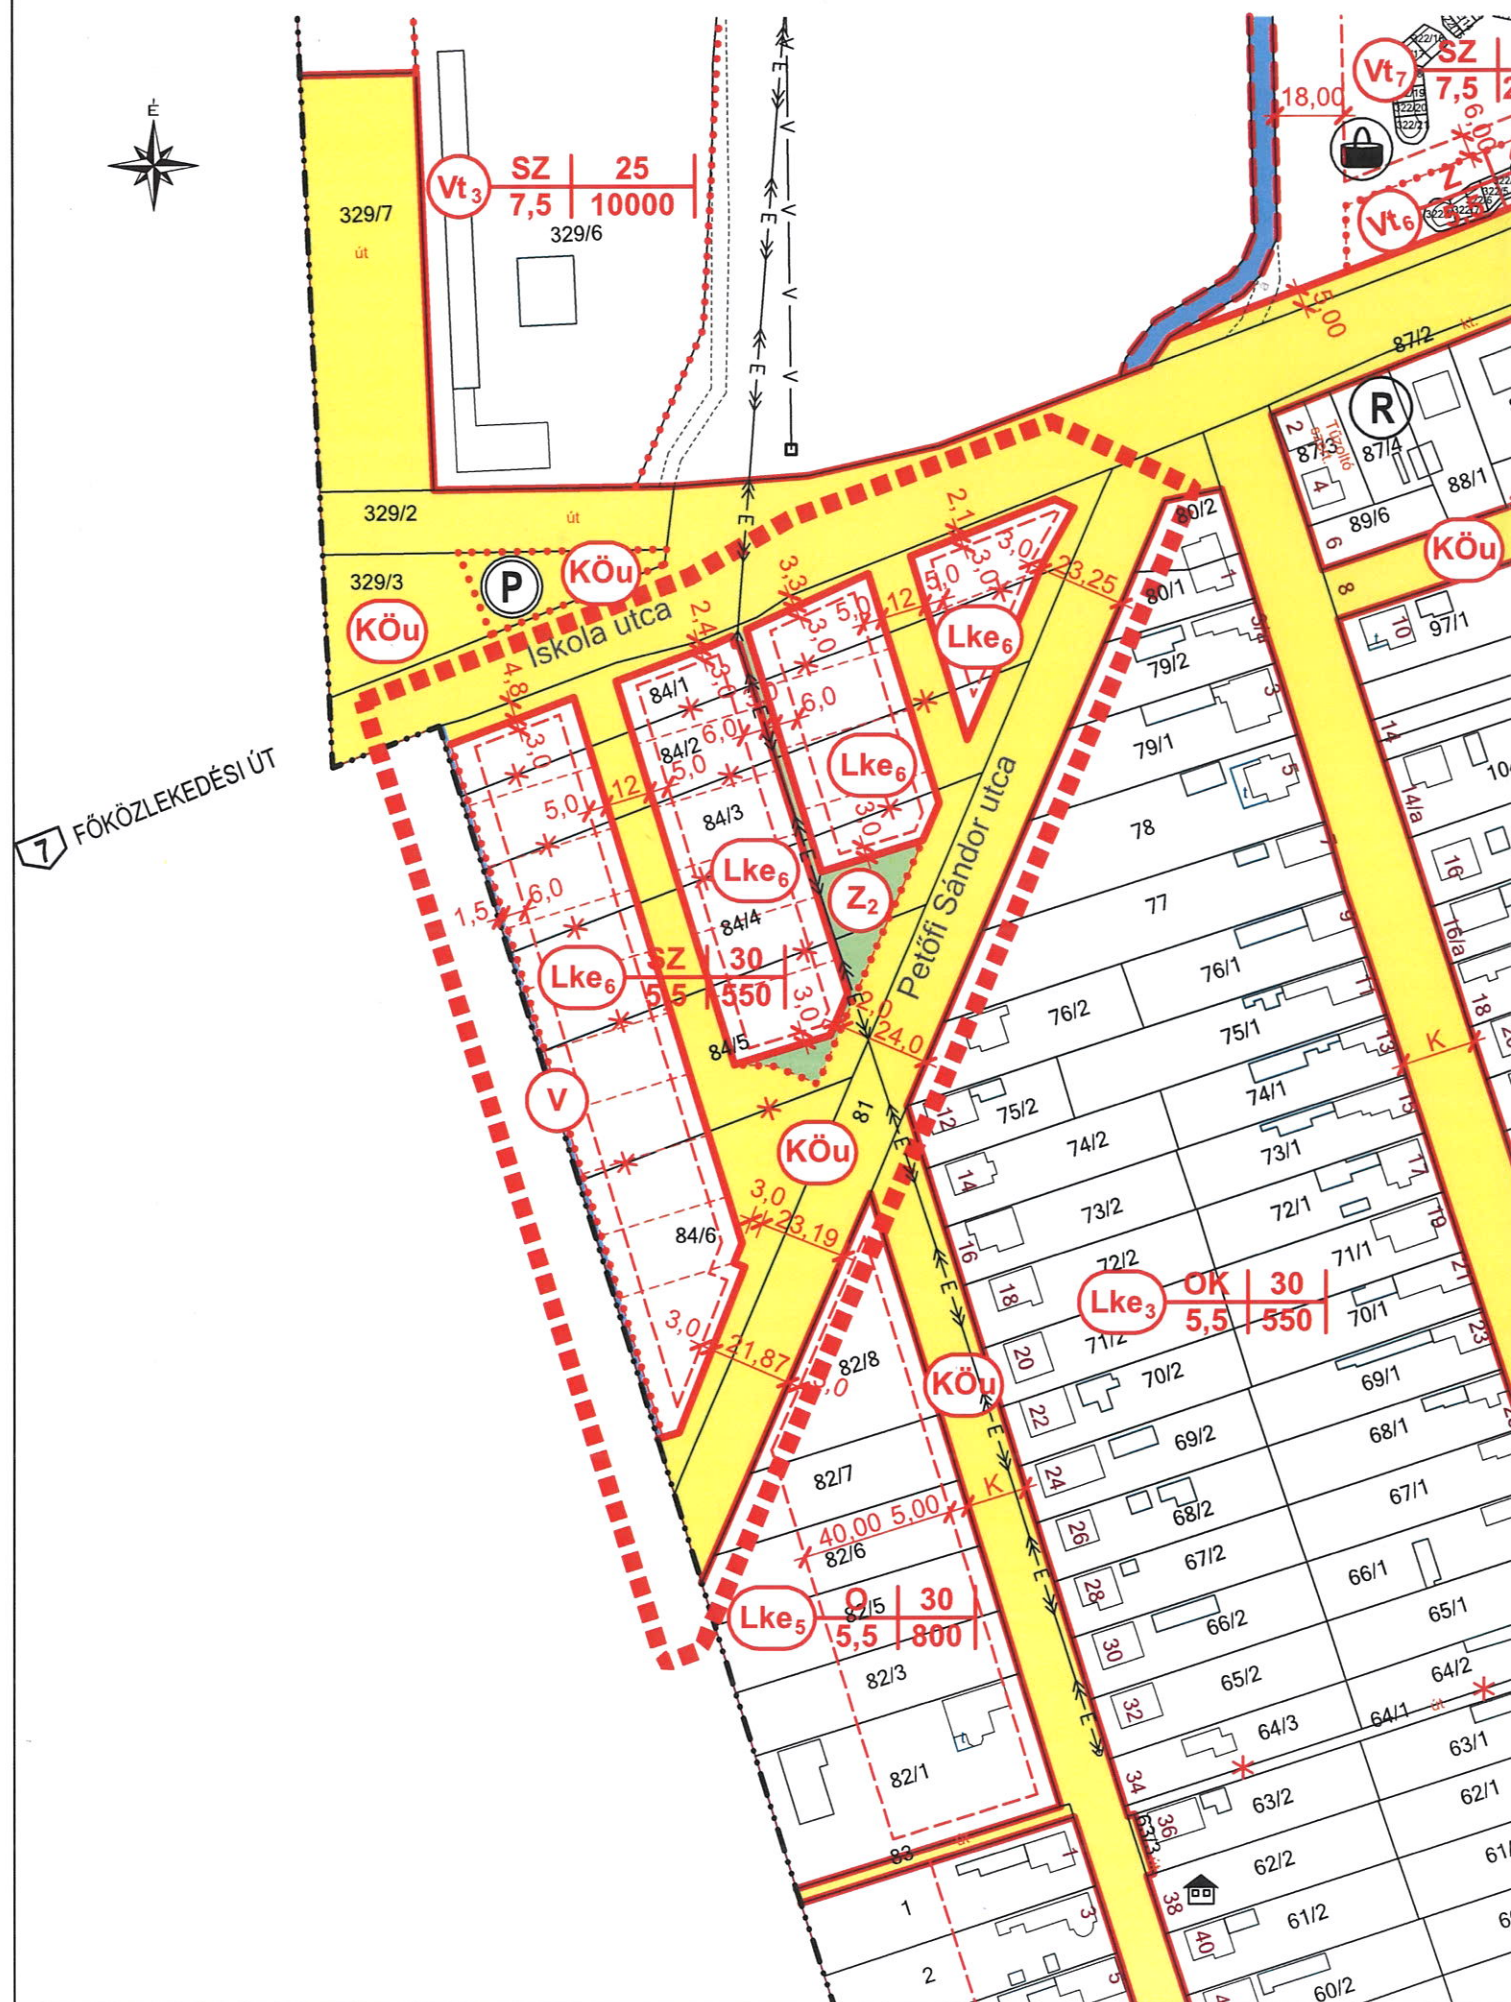

BALATONKERESZTÚR TELEPÜLÉSRENDEZÉSI ESZKÖZEINEK 16. SZÁMÚ MÓDOSÍTÁSA A 84/1-6 HRSZ-Ú INGATLANOK TELEKTÖMBJÉRE VONATKOZÓAN

MÓDOSÍTOTT SZABÁLYOZÁSI TERV KIVONATA

M=1:2000

JELMAGYARÁZAT:

	MÓDOSÍTÁSSAL ÉRINTETT TELEKTÖMB HATÁRA
	KÖZIGAZGATÁSI HATÁR
	BELTERÜLETI HATÁR
	SZABÁLYOZÁSI VONAL
	ÖVEZETI HATÁR
	ÉPÍTÉSI HATÁRVONAL
	MEGSZÜNŐ TELEKHATÁR
	TELEKHATÁR (IRÁNYADÓ)
	ELEKTROMOS VEZETÉK

BEÉPÍTÉSRE SZÁNT TERÜLETEK:

	KERTVÁROSIAK LAKÓTERÜLET
--	--------------------------

BEÉPÍTÉSRE NEM SZÁNT TERÜLETEK:

	KÖZLEKEDÉSI TERÜLET - KÖZÚT
	ZÖLDTERÜLET - KÖZKERT
	VÍZGAZDÁLKODÁSI TERÜLET

ARKER
TELEPÜLÉS
TERVEZŐ



JELZŐSZÁM:
50-2148/2021

GENERÁL TERVEZÉS: ARKER TELEPÜLÉSTERVEZŐ BETÉTI TÁRSASÁG
7400 KAPOSVÁR, DÓZSA GY. U. 21. TEL: 82 / 427-043,
WWW.ARKER.HU; E-MAIL: TELEPULESTERVEZO@ARKER.HU

MUNKA MEGNEVEZÉSE: BALATONKERESZTÚR KÖZSÉG TELEPÜLÉSRENDEZÉSI ESZKÖZEINEK
16. SZÁMÚ MÓDOSÍTÁSA

RAJZ MEGNEVEZÉSE: MÓDOSÍTOTT BELTERÜLET SZABÁLYOZÁSI TERV

MEGRENDELŐ: BALATONKERESZTÚR KÖZSÉG ÖNKORMÁNYZATA
8648 BALATONKERESZTÚR, ADY E. U. 52.
KOVÁCS JÓZSEF POLGÁRMESTER

TELEPÜLÉSTERVEZŐ: VADÁSZ RUDOLF TELEPÜLÉSTERVEZŐ TT 14-0325
ARKER'S KFT. KAPOSVÁR, DÓZSA GY. U. 21.

KÉSZÜLT AZ ÁLLAMI ALAPADATOK FELHASZNÁLÁSÁVAL

RAJZSZÁM:

4/M16



DÁTUM:
2021. 03. 25.