


2. melléklet a 13/2021. (III. 22.) önkormányzati rendelethez

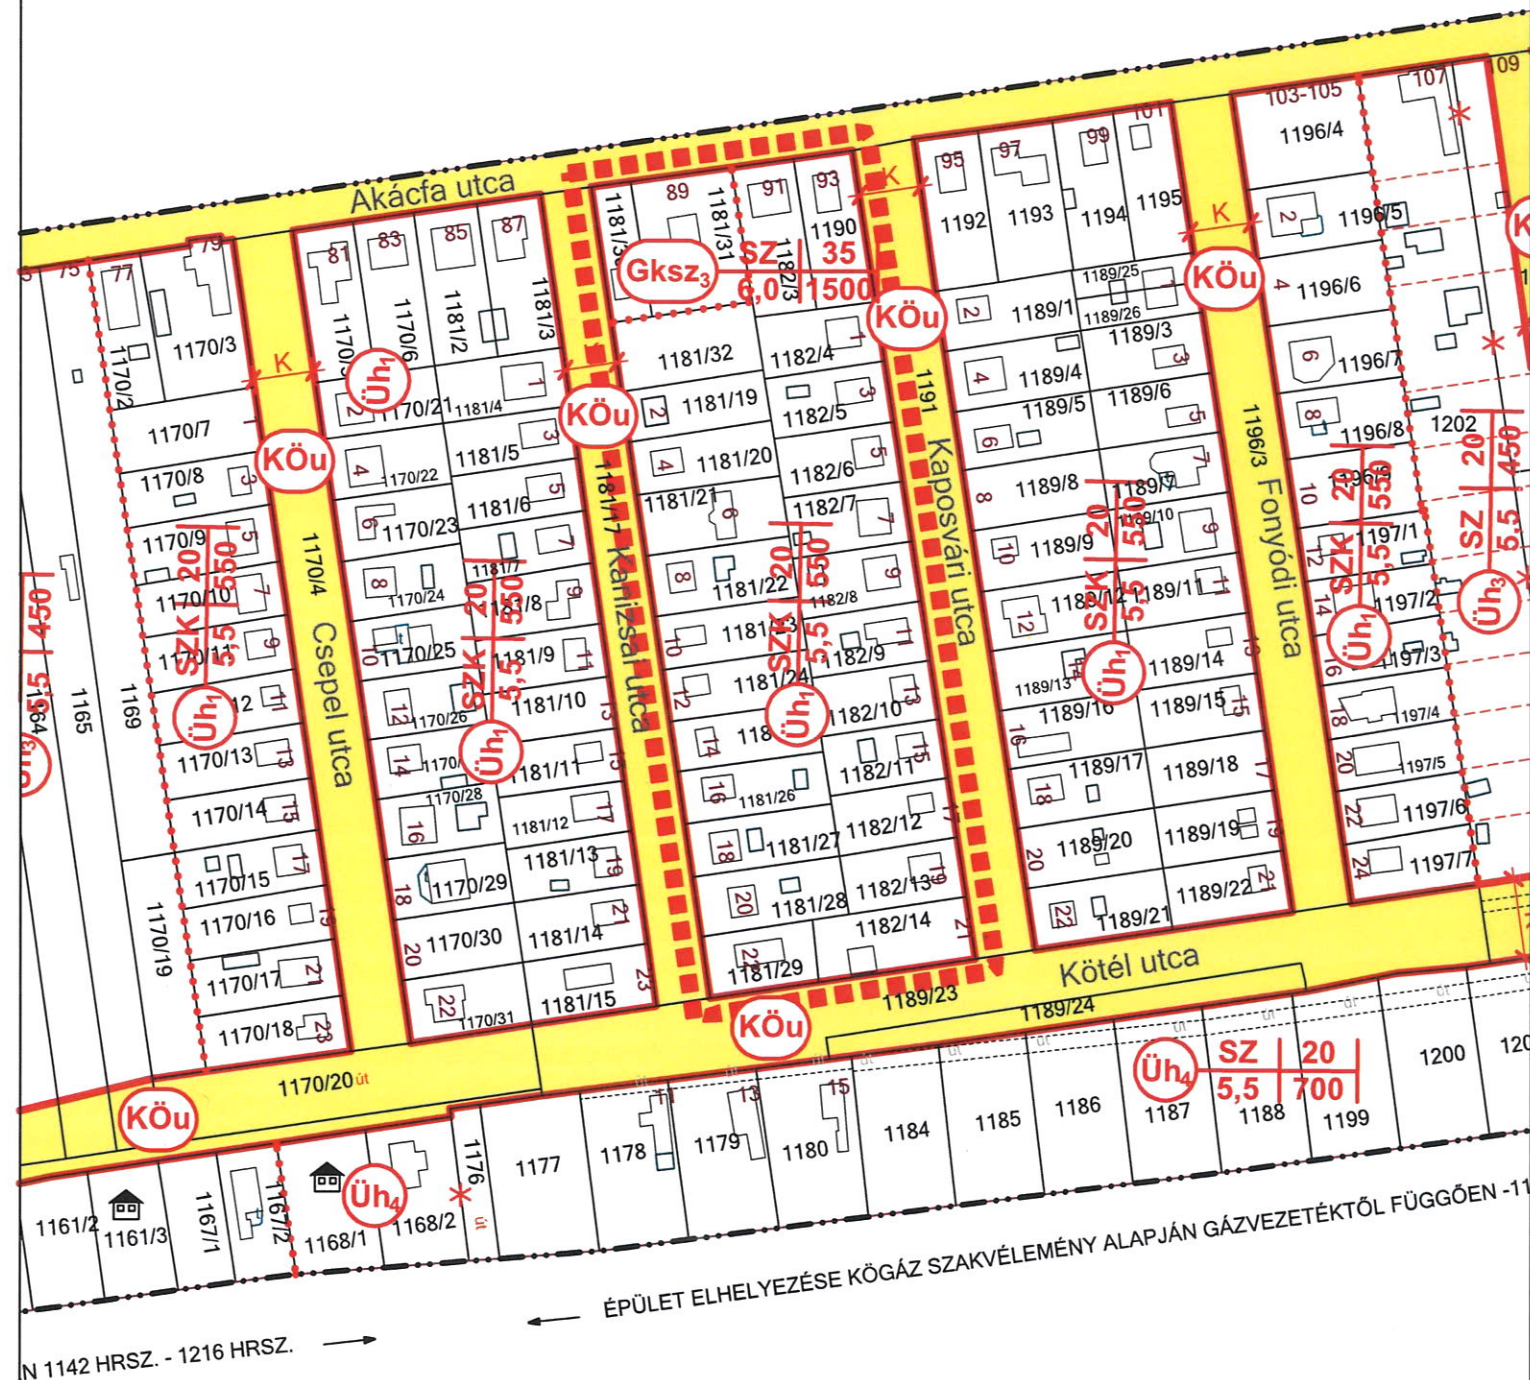

BALATONKERESZTÚR

TELEPÜLÉSRENDEZÉSI ESZKÖZEINEK 16. SZÁMÚ MÓDOSÍTÁSA

AZ 1181/32 HRSZ-Ú INGATLAN TELEKTÖMBJÉRE VONATKOZÓAN

MÓDOSÍTOTT SZABÁLYOZÁSI TERV KIVONATA



M=1:2000

JELMAGYARÁZAT:

- MÓDOSÍTÁSSAL ÉRINTETT TELEKTÖMB HATÁRA
- KÖZIGAZGATÁSI HATÁR
- BELTERÜLETI HATÁR
- SZABÁLYOZÁSI VONAL
- ÖVEZETI HATÁR

BEÉPÍTÉSRE SZÁNT TERÜLETEK:

- GAZDASÁGI TERÜLET - KERESKEDELMİ, SZOLGÁLTATÓ
- ÜDÜLŐTERÜLET - HÉTVÉGI HÁZAS

BEÉPÍTÉSRE NEM SZÁNT TERÜLETEK:

- KÖZLEKEDÉSI TERÜLET - KÖZÚT

N 1142 HRSZ. - 1216 HRSZ.

ÉPÜLET ELHELYEZÉSE KÖGÁZ SZAKVÉLEMÉNY ALAPJÁN GÁZVEZETÉKTŐL FÜGGŐEN -11



GENERÁL TERVEZÉS: ARKER TELEPÜLÉSTERVEZŐ BETÉTI TÁRSASÁG
7400 KAPOSVÁR, DÓZSA GY. U. 21. TEL: 82 / 427-043,
WWW.ARKER.HU; E-MAIL: TELEPULESTERVEZO@ARKER.HU

MUNKA MEGNEVEZÉSE: BALATONKERESZTÚR KÖZSÉG TELEPÜLÉSRENDEZÉSI ESZKÖZEINEK
16. SZÁMÚ MÓDOSÍTÁSA

RAJZ MEGNEVEZÉSE: MÓDOSÍTOTT BELTERÜLET SZABÁLYOZÁSI TERV

MEGRENDELŐ: BALATONKERESZTÚR KÖZSÉG ÖNKORMÁNYZATA
8648 BALATONKERESZTÚR, ADY E. U. 52.
KOVÁCS JÓZSEF POLGÁRMESTER

TELEPÜLÉSTERVEZŐ: VADÁSZ RUDOLF TELEPÜLÉSTERVEZŐ TT 14-0325
ARKER'S KFT. KAPOSVÁR, DÓZSA GY. U. 21.

JELZŐSZÁM:
50-2148/2021

KÉSZÜLT AZ ÁLLAMI ALAPADATOK FELHASZNÁLÁSÁVAL

RAJZSZÁM:

7/M16



DÁTUM:
2021. 03. 25.