


BALATONMÁRIAFÜRDŐ KÖZSÉG TELEPÜLÉSRENDEZÉSI TERVE

BELTERÜLET SZABÁLYOZÁSI TERV

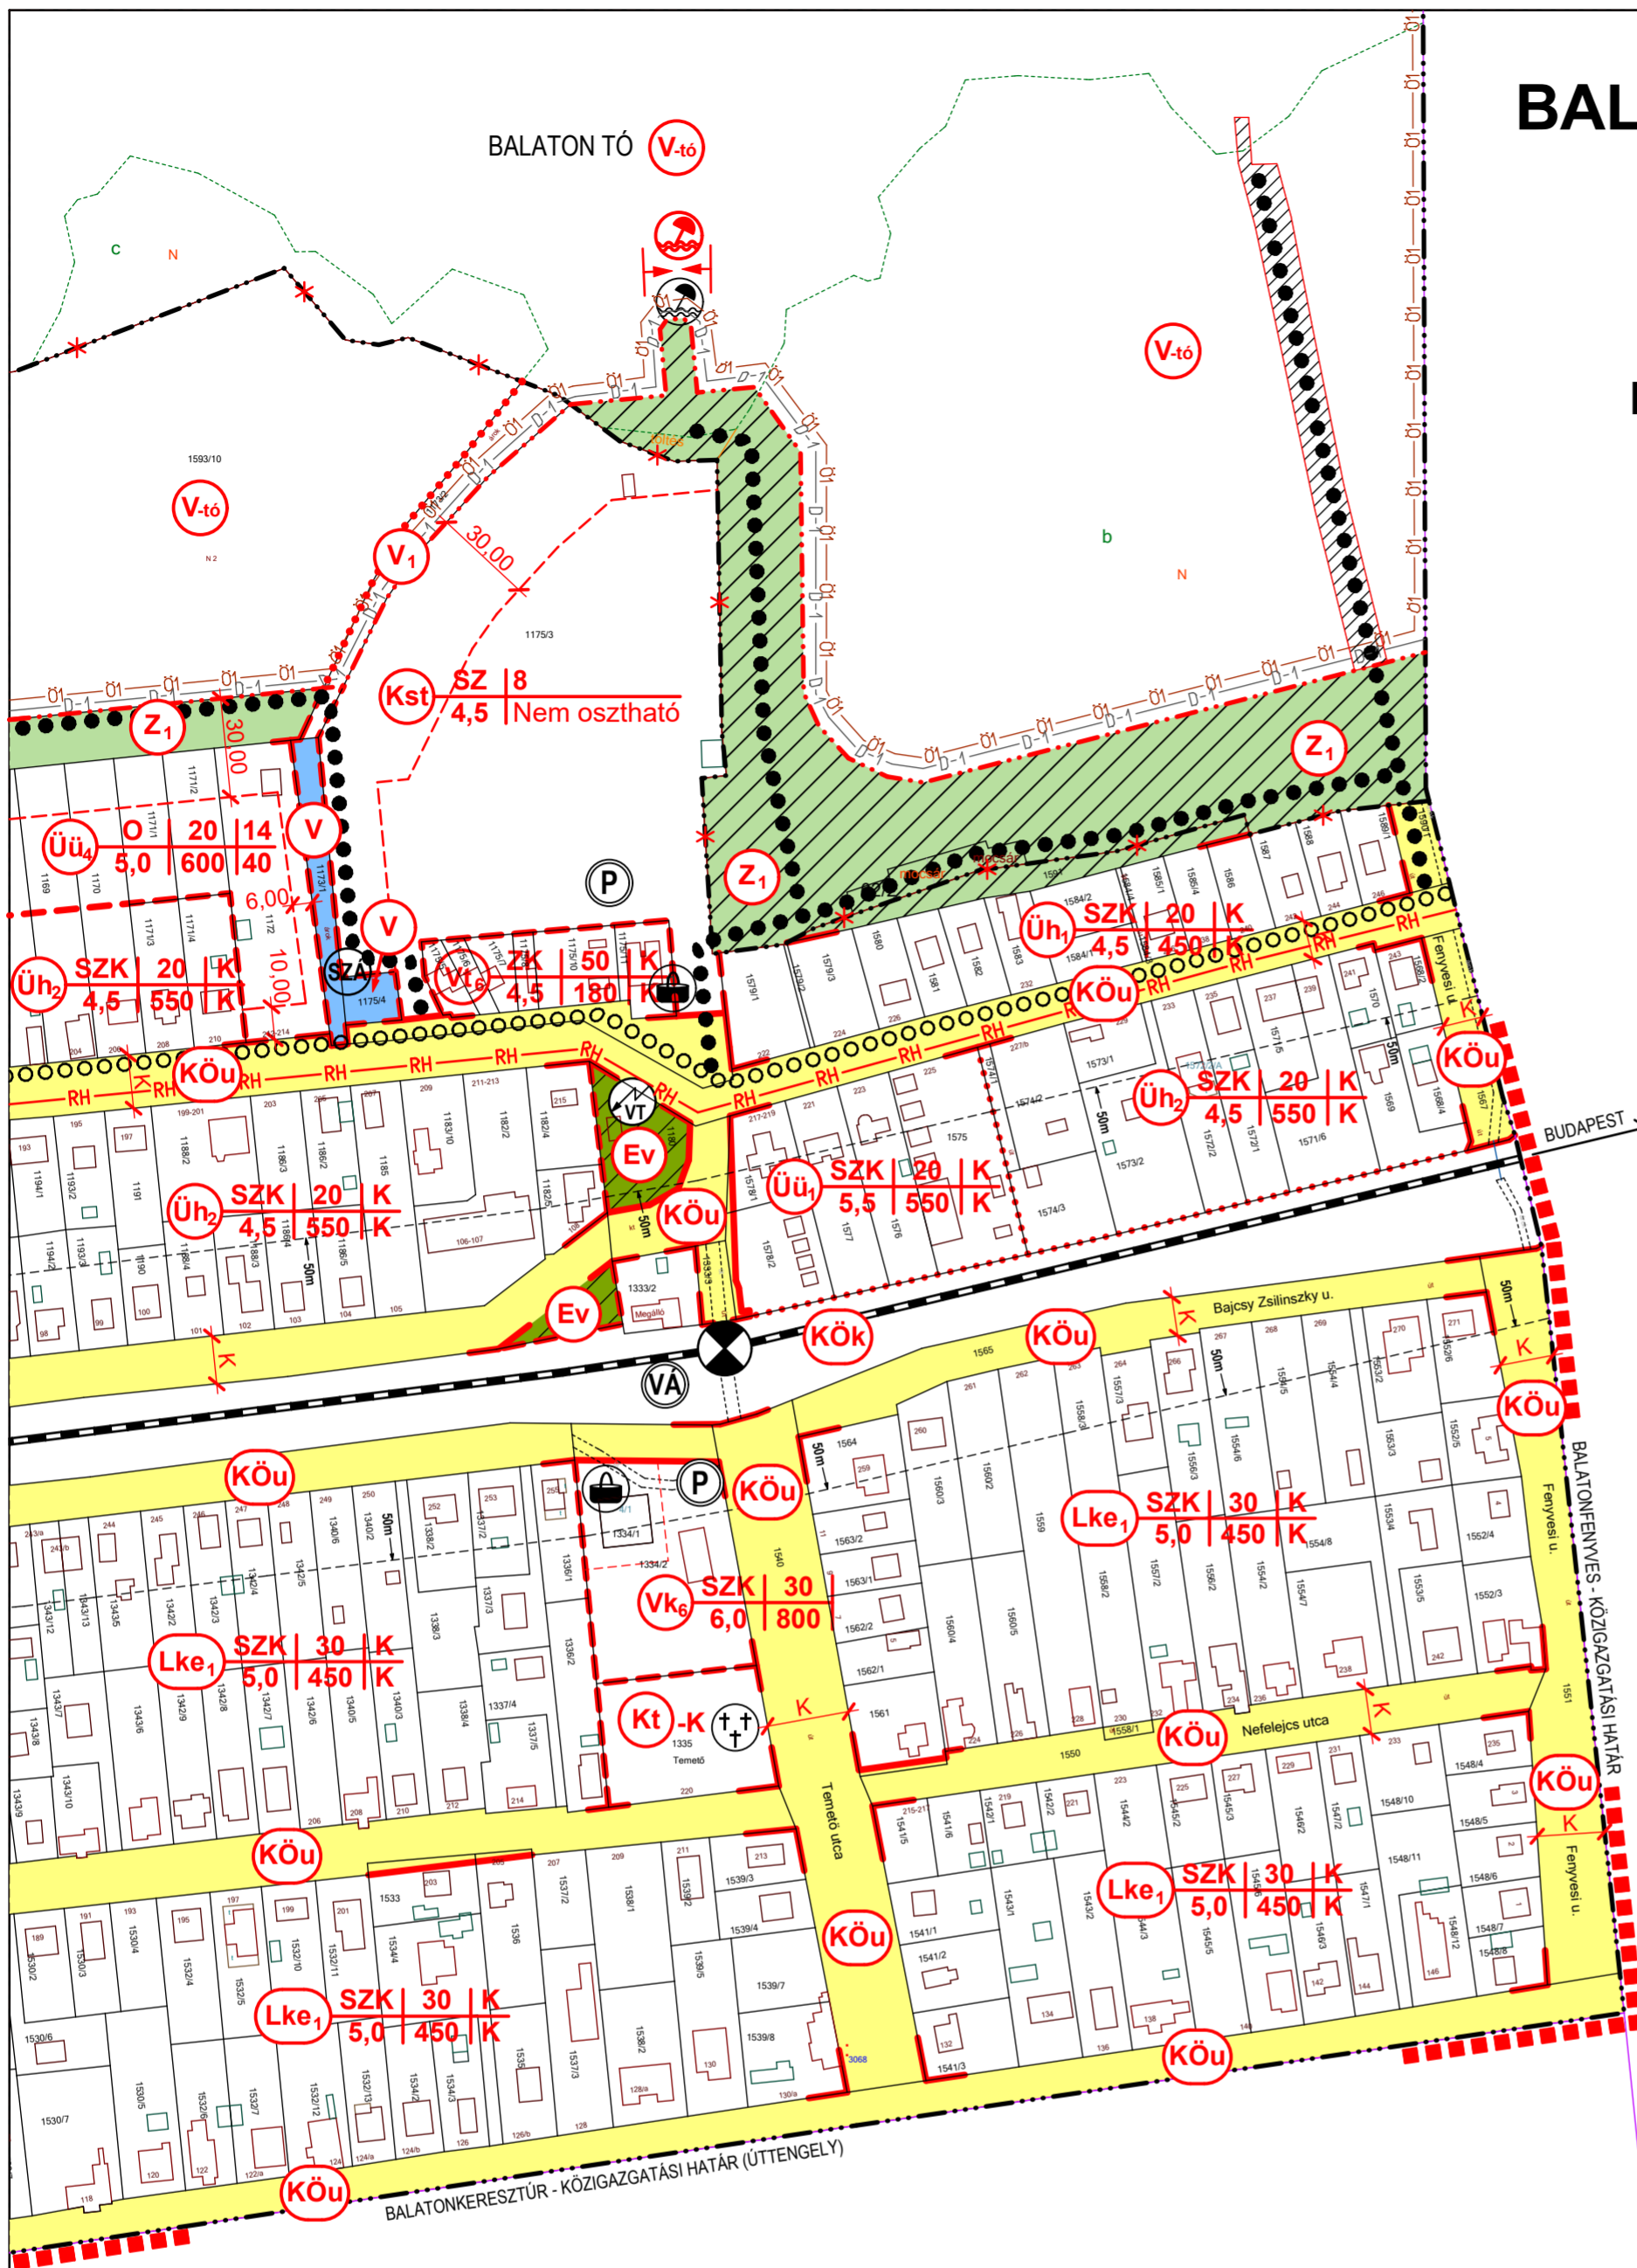


M=1:2000



JÓVÁHAGYVA:
BALATONMÁRIAFÜRDŐ KÖZSÉG ÖNKORMÁNYZATA KÉPVISELŐ-
TESTÜLETÉNEK 4/2004.(III. 31.) SZÁMÚ ÖNKORMÁNYZATI
RENDELETÉVEL.

MÓDOSÍTVA:
A 13/2004.(VIII. 6.), 13/2005.(IX.28.), 24/2005.(XII.28.), 11/2008.(VII.23.),
23/2010.(XII.17.), 18/2012.(IX.27.), 11/2013.(VI.19.), 14/2013.(VII.22.),
12/2014.(IX.2.), 1/2018.(I.25.), 2/2018.(I.26.), 20/2018.(VIII.22.),
27/2018.(XI.30.) ÉS A 33/2018.(XII.18.) SZÁMÚ
ÖNKORMÁNYZATI RENDELETEKKEL.

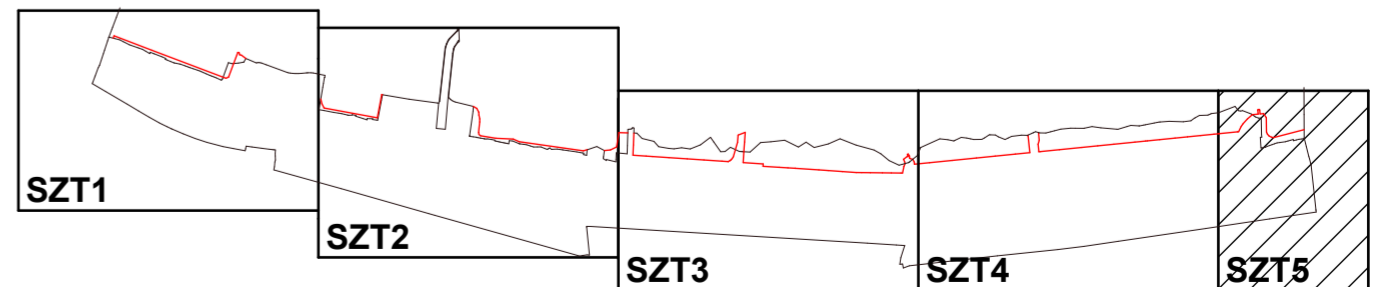

SZT5