


Mérési és területszámítási vázlat

M = 1:500

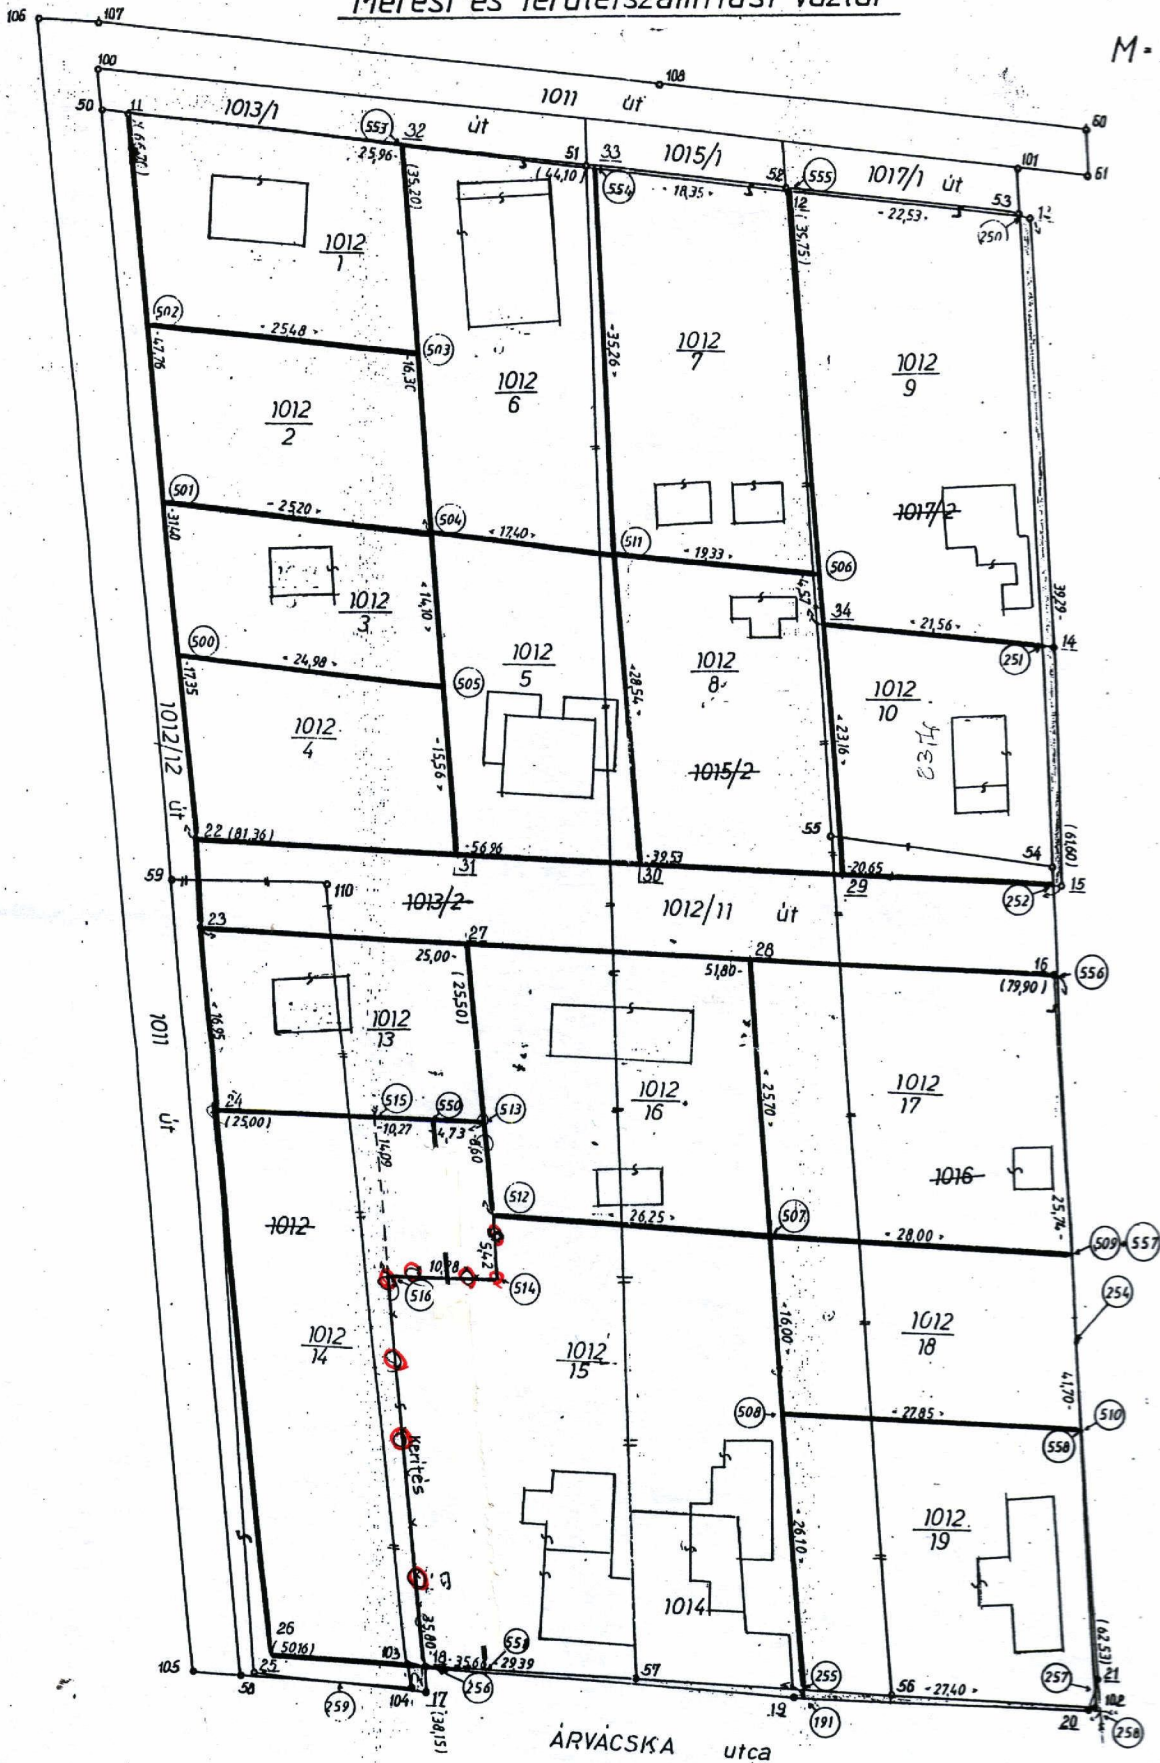

kék színnel a telekaszótár
m. jelölve

GEO-TÓTH

Földmérő Betéti Társaság
8700 Marcali, Dózsa Gy. utca 11/A. fsz. 2.
Számia szám: 11743026-20017606
Adószám: 25240320-2-14
☎: 85/510-436, fax: 85/510-437, Mobil: 70/335-8679
E-mail: postmaster@geototh.t-online.hu

Kérde és adománya:

Közmérő
KÖZMÉRŐ SÁNDOR
földmérő, technikus
oklevél V-21/1980
8700 MARCALI
Mikszóth K. utca 8/a.
Adószám: 73758346-1-34

Péter Gyula
földmérő