

MÓDOSÍTOTT SZABÁLYOZÁSI TERVI KIVONAT AZ 500/13 HRSZ-Ú INGATLAN
TELEKTÖMBJÉRE VONATKOZÓAN



M=1:2000

JELMAGYARÁZAT:

A MÓDOSÍTÁSSAL ÉRINTETT TELEKTÖMB HATÁRA -
TERVEZÉSI TERÜLET HATÁRA

BEÉPÍTÉSRE SZÁNT TERÜLETEK:

- TELEPÜLÉSKÖZPONT VEGYES TERÜLET
- KÖZPONTI VEGYES TERÜLET
- KÜLÖNLEGES TERÜLET - HAJÓKIKÖTŐ TERÜLETE

BEÉPÍTÉSRE NEM SZÁNT TERÜLETEK:


- KÖZLEKEDÉSI TERÜLET - KÖZÚT
- ZÖLDTERÜLET - KÖZPARK,
KÖZLEKEDÉSI ÉS STRANDTERÜLET
- TERVEZETT PARTFELTÖLTÉS
- ZÖLDTERÜLET - KÖZKERT (VÍZPART-REHABILITÁCIÓS
TANULMÁNYTERV HATÁLYA ALÁ TARTOZÓ TERÜLETEN)
- VÍZGAZDÁLKODÁSI TERÜLET
- VÍZGAZDÁLKODÁSI TERÜLET - BALATON

VONALAS SZABÁLYOZÁSI ELEMEK:

- BELTERÜLETI HATÁR
- MEGSZÜNTETŐ JEL
- SZABÁLYOZÁSI VONAL
- ÖVEZETI HATÁR
- VÍZPART-REHABILITÁCIÓS
TANULMÁNYTERV HATÁRA
- TÓMEDER TERÜLET HATÁRA
- MAGTERÜLET ÖVEZETE
- GYALOGÚT

VÍZPART-REHABILITÁCIÓS TANULMÁNYTERVBŐL ÁTVETT SZABÁLYOZÁSI ELEMEK:

- BEÉPÍTETLENÜL MEGŐRZENDŐ PARTI TERÜLETSÁV
- STRAND
- HAJÓÁLLOMÁS
- VITORLÁSKIKÖTŐ
- ZÖLDTERÜLETEN ELHELYEZHETŐ ÉPÜLETEK
SZÁMÁRA KIJELELT TERÜLET
- A HAJÓZÁSI, SPORT ÉS IDEGENFORGALMI CÉLÚ KIKÖTŐK
LÉTESÍTÉSÉRE FELHASZNÁLHATÓ PARTSZAKASZ

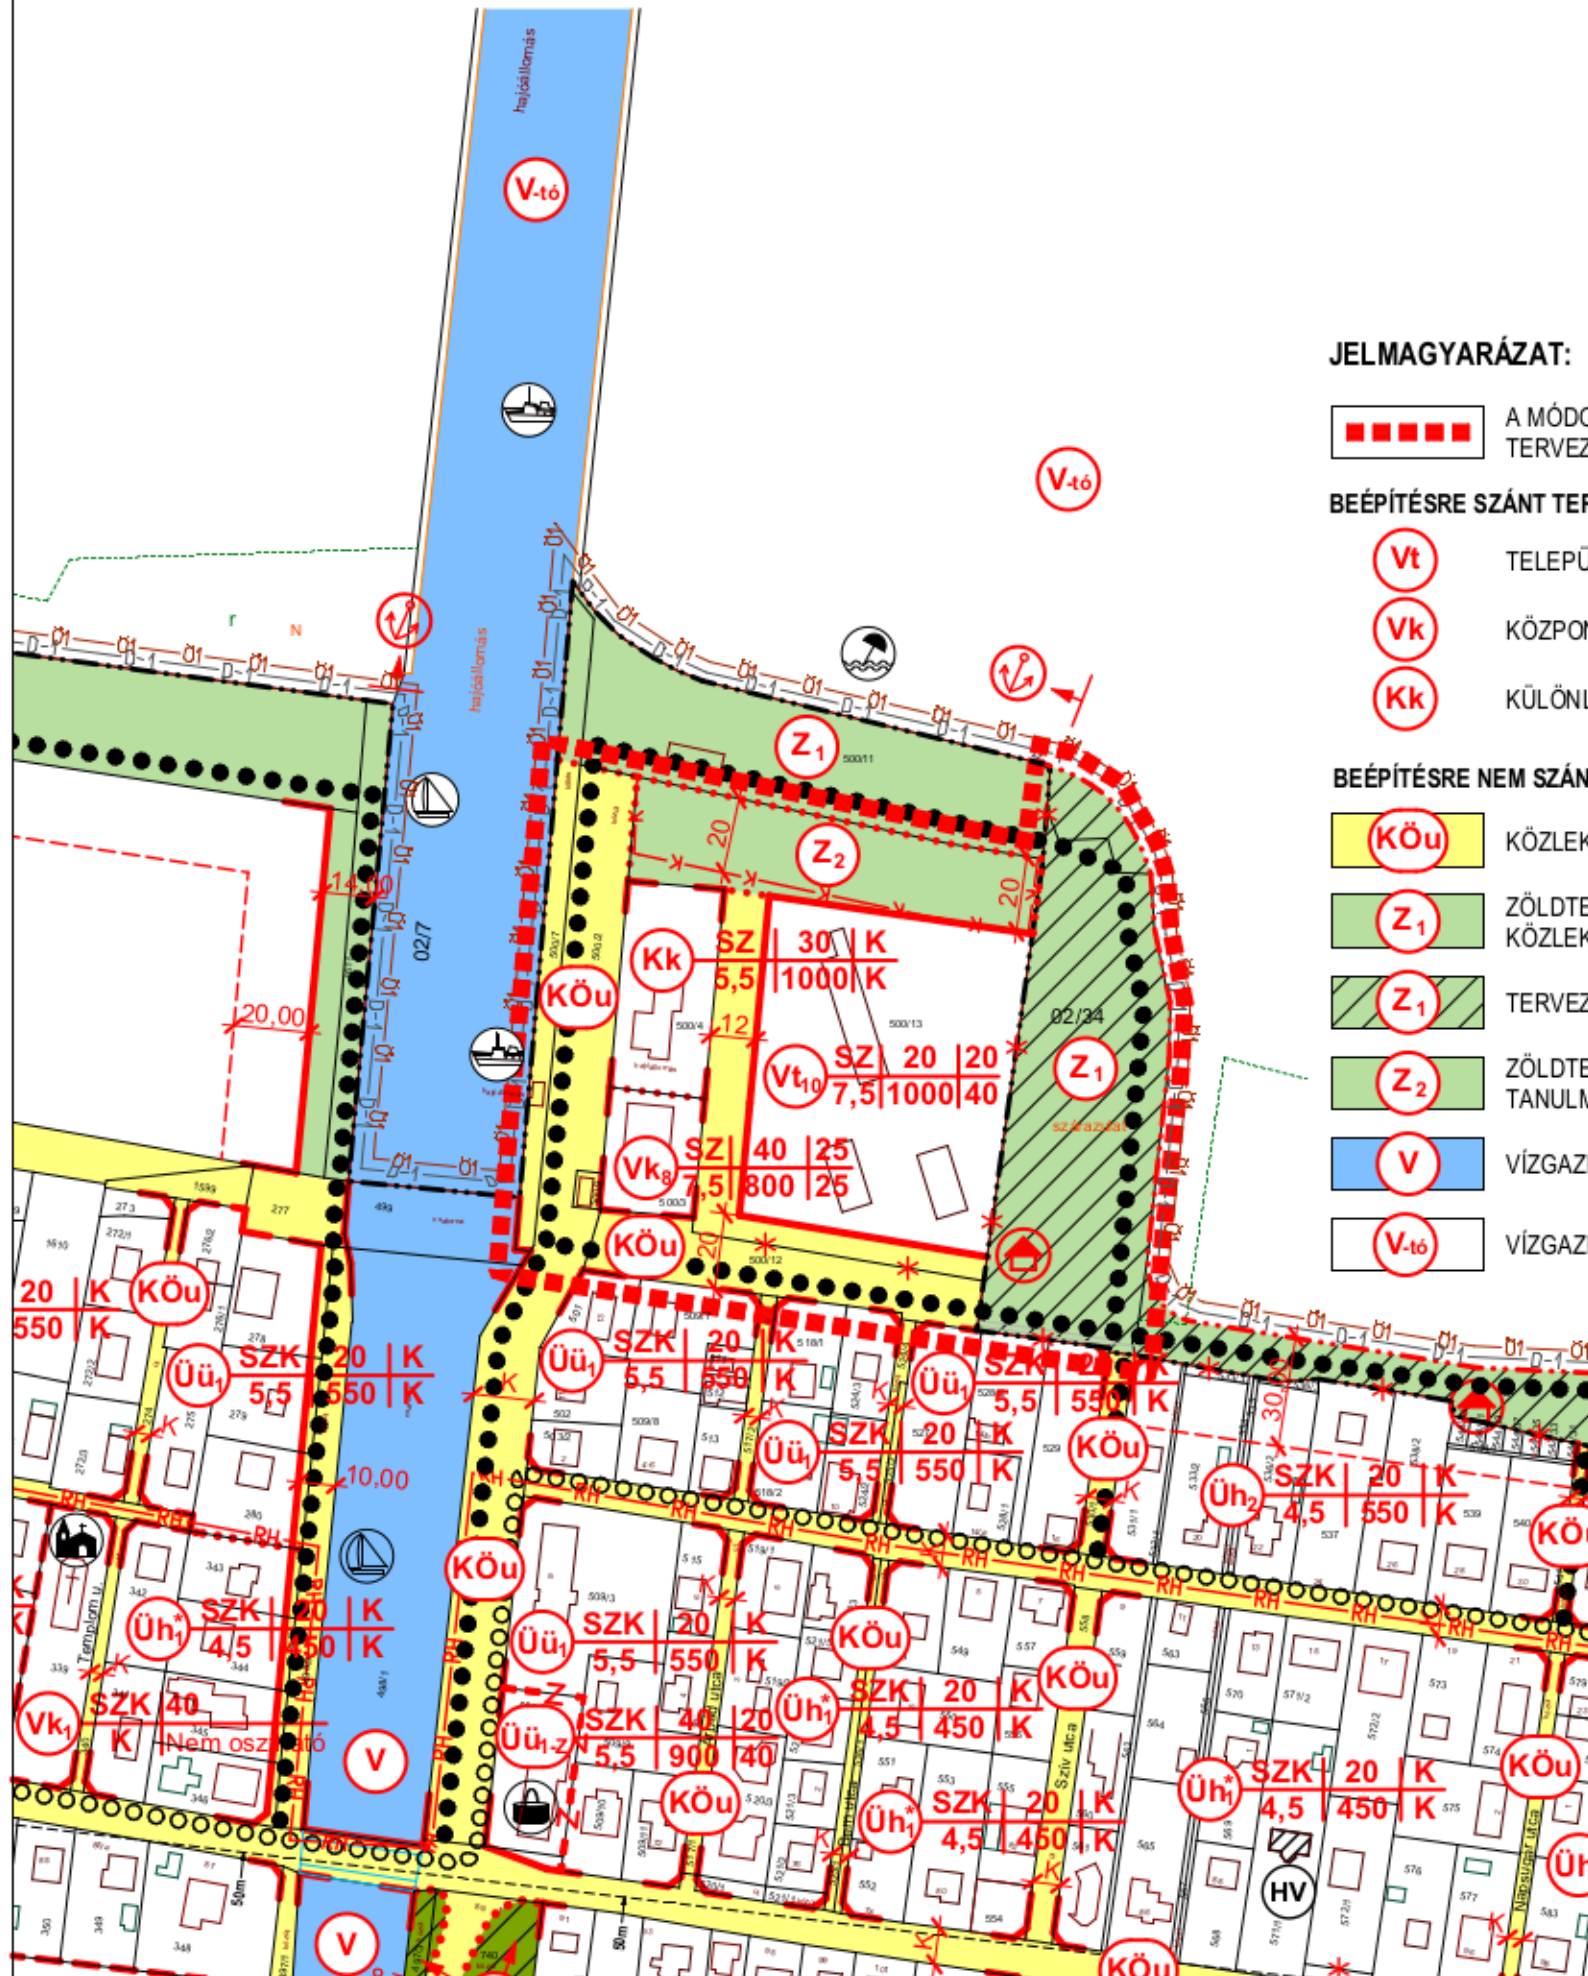

JELZŐSZÁM:
50-2222/2022

GENERÁL TERVEZÉS:	ARKER TELEPÜLÉSTERVEZŐ BETÉTI TÁRSASÁG 7400 KAPOSVÁR, DÓZSA GY. U. 21. TEL: 82 / 427-043, WWW.ARKER.HU; E-MAIL: TELEPULESTERVEZO@ARKER.HU	RAJZSZÁM:	
MUNKA MEGNEVEZÉSE:	BALATONMÁRIAFÜRDŐ KÖZSÉG TELEPÜLÉSRENDEZÉSI ESZKÖZEINEK 16. SZÁMÚ MÓDOSÍTÁSA	RAJZ MEGNEVEZÉSE:	MÓDOSÍTOTT SZABÁLYOZÁSI TERVI KIVONAT
RAJZ MEGNEVEZÉSE:	MÓDOSÍTOTT SZABÁLYOZÁSI TERVI KIVONAT		
MEGRENDELŐ:	BALATONMÁRIAFÜRDŐ KÖZSÉG ÖNKORMÁNYZATA 8647 BALATONMÁRIAFÜRDŐ, GRÓF SZÉCHÉNYI IMRE TÉR 9. GALÁCSZ GYÖRGY POLGÁRMESTER	ALÁÍRÁS:	
TELEPÜLÉSTERVEZŐ:	VADÁSZRUDOLF TELEPÜLÉSTERVEZŐ TT 14-0325 ARKER'S KFT. KAPOSVÁR, DÓZSA GY. U. 21.	ALÁÍRÁS:	
	KÉSZÜLT AZ ÁLLAMI ALAPADATOK FELHASZNÁLÁSÁVAL	DÁTUM:	2023. 06. 15.