


2. melléklet a 14/2023. (VI.21.) számú önkormányzati rendelethez

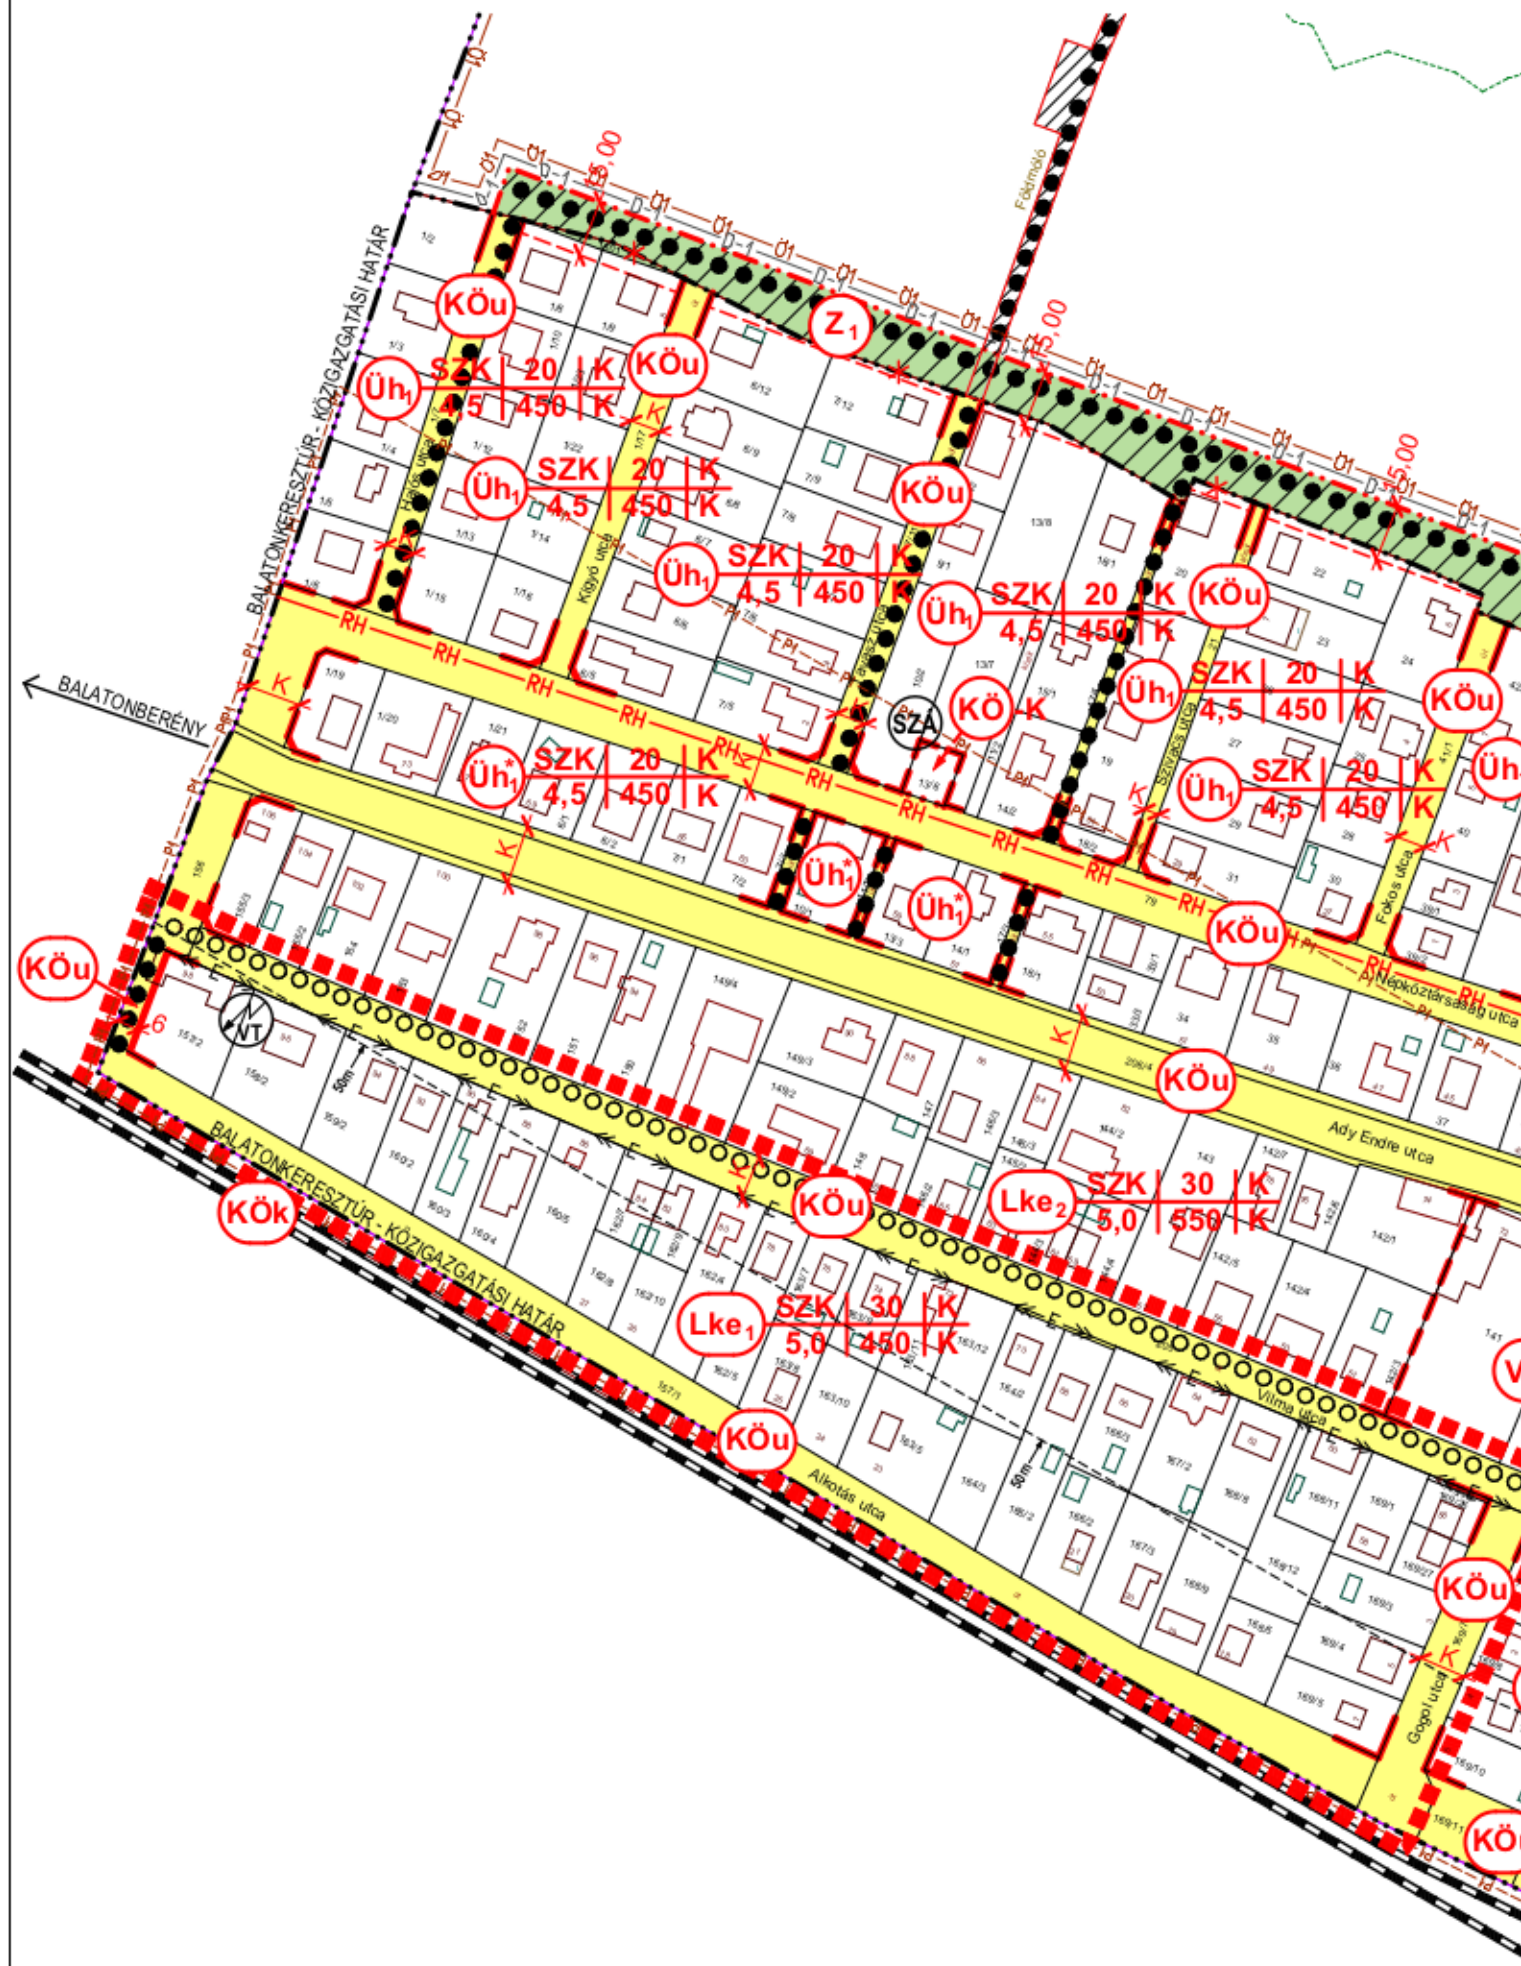

BALATONMÁRIAFÜRDŐ TELEPÜLÉSRENDEZÉSI ESZKÖZEINEK
16. SZÁMÚ MÓDOSÍTÁSA

MÓDOSÍTOTT SZABÁLYOZÁSI TERVI KIVONAT A 157/2 HRSZ-Ú INGATLAN
TELEKTÖMBJÉRE VONATKOZÓAN



M=1:2000

JELMAGYARÁZAT:

A MÓDOSÍTÁSSAL ÉRINTETT TELEKTÖMB HATÁRA - TERVEZÉSI TERÜLET HATÁRA

BEÉPÍTÉSRE SZÁNT TERÜLETEK:

KERTVÁROSIAS LAKÓTERÜLET

BEÉPÍTÉSRE NEM SZÁNT TERÜLETEK:

KÖZLEKEDÉSI TERÜLET - KÖZÚT

KÖZLEKEDÉSI TERÜLET - KÖTÖTTPÁLYÁS (VASÚT)

VONALAS SZABÁLYOZÁSI ELEMEEK:

BEL TERÜLETI HATÁR

MEGSZÜNTETŐ JEL

SZABÁLYOZÁSI VONAL

VÉDŐTÁVOLSÁG

ELEKTROMOS VEZETÉK

KERÉKPÁRÚT



JELZŐSZÁM:
50-2222/2022

GENERÁL TERVEZÉS: ARKER TELEPÜLÉSTERVEZŐ BETÉTI TÁRSASÁG
7400 KAPOSVÁR, DÓZSA GY. U. 21. TEL: 82 / 427-043,
WWW.ARKER.HU; E-MAIL: TELEPULESTERVEZO@ARKER.HU

MUNKA MEGNEVEZÉSE:
BALATONMÁRIAFÜRDŐ KÖZSÉG TELEPÜLÉSRENDEZÉSI
ESZKÖZEINEK 16. SZÁMÚ MÓDOSÍTÁSA

RAJZ MEGNEVEZÉSE:
MÓDOSÍTOTT SZABÁLYOZÁSI TERVI KIVONAT

MEGRENDELŐ:
BALATONMÁRIAFÜRDŐ KÖZSÉG ÖNKORMÁNYZATA
8647 BALATONMÁRIAFÜRDŐ, GRÓF SZÉCHÉNYI IMRE TÉR 9.
GALÁCSY GYÖRGY POLGÁRMESTER

TELEPÜLÉSTERVEZŐ:
VADÁSZRUDOLF TELEPÜLÉSTERVEZŐ TT 14-0325
ARKER'S KFT. KAPOSVÁR, DÓZSA GY. U. 21.

KÉSZÜLT AZ ÁLLAMI ALAPADATOK FELHASZNÁLÁSÁVAL

RAJZSZÁM:

SZT1/M16

ALÁÍRÁS:

ALÁÍRÁS:

DÁTUM:
2023. 04. 21.