


BALATONMÁRIAFÜRDŐ TELEPÜLÉSRENDEZÉSI ESZKÖZEINEK 13. SZÁMÚ MÓDOSÍTÁSA

MÓDOSÍTOTT SZABÁLYOZÁSI TERV KIVONAT A 94 HRSZ-Ú
INGATLAN TELEKTÖMBJÉRE VONATKOZÓAN

JELMAGYARÁZAT:

- | | | | |
|--|--|--|---|
| | MÓDOSÍTÁSSAL ÉRINTETT TELEKTÖMB HATÁRA | | ÖVEZETI HATÁR |
| | TELEPÜLÉSKÖZPONT VEGYES TERÜLET | | ÉPÍTÉSI HATÁRVONAL |
| | BELTERÜLETI HATÁR | | VÍZPART-REHABILITÁCIÓS TANULMÁNYTERV HATÁRA |
| | SZABÁLYOZÁSI VONAL | | GYALOGÚT |

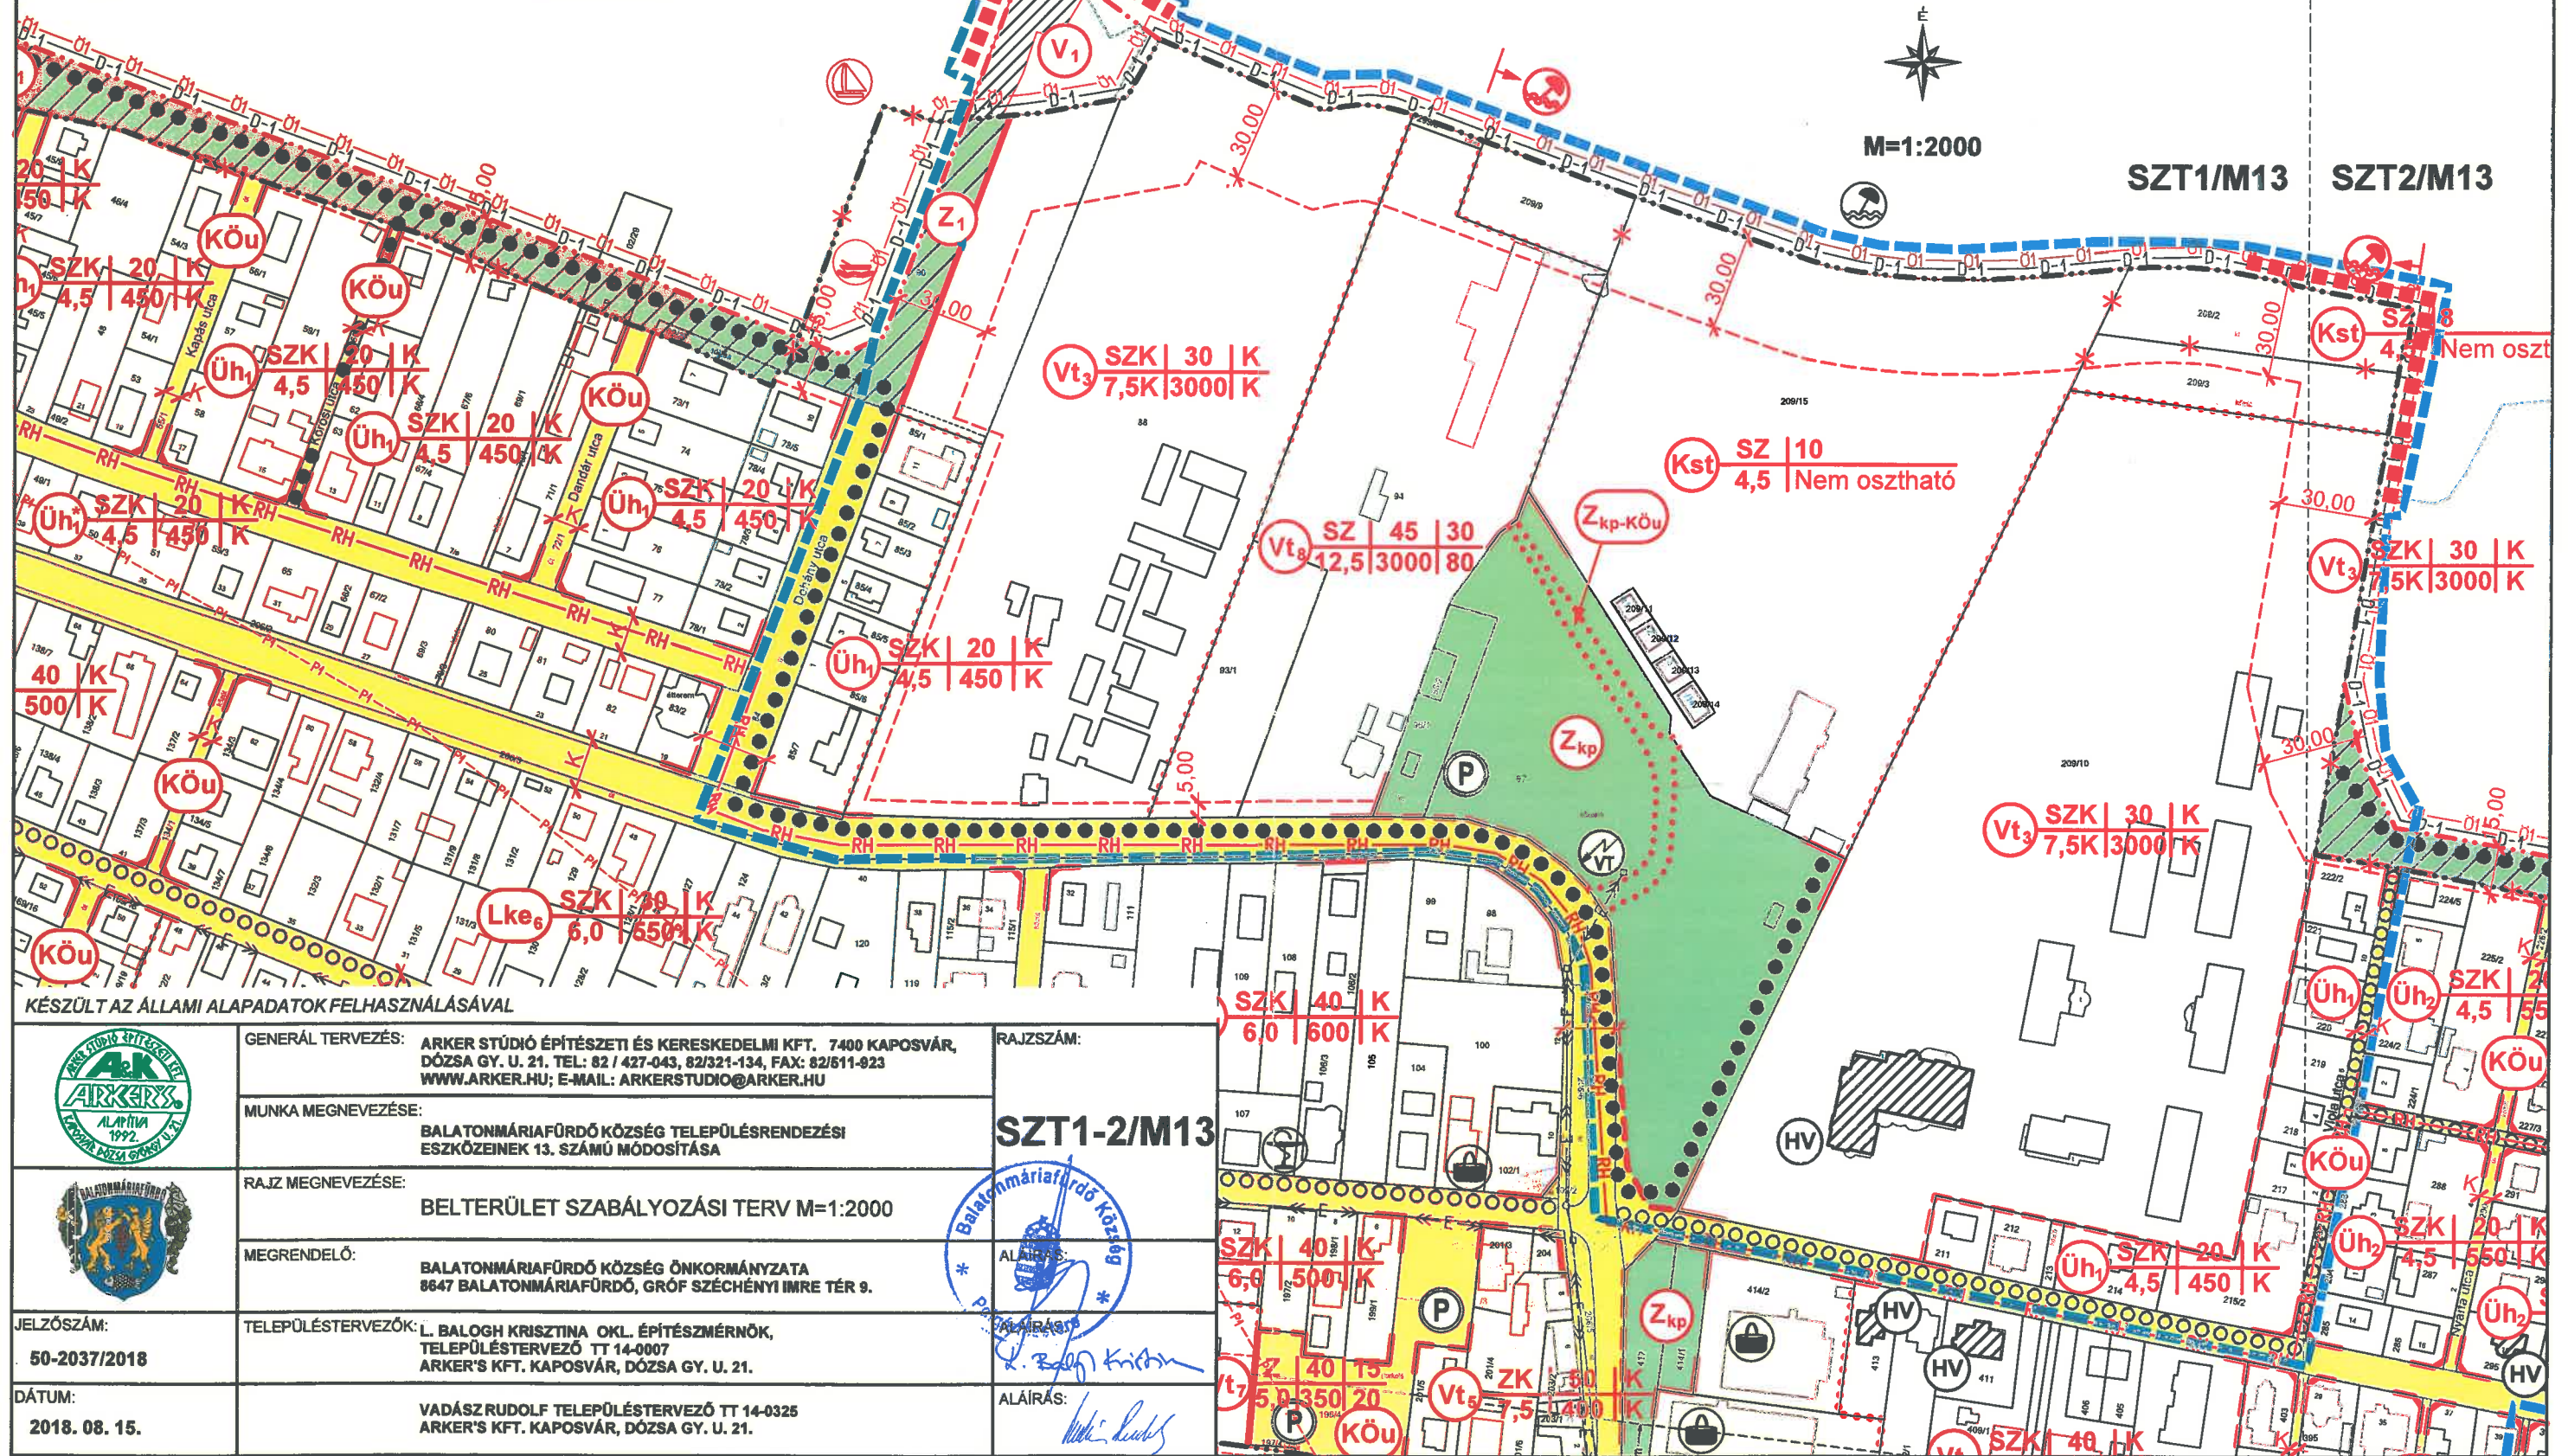

KÉSZÜLT AZ ÁLLAMI ALAPADATOK FELHASZNÁLÁSÁVAL

	GENERÁL TERVEZÉS: ARKER STÚDIO ÉPÍTÉSZETI ÉS KERESKEDELMI KFT. 7400 KAPOSVÁR, DÓZSA GY. U. 21. TEL: 82 / 427-043, 82/321-134, FAX: 82/611-923 WWW.ARKER.HU; E-MAIL: ARKERSTUDIO@ARKER.HU	RAJZSZÁM: SZT1-2/M13
	MUNKA MEGNEVEZÉSE: BALATONMÁRIAFÜRDŐ KÖZSÉG TELEPÜLÉSRENDEZÉSI ESZKÖZEINEK 13. SZÁMÚ MÓDOSÍTÁSA	RAJZ MEGNEVEZÉSE: BELTERÜLET SZABÁLYOZÁSI TERV M=1:2000
	MEGRENDELŐ: BALATONMÁRIAFÜRDŐ KÖZSÉG ÖNKORMÁNYZATA 8647 BALATONMÁRIAFÜRDŐ, GRÓF SZÉCHÉNYI IMRE TÉR 9.	ALÁÍRÁS:
JELZŐSZÁM: 50-2037/2018	TELEPÜLÉSTERVEZŐK: L. BALOGH KRISZTINA OKL. ÉPÍTÉSZMÉRNÖK, TELEPÜLÉSTERVEZŐ TT 14-0007 ARKER'S KFT. KAPOSVÁR, DÓZSA GY. U. 21.	ALÁÍRÁS:
DÁTUM: 2018. 08. 15.	VADÁSZ RUDOLF TELEPÜLÉSTERVEZŐ TT 14-0325 ARKER'S KFT. KAPOSVÁR, DÓZSA GY. U. 21.	