


1. melléklet a/2025. (.....) számú önkormányzati rendelethez

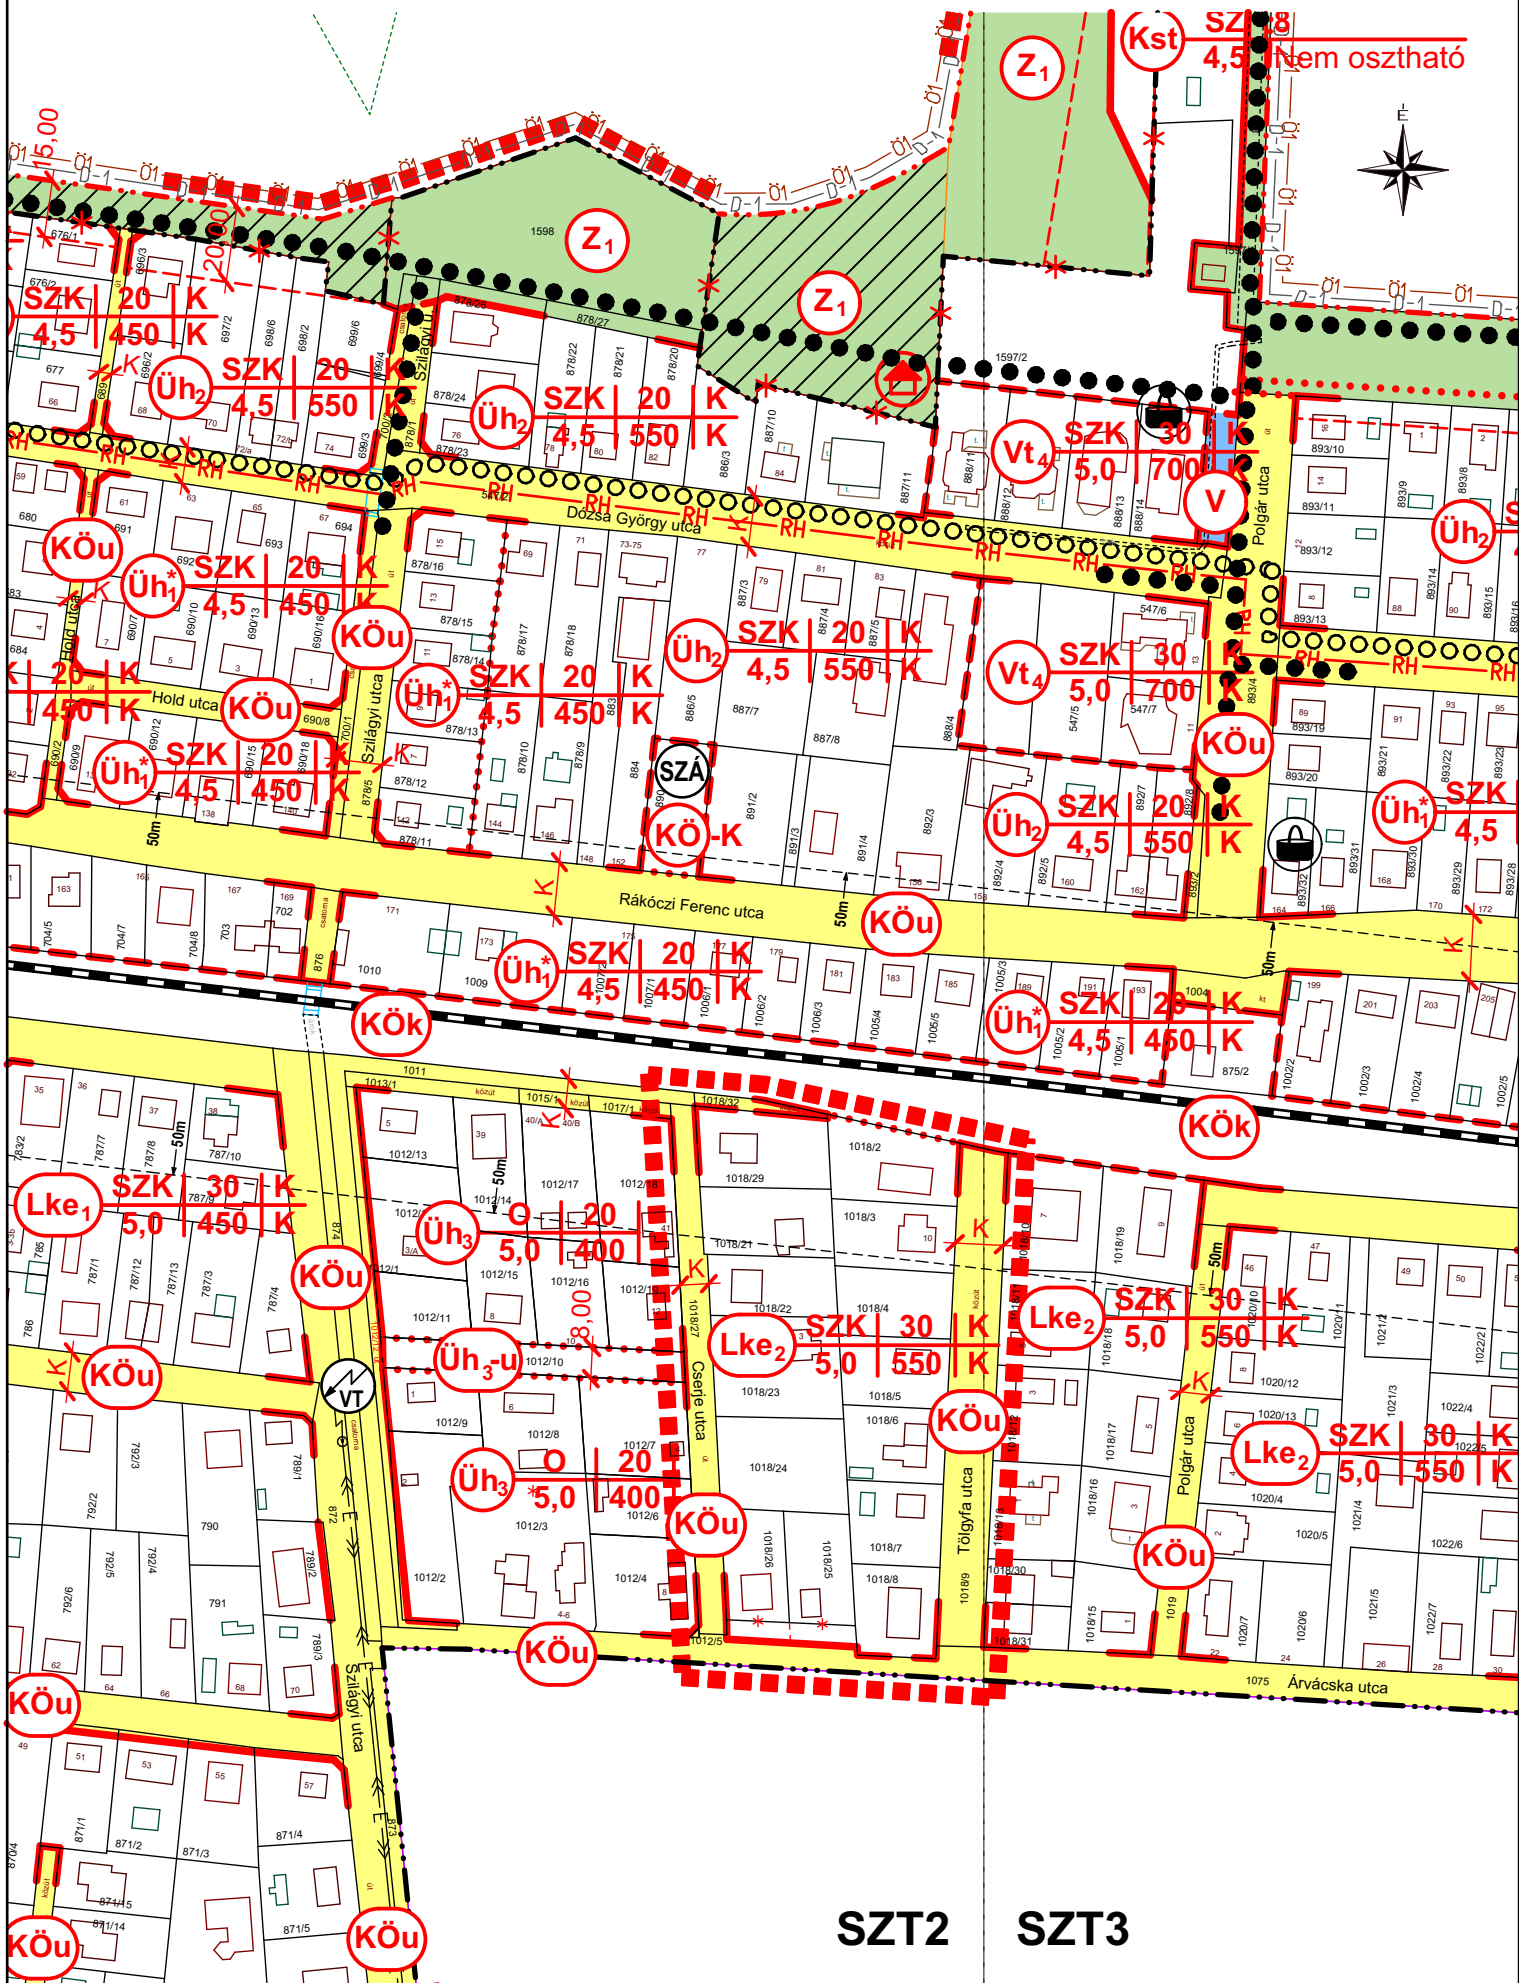

BALATONMÁRIAFÜRDŐ TELEPÜLÉSRENDEZÉSI ESZKÖZEINEK
17. SZÁMÚ MÓDOSÍTÁSA

MÓDOSÍTOTT SZABÁLYOZÁSI TERVI KIVONAT AZ 1018/25 ÉS 1018/26 HRSZ-Ú
INGATLANOK TELEKTÖMBJÉRE VONATKOZÓAN

M=1:2000

JELMAGYARÁZAT:

A MÓDOSÍTÁSSAL ÉRINTETT TELEKTÖMB
HATÁRA - TERVEZÉSI TERÜLET HATÁRA

BEÉPÍTÉSRE SZÁNT TERÜLETEK:

KERTVÁROSIAS LAKÓTERÜLET

BEÉPÍTÉSRE NEM SZÁNT TERÜLETEK:

KÖZLEKEDÉSI TERÜLET - KÖZÚT

VONALAS SZABÁLYOZÁSI ELEMEEK:

KÖZIGAZGATÁSI HATÁR

SZABÁLYOZÁSI VONAL

ÖVEZETI HATÁR

TELEKHATÁR (IRÁNYADÓ)

MEGSZÜNTETŐ JEL

VÉDŐTÁVOLSÁG

ÖVEZETI JELEK:

építési övezet jele	beépítési mód	beépítési % max.	telek min. szélessége (m) "K": kialakult állapot
	max. építmény magasság (m)	kialakítható legkisebb telekméret (m2)	telek min. mélysége (m) "K": kialakult állapot



MÉK cégjegyzékszám: C-14-2107



JELZŐSZÁM:
50-2331/2024

GENERÁL TERVEZÉS: ARKER TELEPÜLÉSTERVEZŐ BETÉTI TÁRSASÁG
7400 KAPOSVÁR, DÓZSA GY. U. 21. TEL: 82 / 427-043,
WWW.ARKER.HU; E-MAIL: TELEPULESTERVEZO@ARKER.HU

MUNKA MEGNEVEZÉSE: BALATONMÁRIAFÜRDŐ KÖZSÉG TELEPÜLÉSRENDEZÉSI
ESZKÖZEINEK 17. SZÁMÚ MÓDOSÍTÁSA

RAJZ MEGNEVEZÉSE: MÓDOSÍTOTT SZABÁLYOZÁSI TERVI KIVONAT

MEGRENDELŐ: BALATONMÁRIAFÜRDŐ KÖZSÉG ÖNKORMÁNYZATA
8647 BALATONMÁRIAFÜRDŐ, GRÓF SZÉCHÉNYI IMRE TÉR 9.
BALOG MÁTYÁS POLGÁRMESTER

TELEPÜLÉSTERVEZŐ: VADÁSZ RUDOLF TELEPÜLÉSTERVEZŐ TT 14-0325
ARKER'S KFT. KAPOSVÁR, DÓZSA GY. U. 21.

KÉSZÜLT AZ ÁLLAMI ALAPADATOK FELHASZNÁLÁSÁVAL

RAJZSZÁM:

SZT2/M17

ALÁÍRÁS:

ALÁÍRÁS:

DÁTUM:
2025. 02. 11.