

BÁRDUDVARNOK

Somogy megyei község

KÜLTERÜLETI ÁTNÉZETI TÉRKÉPE


Méretarány 1:10 000

EOV rendszer

Az 1987. évi földmérési alaptérképek fényképi kisebbítésével a 47 460/1983. OFTH számú F7 Szabályzat előírásai szerint, készítette a Pécsi Geodéziai és Térképészeti Vállalat.

főmérnök

ÁTTEKINTŐ VÁZLAT

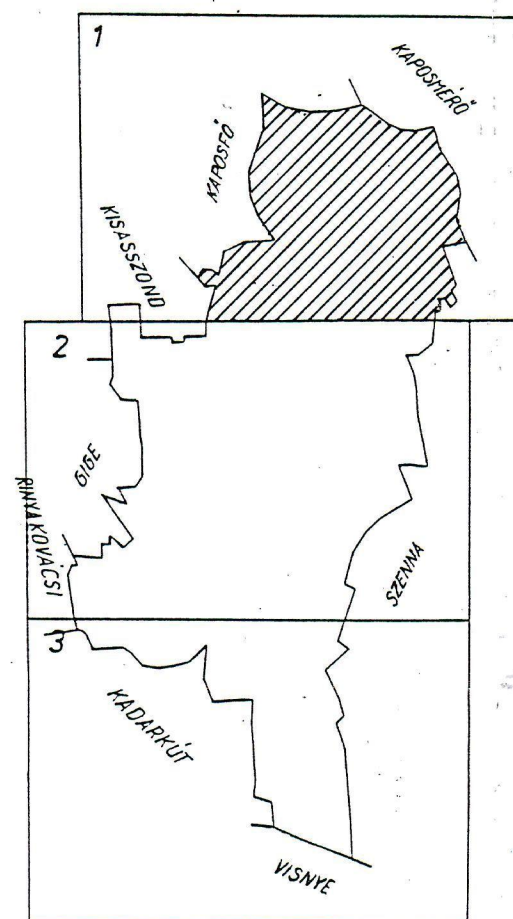


Megvizsgáltuk és műszaki szempontból átvehetőnek találtuk.
Somogy megyei Földhivatal
Kaposvár, 1988. szeptember 15.

Időközi változások átvezetve 1997. évben.

W. J. J. J. J.
vizsgáló

KISASSZOND

KISASSZOND

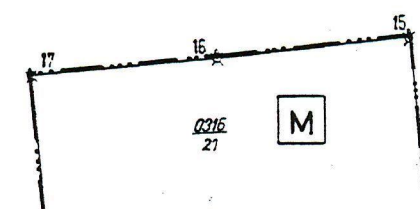**BÁRDUDVARNOK**

KÖZSÉG

SZABÁLYOZÁSI ÉS TÁJRENDEZÉSI TERV**KÜLTERÜLET**

M = 1 : 10 000

STADLER ÉPÍTÉSZ IRODA	Megnevezés:	BÁRDUDVARNOK KÖZSÉG	Rajzszám:	SZK - 1
	Tervlap:	SZABÁLYOZÁSI ÉS TÁJRENDEZÉSI TERVE	Felvezetés:	12/1998.
	Tervező:	KÜLTERÜLETI TERV 1	Méretarány:	1 : 10 000
7400 KAPOSVÁR Hunyadi János u. 70 telefon/fax: (82) 313-525			Dátum:	1999. 09.

dr. Stadler József

