


BÁRDUDVARNOK TELEPÜLÉSTERV

NAPERŐMŰ LÉTESÍTÉS CÉLJÁBÓL
KORLÁTOZOTTAN IGÉNYBE VEHETŐ
TERÜLET ÖVEZETE ÁLTAL ÉRINTETT
TERÜLETEK

M=1:40 000



NAPERŐMŰ LÉTESÍTÉS CÉLJÁBÓL KORLÁTOZOTTAN IGÉNYBE VEHETŐ
TERÜLET ÖVEZETE ÁLTAL ÉRINTETT TERÜLETEK

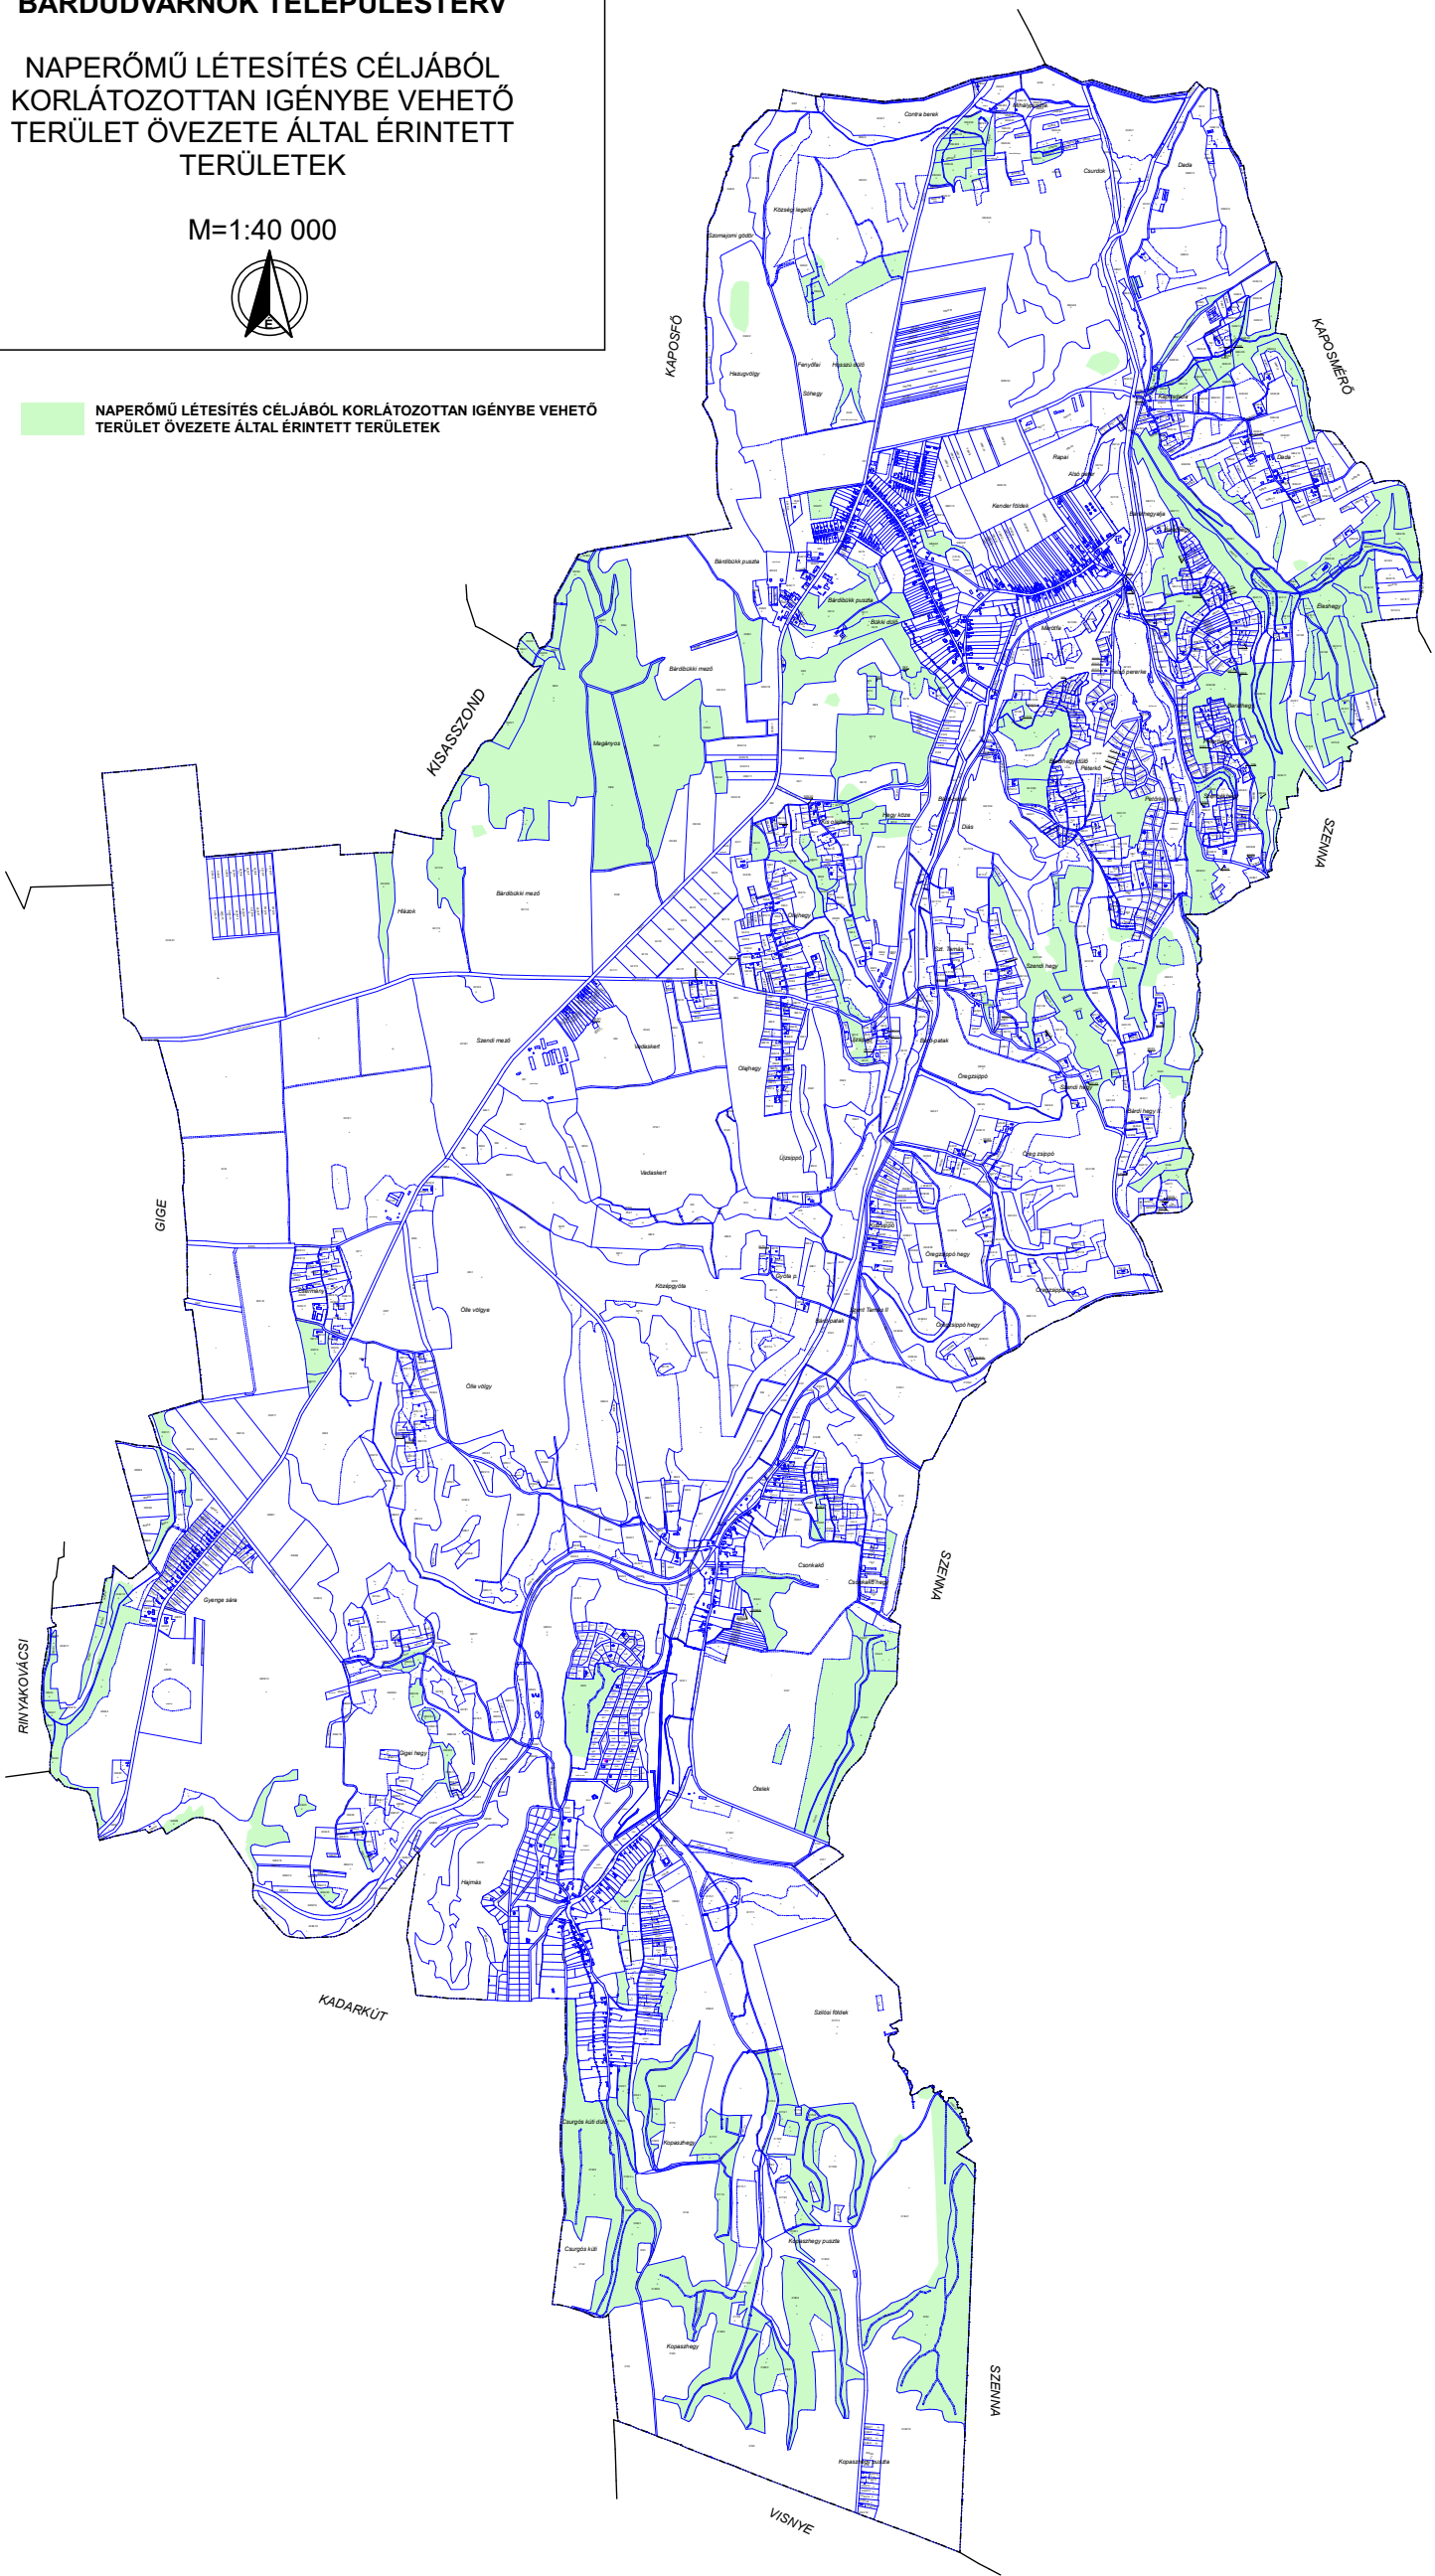

Rajzszám:	 Fucskár Terv Kft 7688 Keszű, Árpád fejedelem u. 19/2. fucskartervkft@gmail.com	Jelzőszám:	8/2022
SZ-3	Munka megnevezése: BÁRDUDVARNOK TELEPÜLÉSTERV	Lépték:	1:40000
	Rajz megnevezése: NAPERŐMŰ LÉTESÍTÉS CÉLJÁBÓL KORLÁTOZOTTAN IGÉNYBE VEHETŐ TERÜLET ÖVEZETE ÁLTAL ÉRINTETT TERÜLETEK	Dátum:	2023. OKTÓBER
Településtervezés: FUCSKÁR NOÉMI településtervező TT 02-07/23	Közlekedés: FÁRKAS LÁSZLÓ településtervező TT 01-01/19, Tpl 01-19/873	Közmű, elektronikus hírközlés: HANCZÁR ZSOLTNÉ vezető tervező MK 01-34/18	Tájérendezés, környezetalakítás: BIRÓ ATTILA vezető tervező MK 01-24/56
			BOGNÁRNÉ TÓTH RÉKA tájképzésmérnök TK-02-06/08
			DOLGÓS GÉRGELY környezetvédelmi szakértő MK 02-12/09

KÉSZÜLT AZ ÁLLAMI ALAPADATBÁZIS
FELHASZNÁLÁSÁVAL.
AZ ADATSZOLGÁLTATÁS SORSZÁMA: 2492