


JELMAGYARÁZAT

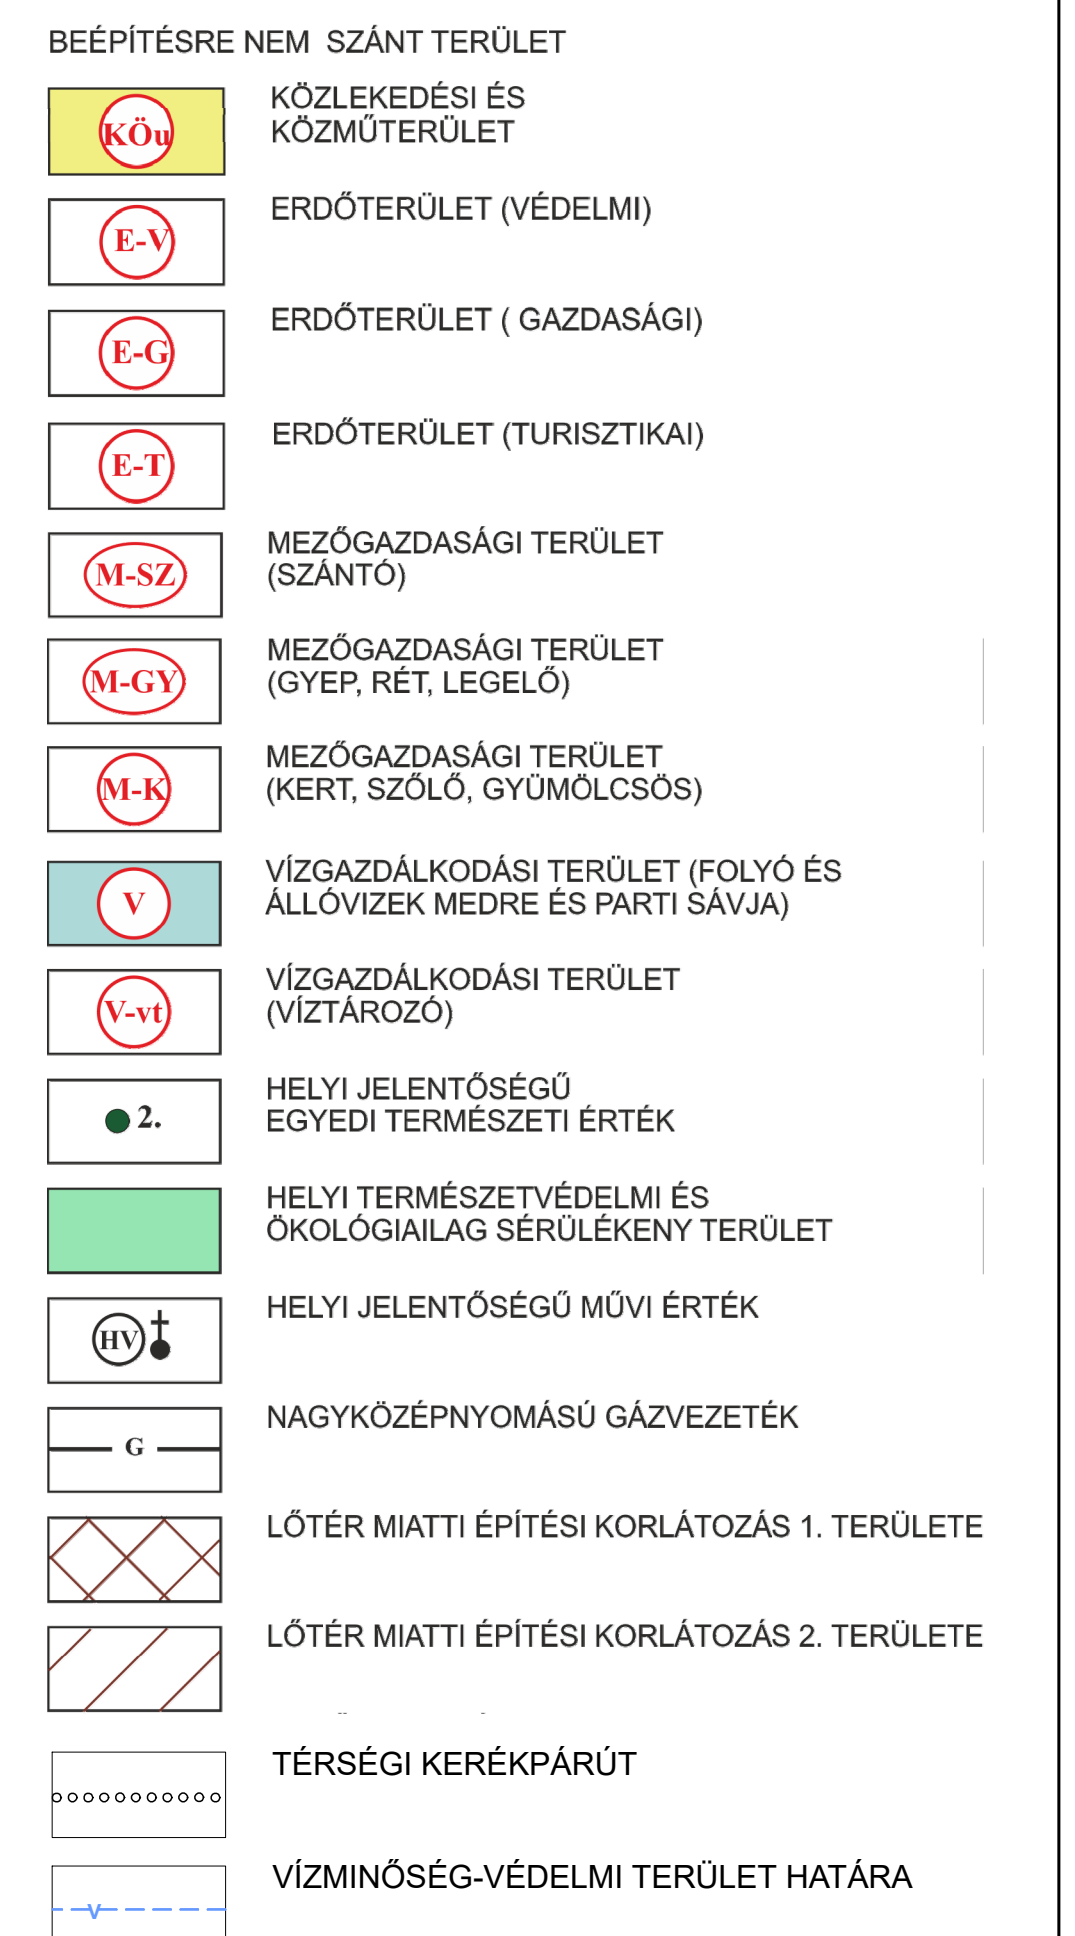

A TELEPÜLÉS TELJES KÖZIGAZGATÁSI TERÜLETE TÁJKÉPVÉDELMI TERÜLET ÖVEZETTEL ÉRINTETT.

Rajzzám:	 Fűcskár Terv Kft 7668 Keszű, Árpád fejedelem u. 19/2. fűcskarterv-kft@gmail.com		Jelzőszám:	12/2022
2.3.	Munka megnevezése:	Lépték: 1:10000		
	CSERÉNFÁ TELEPÜLÉSTERENDEZÉSI KÉSZÜKÖK 2.SZ.MÓDOSÍTÁS			
	Rajz megnevezése:	Dátum: 2022. NOVEMBER		
KÜLTÉRÜLET SZABÁLYOZÁSI TERV				
Településtervezés:	Kódokedezés:	Kézm., elektronikus hírközlés:	Tajrendezés, környezetalakítás:	
FÜCSKÁR NOÉMI településtervező 7668 Keszű, Árpád fejedelem u. 19/2.	FARKAS LÁSZLÓ településtervező 7668 Keszű, Árpád fejedelem u. 19/2.	BOSNYAKOVICS GABRIELLA alkotmánytervező 11-01011. FESK. VZ TEL 06-70-92-0465 / 06-70-92-0466	DIMA ANDRÁS alkotmánytervező 04-7276-1233 VZ TEL 06-70-92-0465 / 06-70-92-0466	
			MESZÉNAS PÉTER alkotmánytervező 04-7276-1233 VZ TEL 06-70-92-0465 / 06-70-92-0466	