

FORDÓ MELLETTI KERTTERÜLET
SZABALYOZÁSI TERVE


M=1 4000
Jelzőszám 5/2004
Datum 2006.aug.14.

STADLER
ÉPÍTÉSZ IRODA
K-1
7400 KAPOSVÁR
Hunyadi János u.70.
Tel./fax (82)512-816

Tervezők:
DR STADLER JÓZSEF
TT1 14-0018/2001
STADLER PÉTER
E-3 14-0172/2003

Jövődnygyva A 9/2006 (VIII.10.) KT. számú
Önkormányzati rendelettel.

PIHENŐHÁZZAL IS BEÉPÍTHETŐ
KERTTERÜLET
MK2 BEÉPÍTÉSI ELŐÍRÁSÁT
LÁSD ÉPÍTÉSI SZABALYZATBAN.
JELMAGYARAZATOT LÁSD
BELTERÜLET SZABALYOZÁS
SZ-1 TERVLAPON.

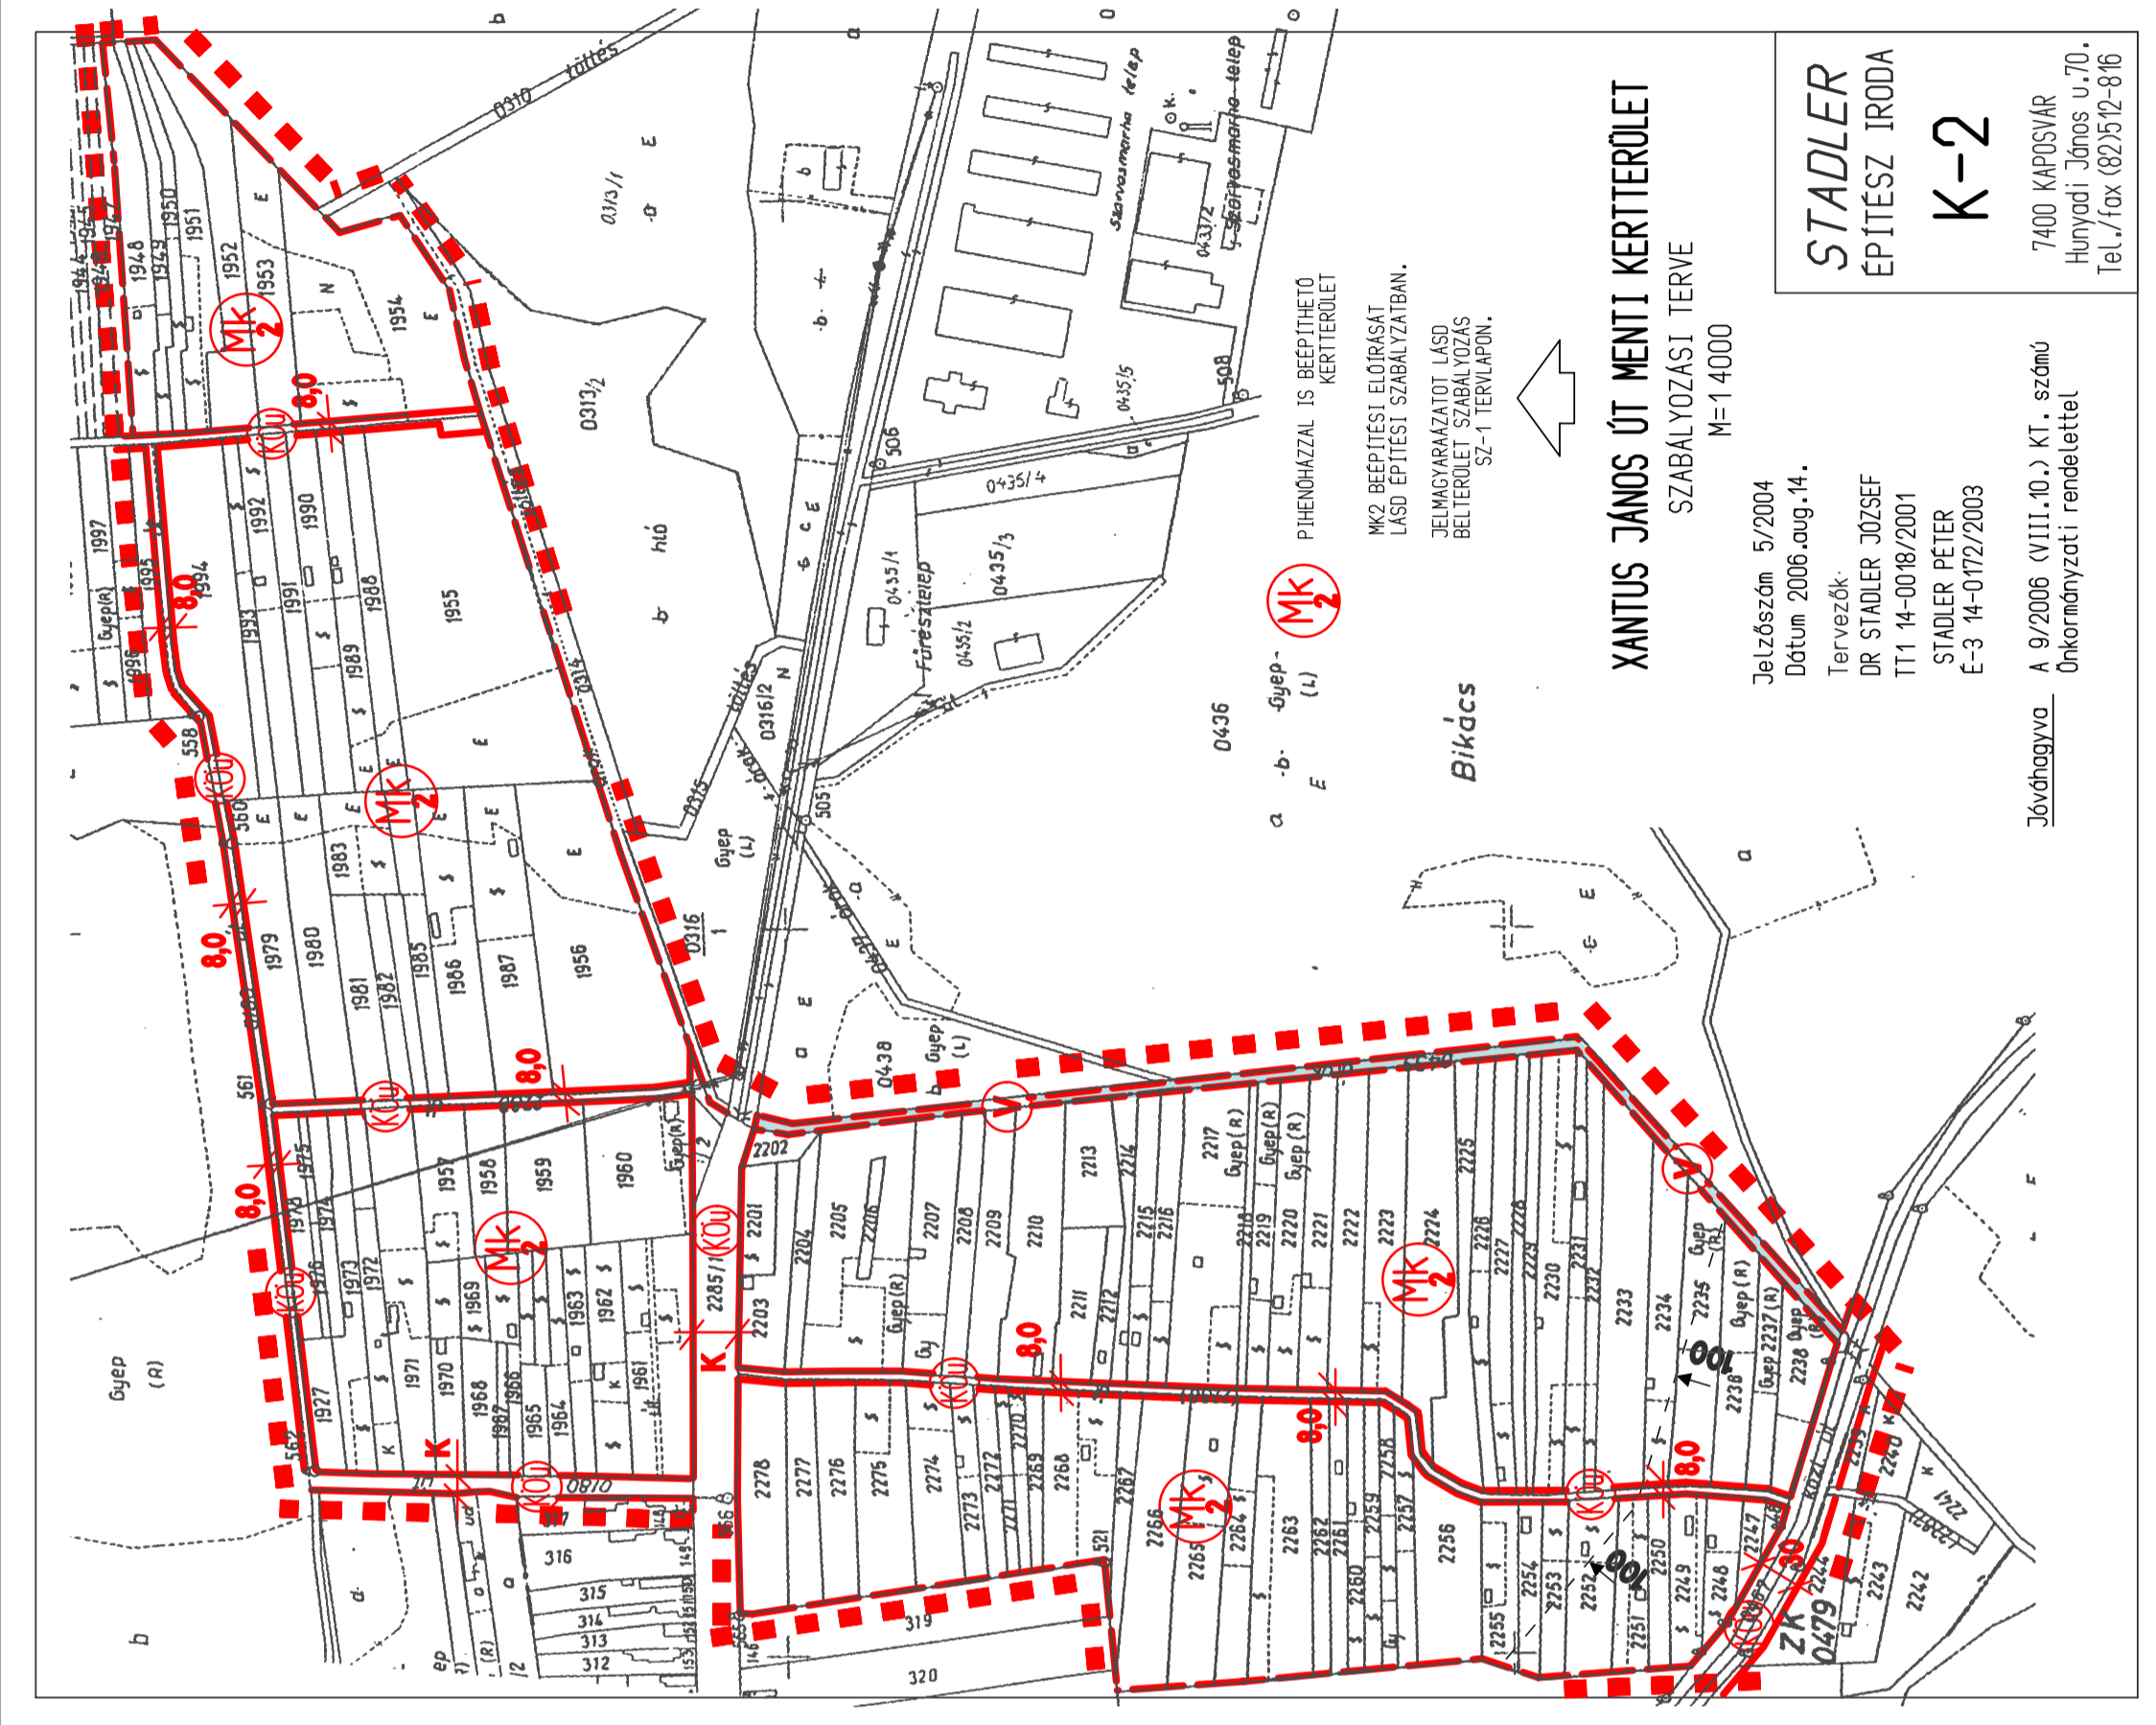

XANTUS JÁNOS ÚT MENTI KERTTERÜLET
SZABALYOZÁSI TERVE

M=1 4000
Jelzőszám 5/2004
Datum 2006.aug.14.

STADLER
ÉPÍTÉSZ IRODA
K-2
7400 KAPOSVÁR
Hunyadi János u.70.
Tel./fax (82)512-816

Tervezők:
DR STADLER JÓZSEF
TT1 14-0018/2001
STADLER PÉTER
E-3 14-0172/2003

Jövődnygyva A 9/2006 (VIII.10.) KT. számú
Önkormányzati rendelettel.

PIHENŐHÁZZAL IS BEÉPÍTHETŐ
KERTTERÜLET
MK2 BEÉPÍTÉSI ELŐÍRÁSÁT
LÁSD ÉPÍTÉSI SZABALYZATBAN.
JELMAGYARAZATOT LÁSD
BELTERÜLET SZABALYOZÁS
SZ-1 TERVLAPON.