


**FÜRDŐ MELLETTI
KERTTERÜLET
SZABÁLYOZÁSI TERVE**

M=1:4000

Rajzszám:

M.K-1

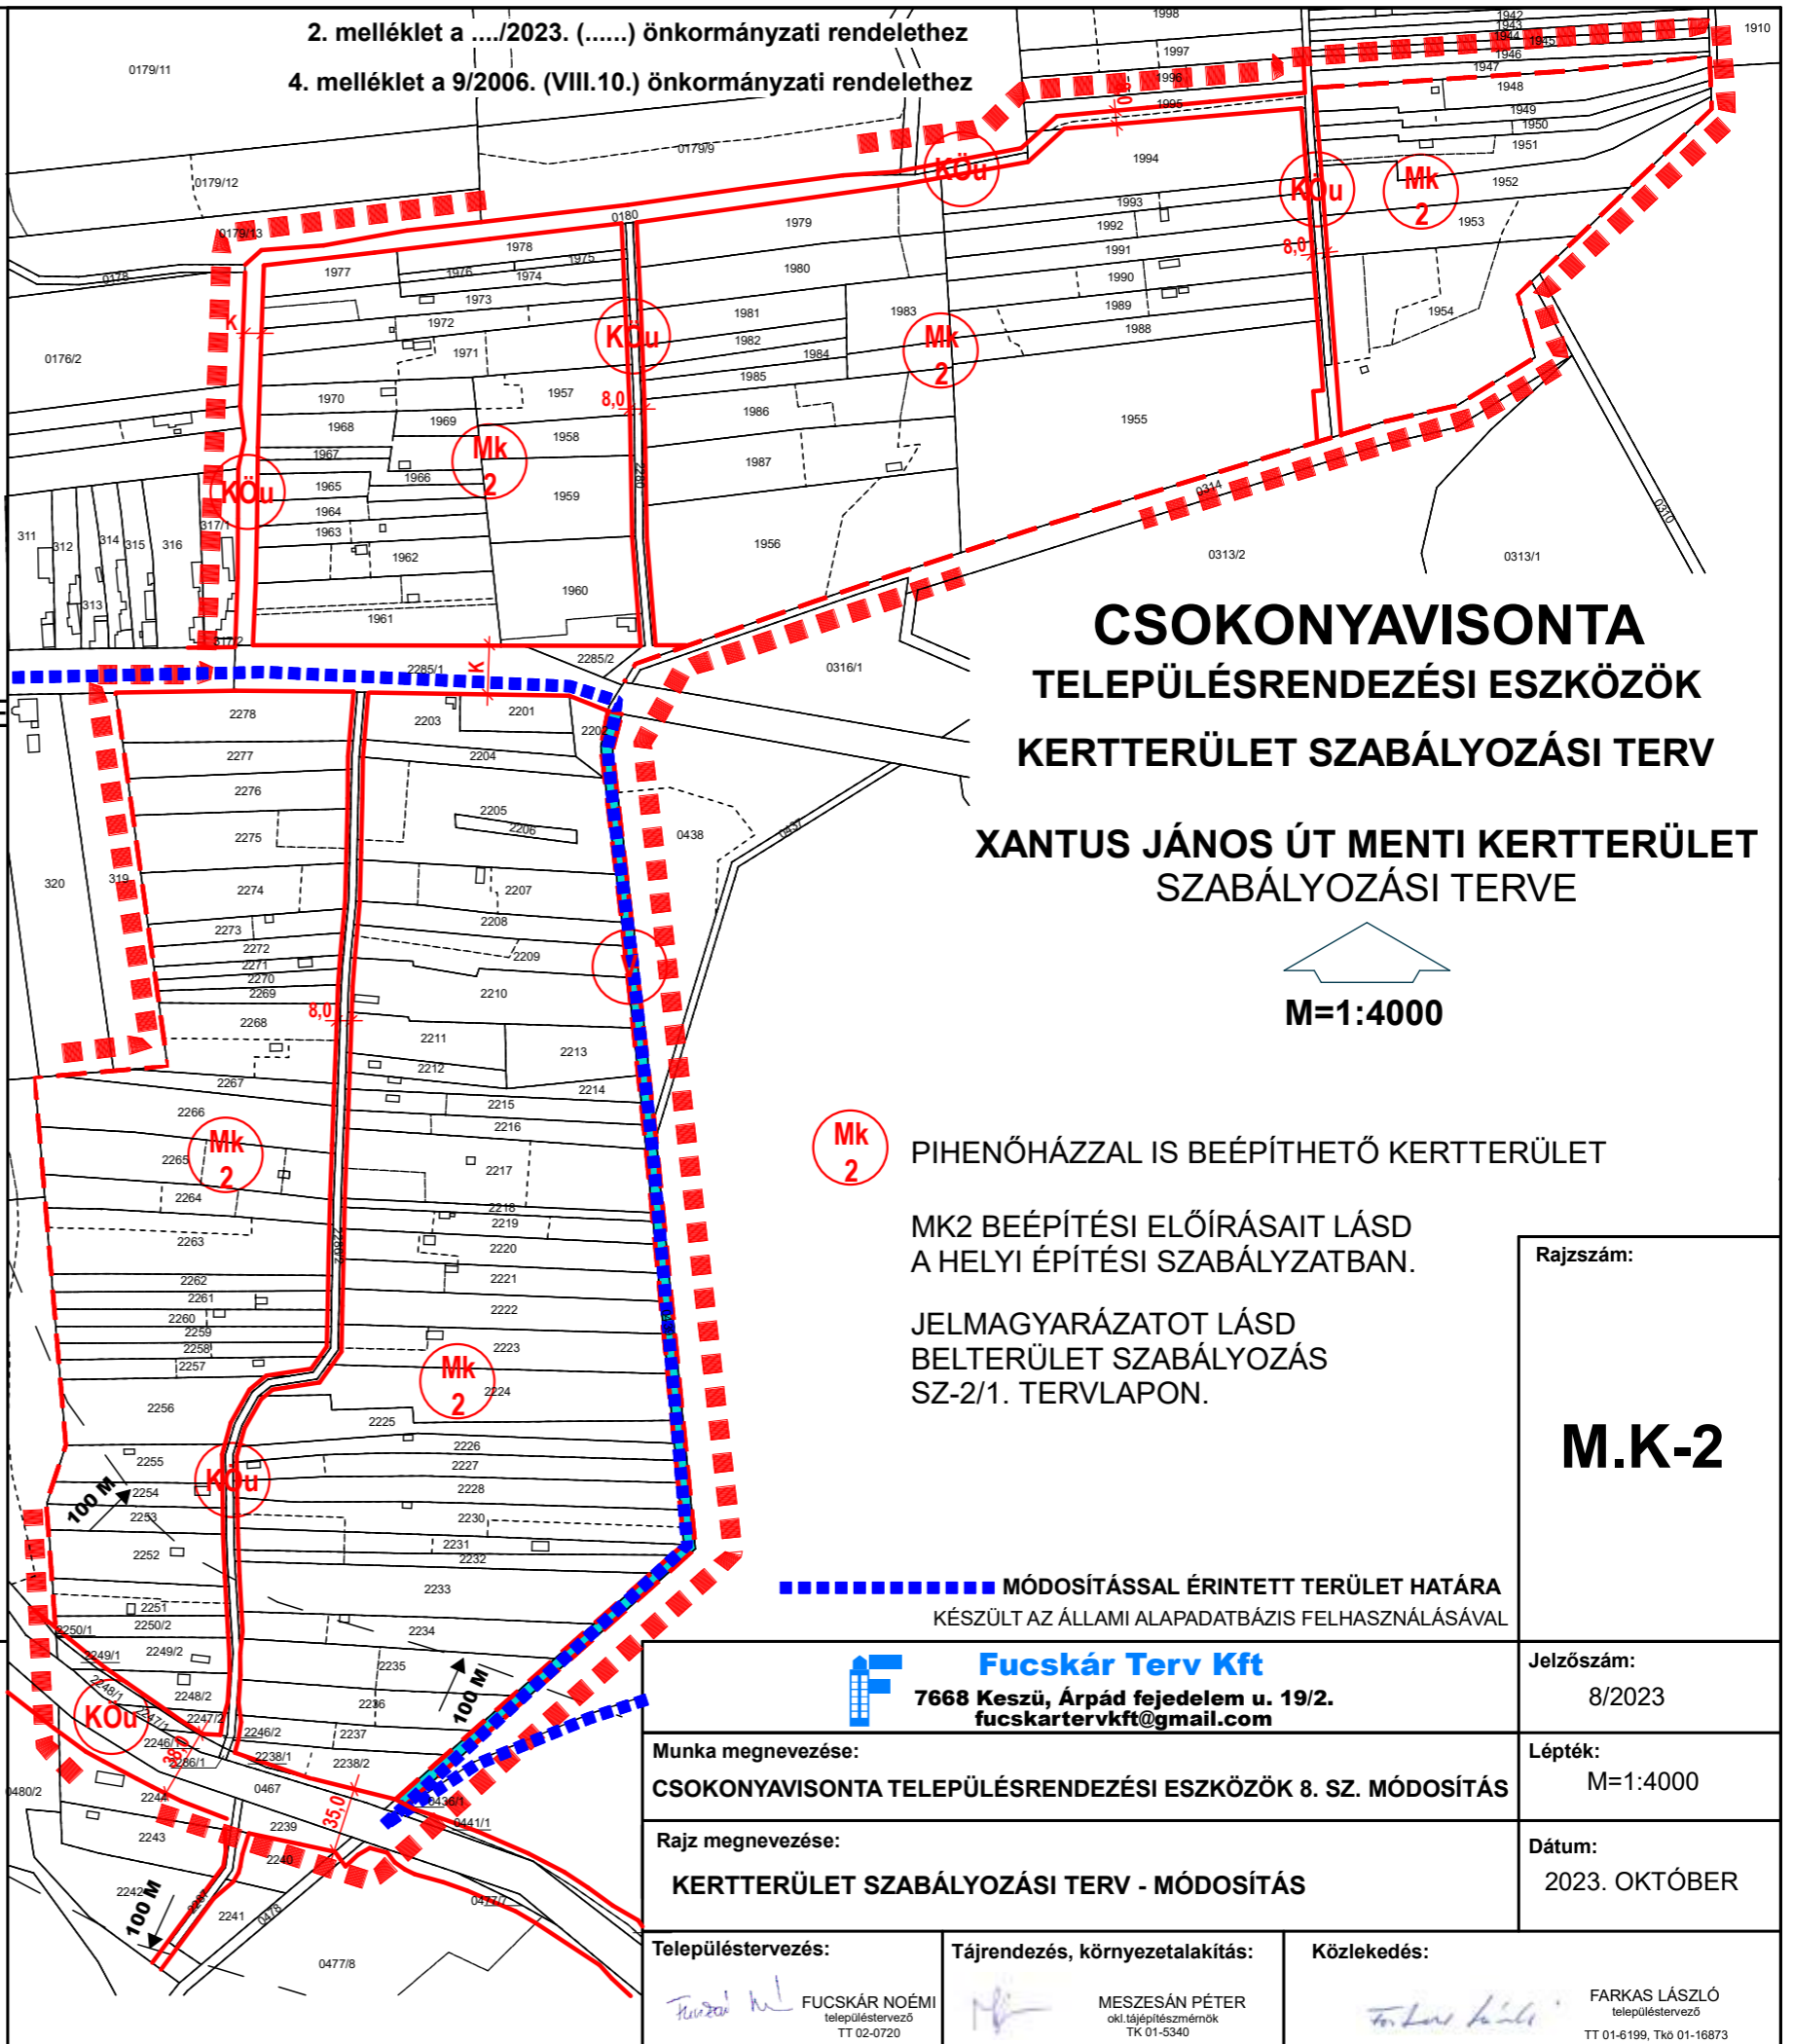

2. melléklet a .../2023. (.....) önkormányzati rendelethez
4. melléklet a 9/2006. (VIII.10.) önkormányzati rendelethez

**CSOKONYAVISONTA
TELEPÜLÉSRENDEZÉSI ESZKÖZÖK
KERTTERÜLET SZABÁLYOZÁSI TERV**

M=1:4000

**XANTUS JÁNOS ÚT MENTI KERTTERÜLET
SZABÁLYOZÁSI TERVE**

Mk 2 PIHENŐHÁZZAL IS BEÉPÍTHETŐ KERTTERÜLET

MK2 BEÉPÍTÉSI ELŐÍRÁSAIT LÁSD
A HELYI ÉPÍTÉSI SZABÁLYZATBAN.

JELMAGYARÁZATOT LÁSD
BELTERÜLET SZABÁLYOZÁS
SZ-2/1. TERVLAPON.

■■■■■■■■■■ MÓDOSÍTÁSSAL ÉRINTETT TERÜLET HATÁRA
KÉSZÜLT AZ ÁLLAMI ALAPADATBÁZIS FELHASZNÁLÁSÁVAL

<p>Fucskár Terv Kft 7668 Keszű, Árpád fejedelem u. 19/2. fucskartervkft@gmail.com</p>		<p>Rajzszám: Jelzőszám: 8/2023</p>
<p>Munka megnevezése: CSOKONYAVISONTA TELEPÜLÉSRENDEZÉSI ESZKÖZÖK 8. SZ. MÓDOSÍTÁS</p>		<p>Lépték: M=1:4000</p>
<p>Rajz megnevezése: KERTTERÜLET SZABÁLYOZÁSI TERV - MÓDOSÍTÁS</p>		<p>Dátum: 2023. OKTÓBER</p>

<p>Településtervezés: FUCSKÁR NOÉMI településtervező TT 02-0720</p>	<p>Tájrendezés, környezetalkítás: MESZESÁN PÉTER okl. tájépítésmérnök TK 01-5340</p>	<p>Közlekedés: FARKAS LÁSZLÓ településtervező TT 01-6199, TK0 01-16873</p>
---	--	--