


**FÜRDŐ MELLETTI
KERTTERÜLET
SZABÁLYOZÁSI TERVE**

M=1:4000

Rajzszám:

M.K-1

3. melléklet a 9/2006. (VIII.10.) önkormányzati rendelethez

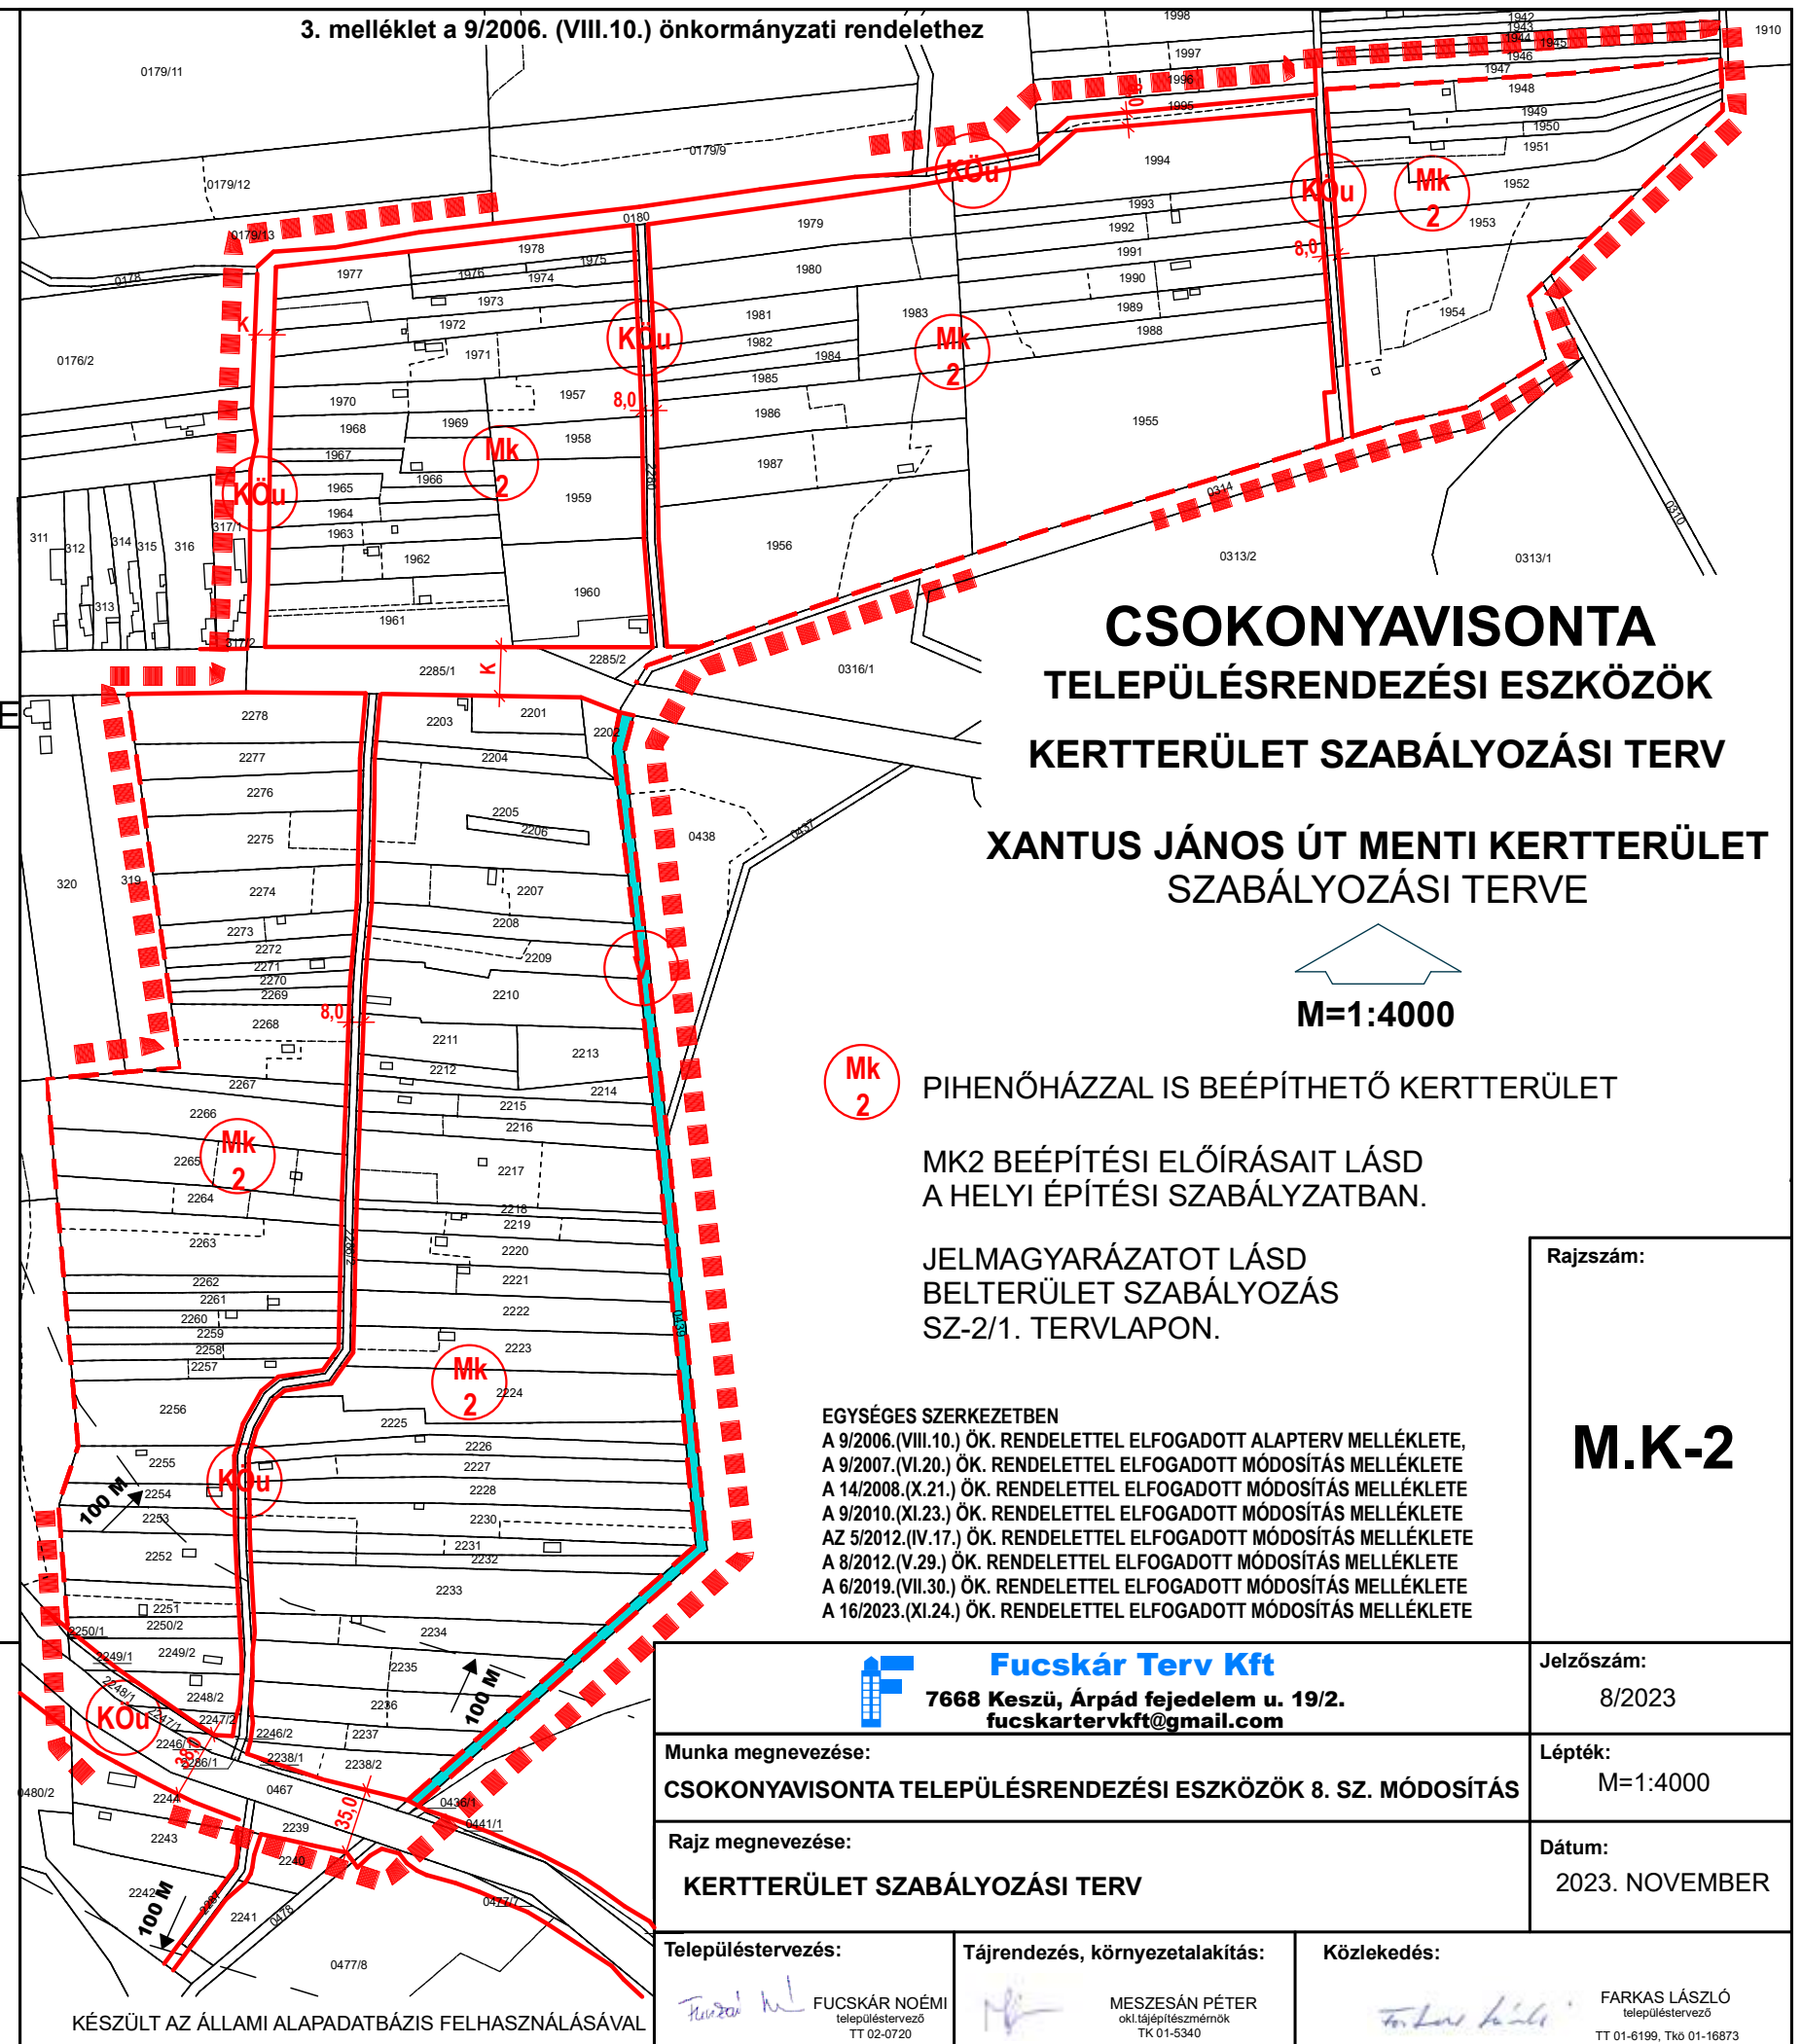

**CSOKONYAVISONTA
TELEPÜLÉSRENDEZÉSI ESZKÖZÖK
KERTTERÜLET SZABÁLYOZÁSI TERVE**

M=1:4000

Mk 2

PIHENŐHÁZZAL IS BEÉPÍTHETŐ KERTTERÜLET

MK2 BEÉPÍTÉSI ELŐÍRÁSAIT LÁSD
A HELYI ÉPÍTÉSI SZABÁLYZATBAN.

JELMAGYARÁZATOT LÁSD
BELTERÜLET SZABÁLYOZÁS
SZ-2/1. TERVLAPON.

EGYSÉGES SZERKEZETBEN
A 9/2006. (VIII.10.) ÖK. RENDELETTEL ELFOGADOTT ALAPTERV MELLÉKLETE,
A 9/2007. (VI.20.) ÖK. RENDELETTEL ELFOGADOTT MÓDOSÍTÁS MELLÉKLETE
A 14/2008. (X.21.) ÖK. RENDELETTEL ELFOGADOTT MÓDOSÍTÁS MELLÉKLETE
A 9/2010. (XI.23.) ÖK. RENDELETTEL ELFOGADOTT MÓDOSÍTÁS MELLÉKLETE
AZ 5/2012. (IV.17.) ÖK. RENDELETTEL ELFOGADOTT MÓDOSÍTÁS MELLÉKLETE
A 8/2012. (V.29.) ÖK. RENDELETTEL ELFOGADOTT MÓDOSÍTÁS MELLÉKLETE
A 6/2019. (VII.30.) ÖK. RENDELETTEL ELFOGADOTT MÓDOSÍTÁS MELLÉKLETE
A 16/2023. (XI.24.) ÖK. RENDELETTEL ELFOGADOTT MÓDOSÍTÁS MELLÉKLETE

Rajzszám:

M.K-2

Fucskár Terv Kft
7668 Keszű, Árpád fejedelem u. 19/2.
fucskartervkft@gmail.com

Jelzőszám:

8/2023

Munka megnevezése:

CSOKONYAVISONTA TELEPÜLÉSRENDEZÉSI ESZKÖZÖK 8. SZ. MÓDOSÍTÁS

Lépték:

M=1:4000

Rajz megnevezése:

KERTTERÜLET SZABÁLYOZÁSI TERV

Dátum:

2023. NOVEMBER

Településtervezés:

FUCSKÁR NOÉMI
településtervező
TT 02-0720

Tájrendezés, környezetalkítás:

MESZESÁN PÉTER
okl. tájépítésmérnök
TK 01-5340

Közlekedés:

FARKAS LÁSZLÓ
településtervező
TT 01-6199, TK 01-16873

KÉSZÜLT AZ ÁLLAMI ALAPADATBÁZIS FELHASZNÁLÁSÁVAL