


**FÜRDŐ MELLETTI  
KERTTERÜLET  
SZABÁLYOZÁSI TERVE**

M=1:4000

Rajzszám:

**K-1**

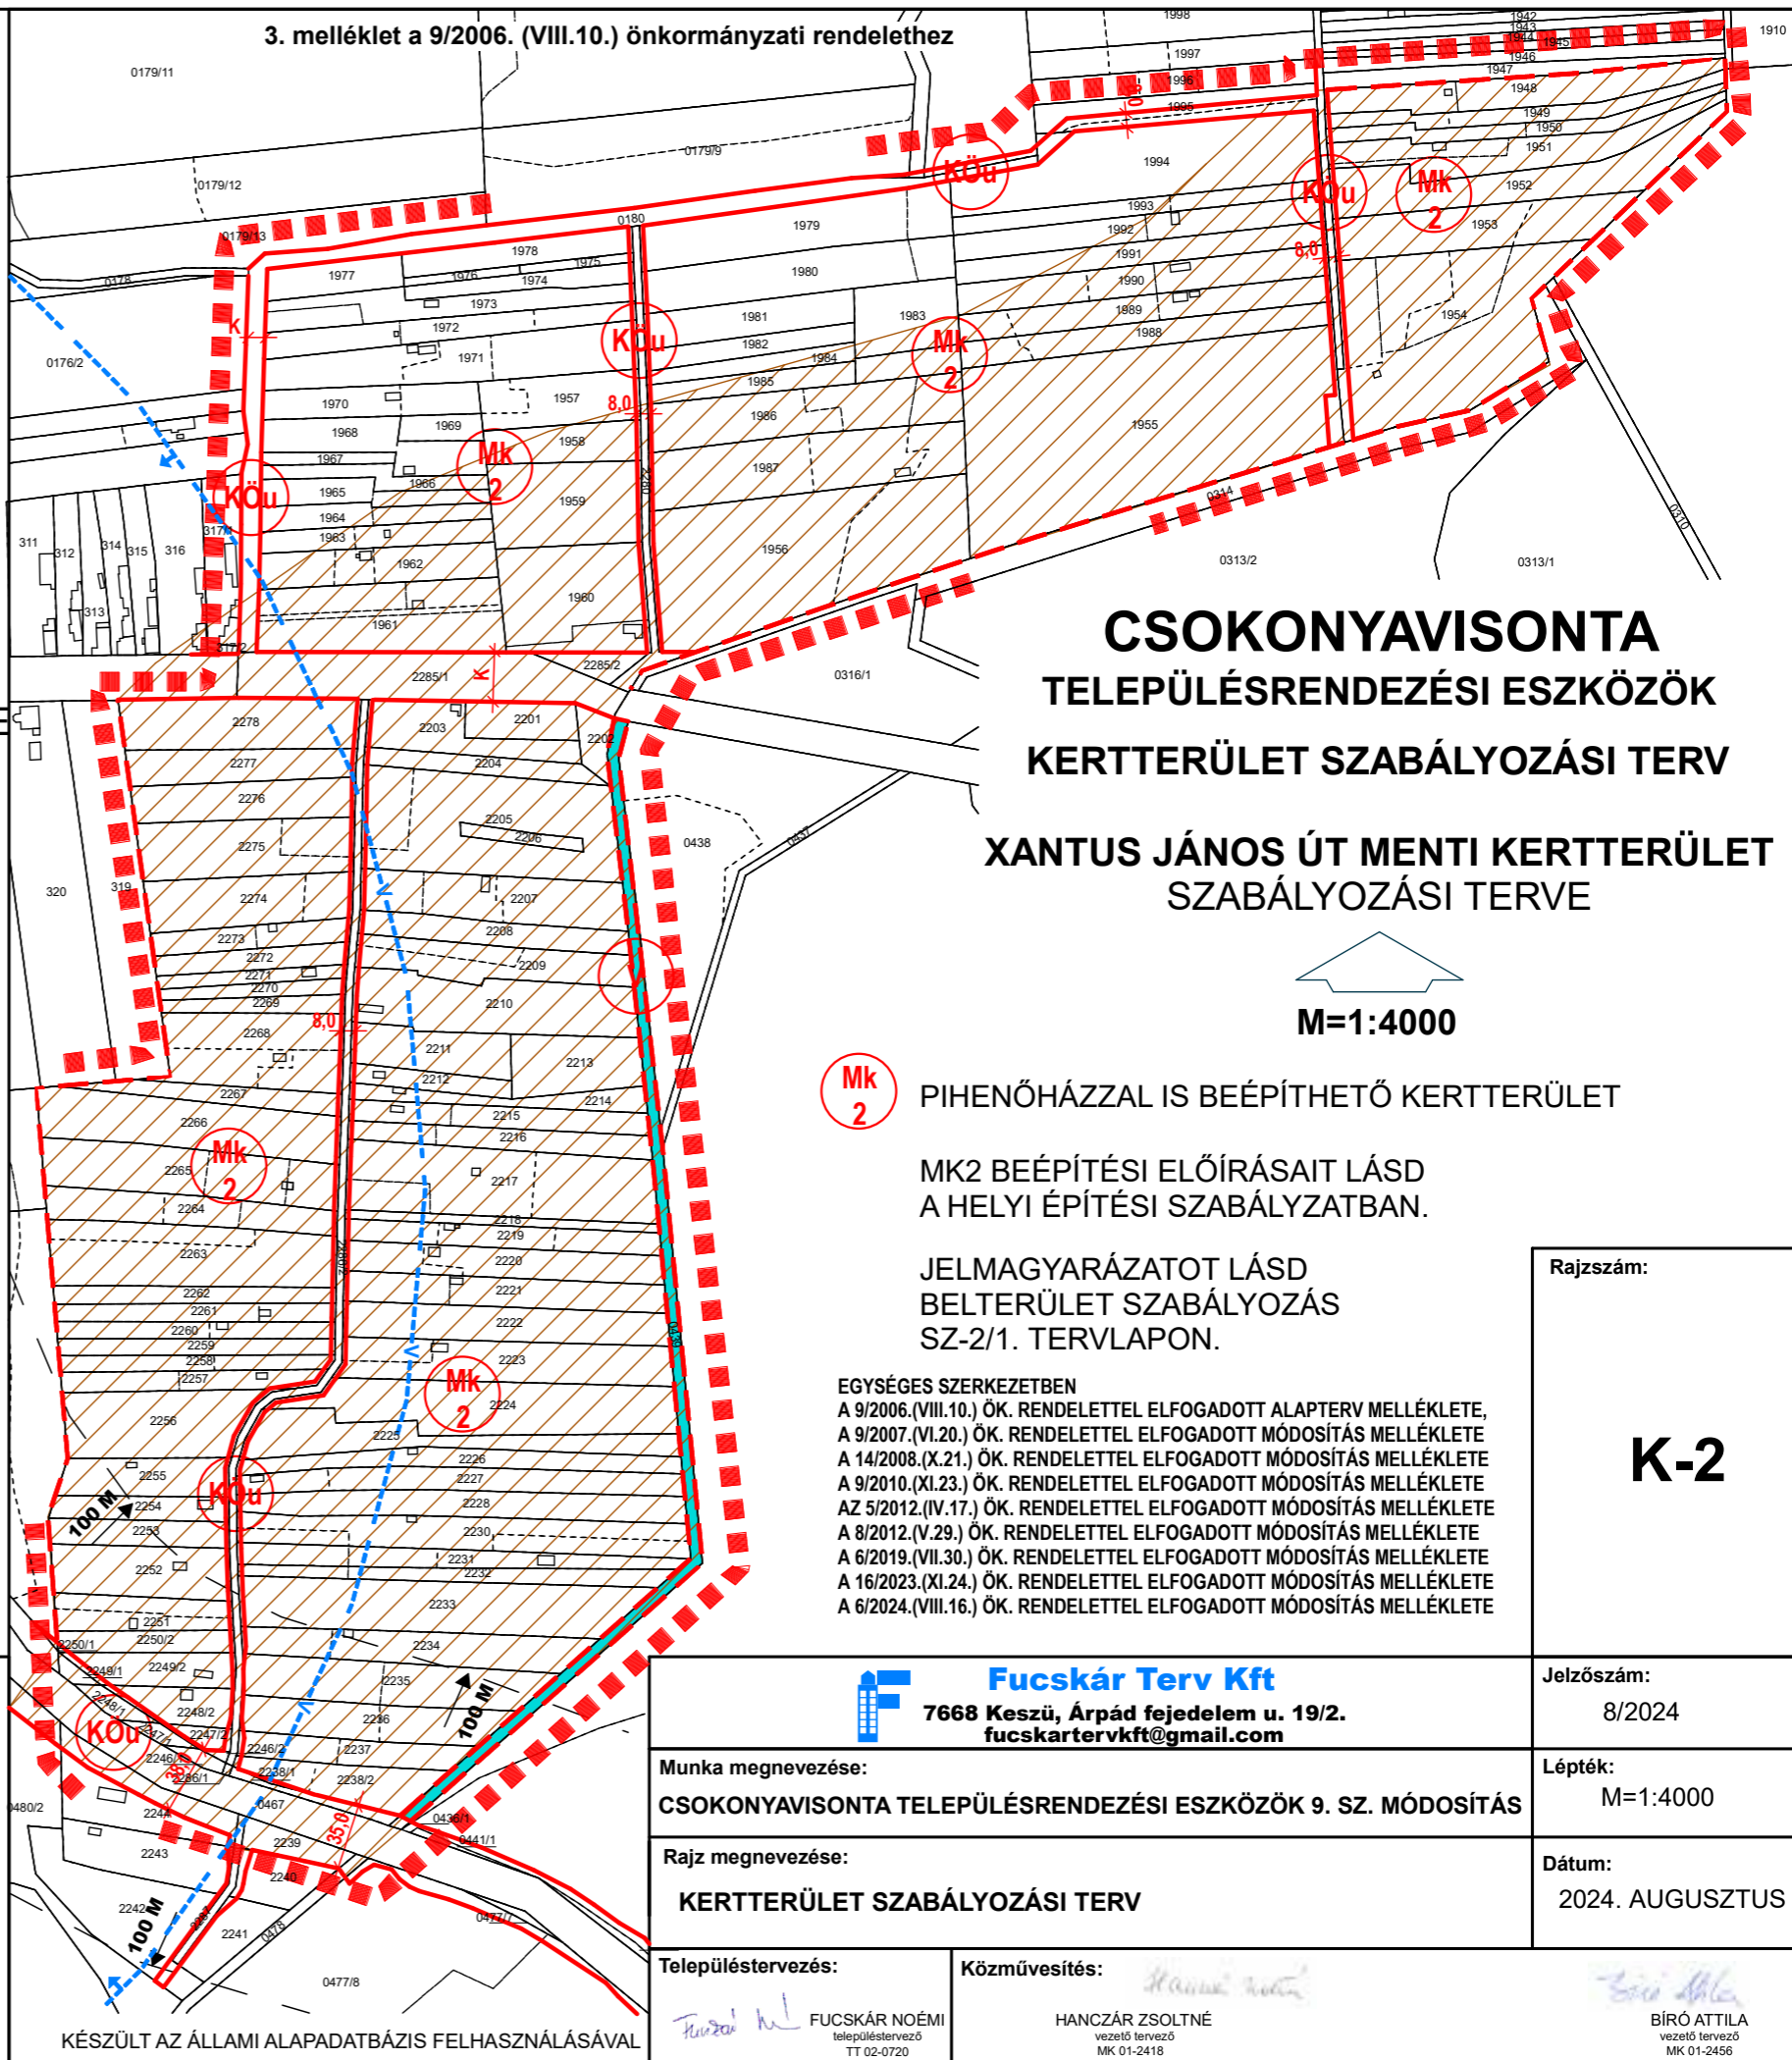

**3. melléklet a 9/2006. (VIII.10.) önkormányzati rendelethez**

**CSOKONYAVISONTA  
TELEPÜLÉSRENDEZÉSI ESZKÖZÖK  
KERTTERÜLET SZABÁLYOZÁSI TERV**

M=1:4000

**Mk 2** PIHENŐHÁZZAL IS BEÉPÍTHETŐ KERTTERÜLET

MK2 BEÉPÍTÉSI ELŐÍRÁSAIT LÁSD  
A HELYI ÉPÍTÉSI SZABÁLYZATBAN.

JELMAGYARÁZATOT LÁSD  
BELTERÜLET SZABÁLYOZÁS  
SZ-2/1. TERVLAPON.

EGYSÉGES SZERKEZETBEN  
A 9/2006.(VIII.10.) ÖK. RENDELETTEL ELFOGADOTT ALAPTERV MELLÉKLETE,  
A 9/2007.(VI.20.) ÖK. RENDELETTEL ELFOGADOTT MÓDOSÍTÁS MELLÉKLETE  
A 14/2008.(X.21.) ÖK. RENDELETTEL ELFOGADOTT MÓDOSÍTÁS MELLÉKLETE  
A 9/2010.(XI.23.) ÖK. RENDELETTEL ELFOGADOTT MÓDOSÍTÁS MELLÉKLETE  
AZ 5/2012.(IV.17.) ÖK. RENDELETTEL ELFOGADOTT MÓDOSÍTÁS MELLÉKLETE  
A 8/2012.(V.29.) ÖK. RENDELETTEL ELFOGADOTT MÓDOSÍTÁS MELLÉKLETE  
A 6/2019.(VII.30.) ÖK. RENDELETTEL ELFOGADOTT MÓDOSÍTÁS MELLÉKLETE  
A 16/2023.(XI.24.) ÖK. RENDELETTEL ELFOGADOTT MÓDOSÍTÁS MELLÉKLETE  
A 6/2024.(VIII.16.) ÖK. RENDELETTEL ELFOGADOTT MÓDOSÍTÁS MELLÉKLETE

Rajzszám:

**K-2**

**Fucskár Terv Kft**  
7668 Keszű, Árpád fejedelem u. 19/2.  
fucskartervkft@gmail.com

Munka megnevezése:  
**CSOKONYAVISONTA TELEPÜLÉSRENDEZÉSI ESZKÖZÖK 9. SZ. MÓDOSÍTÁS**

Rajz megnevezése:  
**KERTTERÜLET SZABÁLYOZÁSI TERV**

Településtervezés:  
FUCSKÁR NOÉMI  
vezető tervező  
TT 02-0720

Közművesítés:  
HANCZÁR ZSOLTNÉ  
vezető tervező  
MK 01-2418

Jelzőszám:  
8/2024

Lépték:  
M=1:4000

Dátum:  
2024. AUGUSZTUS

BÍRÓ ATTILA  
vezető tervező  
MK 01-2456

KÉSZÜLT AZ ÁLLAMI ALAPADATBÁZIS FELHASZNÁLÁSÁVAL