


BELTERÜLETI SZABÁLYOZÁSI TERV

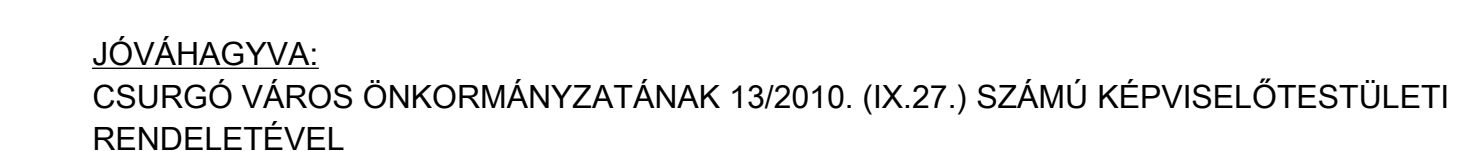

SZT-2/1

	ÉPÍTÉSZETI TEvéNyEK: ARKER STúDÍÓ ÉPÍTÉSZÉTI ÉS KENÉRKEDÉLMI KFT. 7400 KáROlyVÁR, DOZSA Gy. u. 21. TEL/FAX: 82 427-403 83231-134 INTERNET: WWW.ARKER.HU E-MAIL: ARKERSTUDIO@ARKER.HU MUNKÁ MEGRÉVEZÉS: CsúRGó VÁROs TELÉPÉLÉSRÉNyÉKÉs TévÉNyÉK MODOsITÁSA RAJZ MEGRÉVEZÉS: BELTÉRÜLET SZABÁLYOZÁSI TERV M=1:2000	RAJZSÍMVA SZT-2/1
	MÉRKÖZŐKÖL: CsúRGó VÁROs ÖRKÖMÖNYVÁZTÁSA 8840 CsúRGó, SZÉCHENYI TER. TEL.: 82471-388 TELEPÉLÉSRÉNyÉK: L. BALOGH KRISTINA KÖL. ÉPÍTÉSZMÉRKÖZŐNK VÉZÉTO TELÉPÉLÉSRÉNyVETŐ 17-1400072012 ARKERST KFT. KáROlyVÁR, DOZSA Gy. u. 21.	ÁLLÁRS: KÁROlyVÁR: ÁLLÁRS:
JELOZÁS: 50-1314/2008	MUNKÁTÁRS: FADGYAS ANITA TELÉPÉLÉSRÉNyÉKÉs ARKERS KFT. KáROlyVÁR, DOZSA Gy. u. 21.	ÁLLÁRS:
DÁTUM: 2010. SzeptEMBER 10	KÉSZÜLT AZ ÁLLAMI ALAPADATOK FELHASZNÁLÁSAVÁL	