


DARÁNY


NAPERŐMŰ LÉTESÍTÉS CÉLJÁBÓL KORLÁTOZOTTAN IGÉNYBE VEHETŐ
TERÜLET ÖVEZETE ÁLTAL ÉRINTETT TERÜLETEK




M=1:25 000

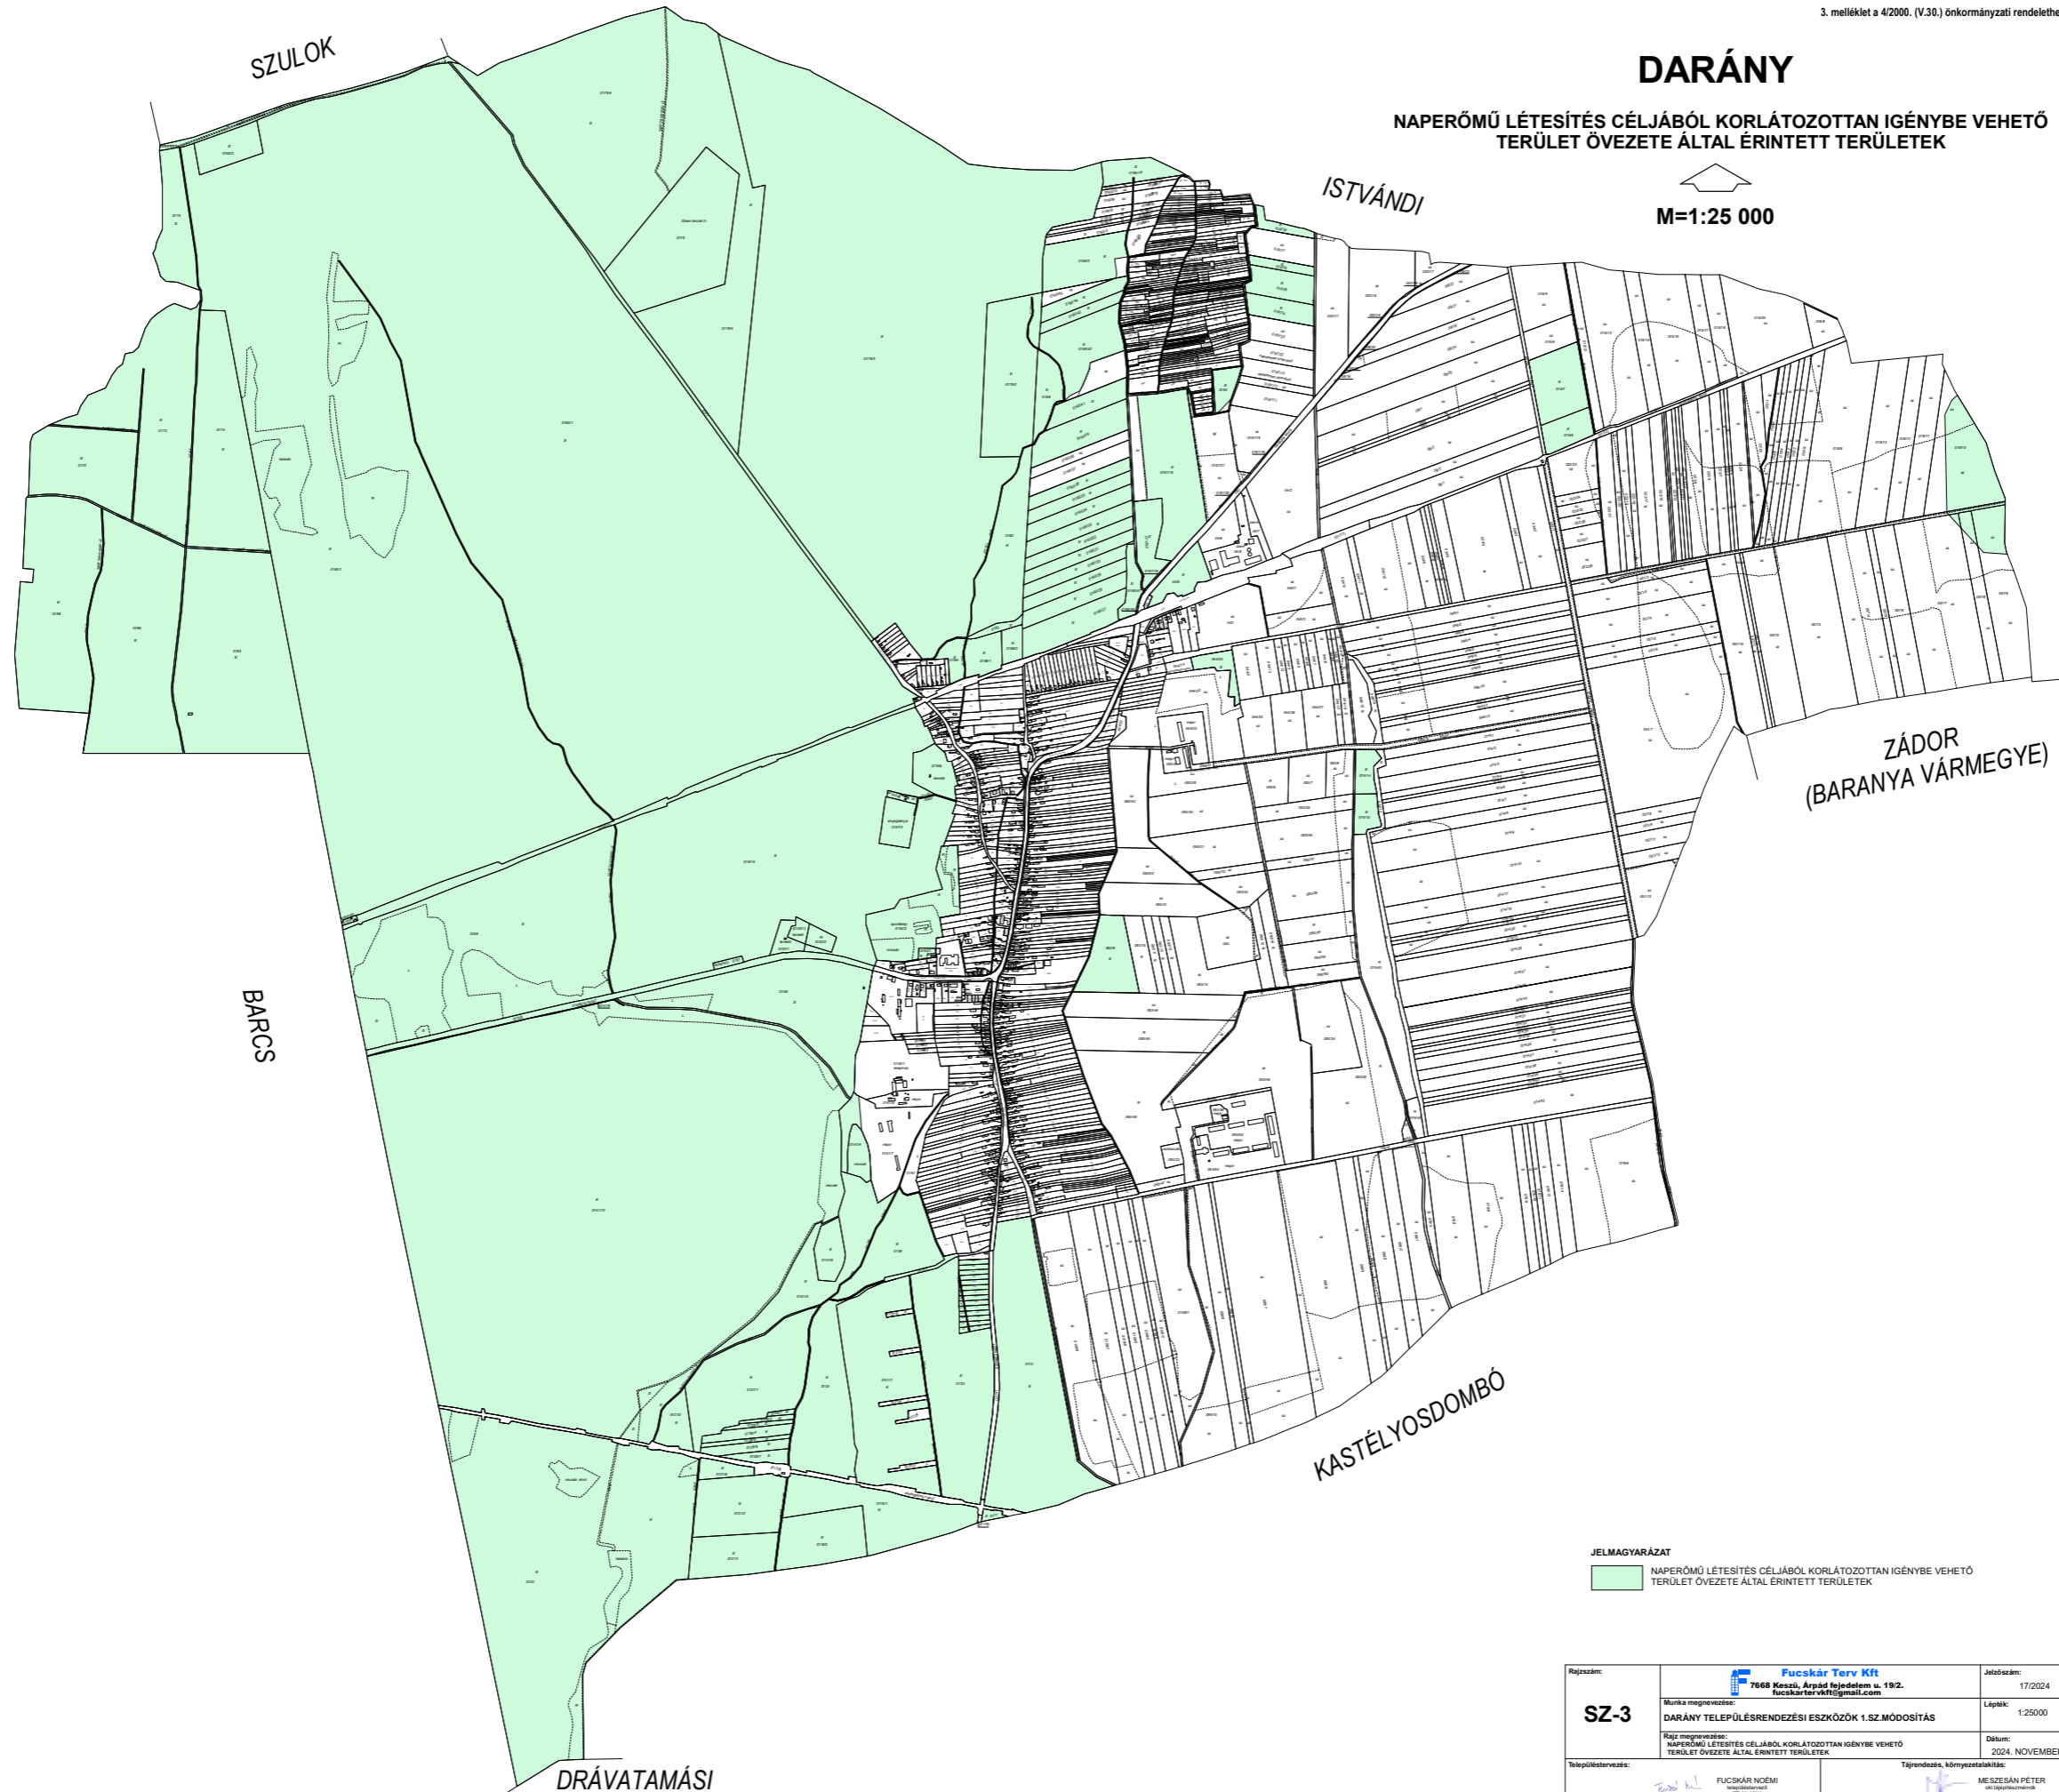

JELMAGYARÁZAT

  NAPERŐMŰ LÉTESÍTÉS CÉLJÁBÓL KORLÁTOZOTTAN IGÉNYBE VEHETŐ
TERÜLET ÖVEZETE ÁLTAL ÉRINTETT TERÜLETEK

Rajzszám: SZ-3	 Fucskár Terv Kft 7668 Keszű, Árpád fejedelem u. 19/2. fucskartervkft@gmail.com	Jelölés: 17/2024
Munka megnevezése: DARÁNY TELEPÜLÉSRENDEZÉSI ESZKÖZÖK 1.SZ.MÓDOSÍTÁS	Lépték: 1:25000	Dátum: 2024. NOVEMBER
Rajz megnevezése: NAPERŐMŰ LÉTESÍTÉS CÉLJÁBÓL KORLÁTOZOTTAN IGÉNYBE VEHETŐ TERÜLET ÖVEZETE ÁLTAL ÉRINTETT TERÜLETEK	Tárgyalás, köznyelvi fordítás:	MESZÉSIÁN PÉTER aljegyzésvezető Tudósi
Településtervező: FUCSKÁR NOÉMI településtervező Tudósi		