


DRÁVAGÁRDONY

HATÁLYOS KÜLTERÜLET SZABÁLYOZÁSI TERV

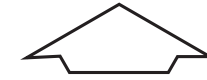

JELMAGYARÁZAT

- IGAZGATÁSI TERÜLET HATÁRA
- BELTERÜLETI HATÁR
- SZABÁLYOZÁSI VONAL
- TERÜLETFELHASZNÁLÁSI EGYSÉG HATÁRA
- ÖVEZET HATÁRA
- SZABÁLYOZÁSI SZÉLESSÉG
- VÉDŐTÁVOLSÁG


- BEÉPÍTÉSRE SZÁNT TERÜLET**
- KERESKEDELMI, SZOLGÁLTATÓ GAZDASÁGI TERÜLET
- IPARI GAZDASÁGI TERÜLET
- KÜLÖNLEGES TERÜLET (TEMETŐ)
- KÜLÖNLEGES TERÜLET (IDEGENFORGALMI FOGADÓHELY)

| | | | | |
|--|---------------------|----------------|---------------|--------------|
| | SZ 30 5,0 3000 | Ép.övezet jele | beépítési mód | beépítési % |
| | | | ép.magasság | telekterület |

- SZ, K** SZABADON ÁLLÓ, KIALAKULT ÁLLAPOT SZERINT

- BEÉPÍTÉSRE NEM SZÁNT TERÜLET**
- KÖZLEKEDÉSI ÉS KÖZMŰTERÜLET (KÖZÚTI)
- ERDŐTERÜLET (VÉDELMI)
- TERMÉSZETVÉDELMI ÖVEZET ÁLTAL ÉRINTETT ERDŐTERÜLET (VÉDELMI)
- TÁJKÉPVÉDELMI ÖVEZET ÁLTAL ÉRINTETT ERDŐTERÜLET (VÉDELMI)
- TÁJKÉPVÉDELMI ILL. TERMÉSZETVÉDELMI ÖVEZET ÁLTAL ÉRINTETT ERDŐTERÜLET (VÉDELMI)
- ERDŐTERÜLET (GAZDASÁGI)
- TERMÉSZETVÉDELMI ÖVEZET ÁLTAL ÉRINTETT ERDŐTERÜLET (GAZDASÁGI)
- TÁJKÉPVÉDELMI ÖVEZET ÁLTAL ÉRINTETT ERDŐTERÜLET (GAZDASÁGI)
- ÁLTALÁNOS MEZŐGAZDASÁGI TERÜLET
- TERMÉSZETVÉDELMI ÖVEZET ÁLTAL ÉRINTETT ÁLTALÁNOS MEZŐGAZDASÁGI TERÜLET
- TÁJKÉPVÉDELMI ÖVEZET ÁLTAL ÉRINTETT ÁLTALÁNOS MEZŐGAZDASÁGI TERÜLET
- VÍZGAZDÁLKODÁSI TERÜLET (FOLYÓ- ÉS ÁLLÓVÍZEK MEDRE ÉS PARTI SÁVJA)

- NYILVÁNTARTOTT RÉGÉSZETI LELŐHELY
- RÉGÉSZETI ÉRDEKŰ TERÜLET
- DUNA-DRÁVA NEMZETI PARK, ÖKOLOGIAI FOLYOSÓ, NATURA 2000 TERÜLET
- TERMÉSZETI TERÜLET
- ÖKOLOGIAI FOLYOSÓ
- EX-LEGE VÉDETT TERMÉSZETVÉDELMI TERÜLET (FOLDVÁR)
- TÁJKÉPVÉDELMI TERÜLET
- HELYI JELENTŐSÉGŰ TERMÉSZETVÉDELMI TERÜLET
- HELYI JELENTŐSÉGŰ EGYEDI TERMÉSZETI EMLÉK
- TÁJKÉPI SZEMPONTBÓL JELENTŐS FASOR
- VÍZBÁZISVÉDELMI VÉDŐTERÜLET
- TÁVLATI VÍZBÁZIS HIDROGEOLOGIAI "B" VÉDŐIDOM FELSZÍNI VETÜLETE
- KIKÖTŐ
- VÍZMŰ
- VÍZTÁROZÓ
- VÍZMŰKÚT
- SZENNYVÍZVEZETÉK
- HÍRKÖZLÉSI ÁTJÁTSZÓ TORONY
- ELVI ÉPÍTÉSI ENGEDÉLYTERV KÉSZÍTÉSI KÖTELEZETTSÉG
- BEÜLTETÉSI KÖTELEZETTSÉG

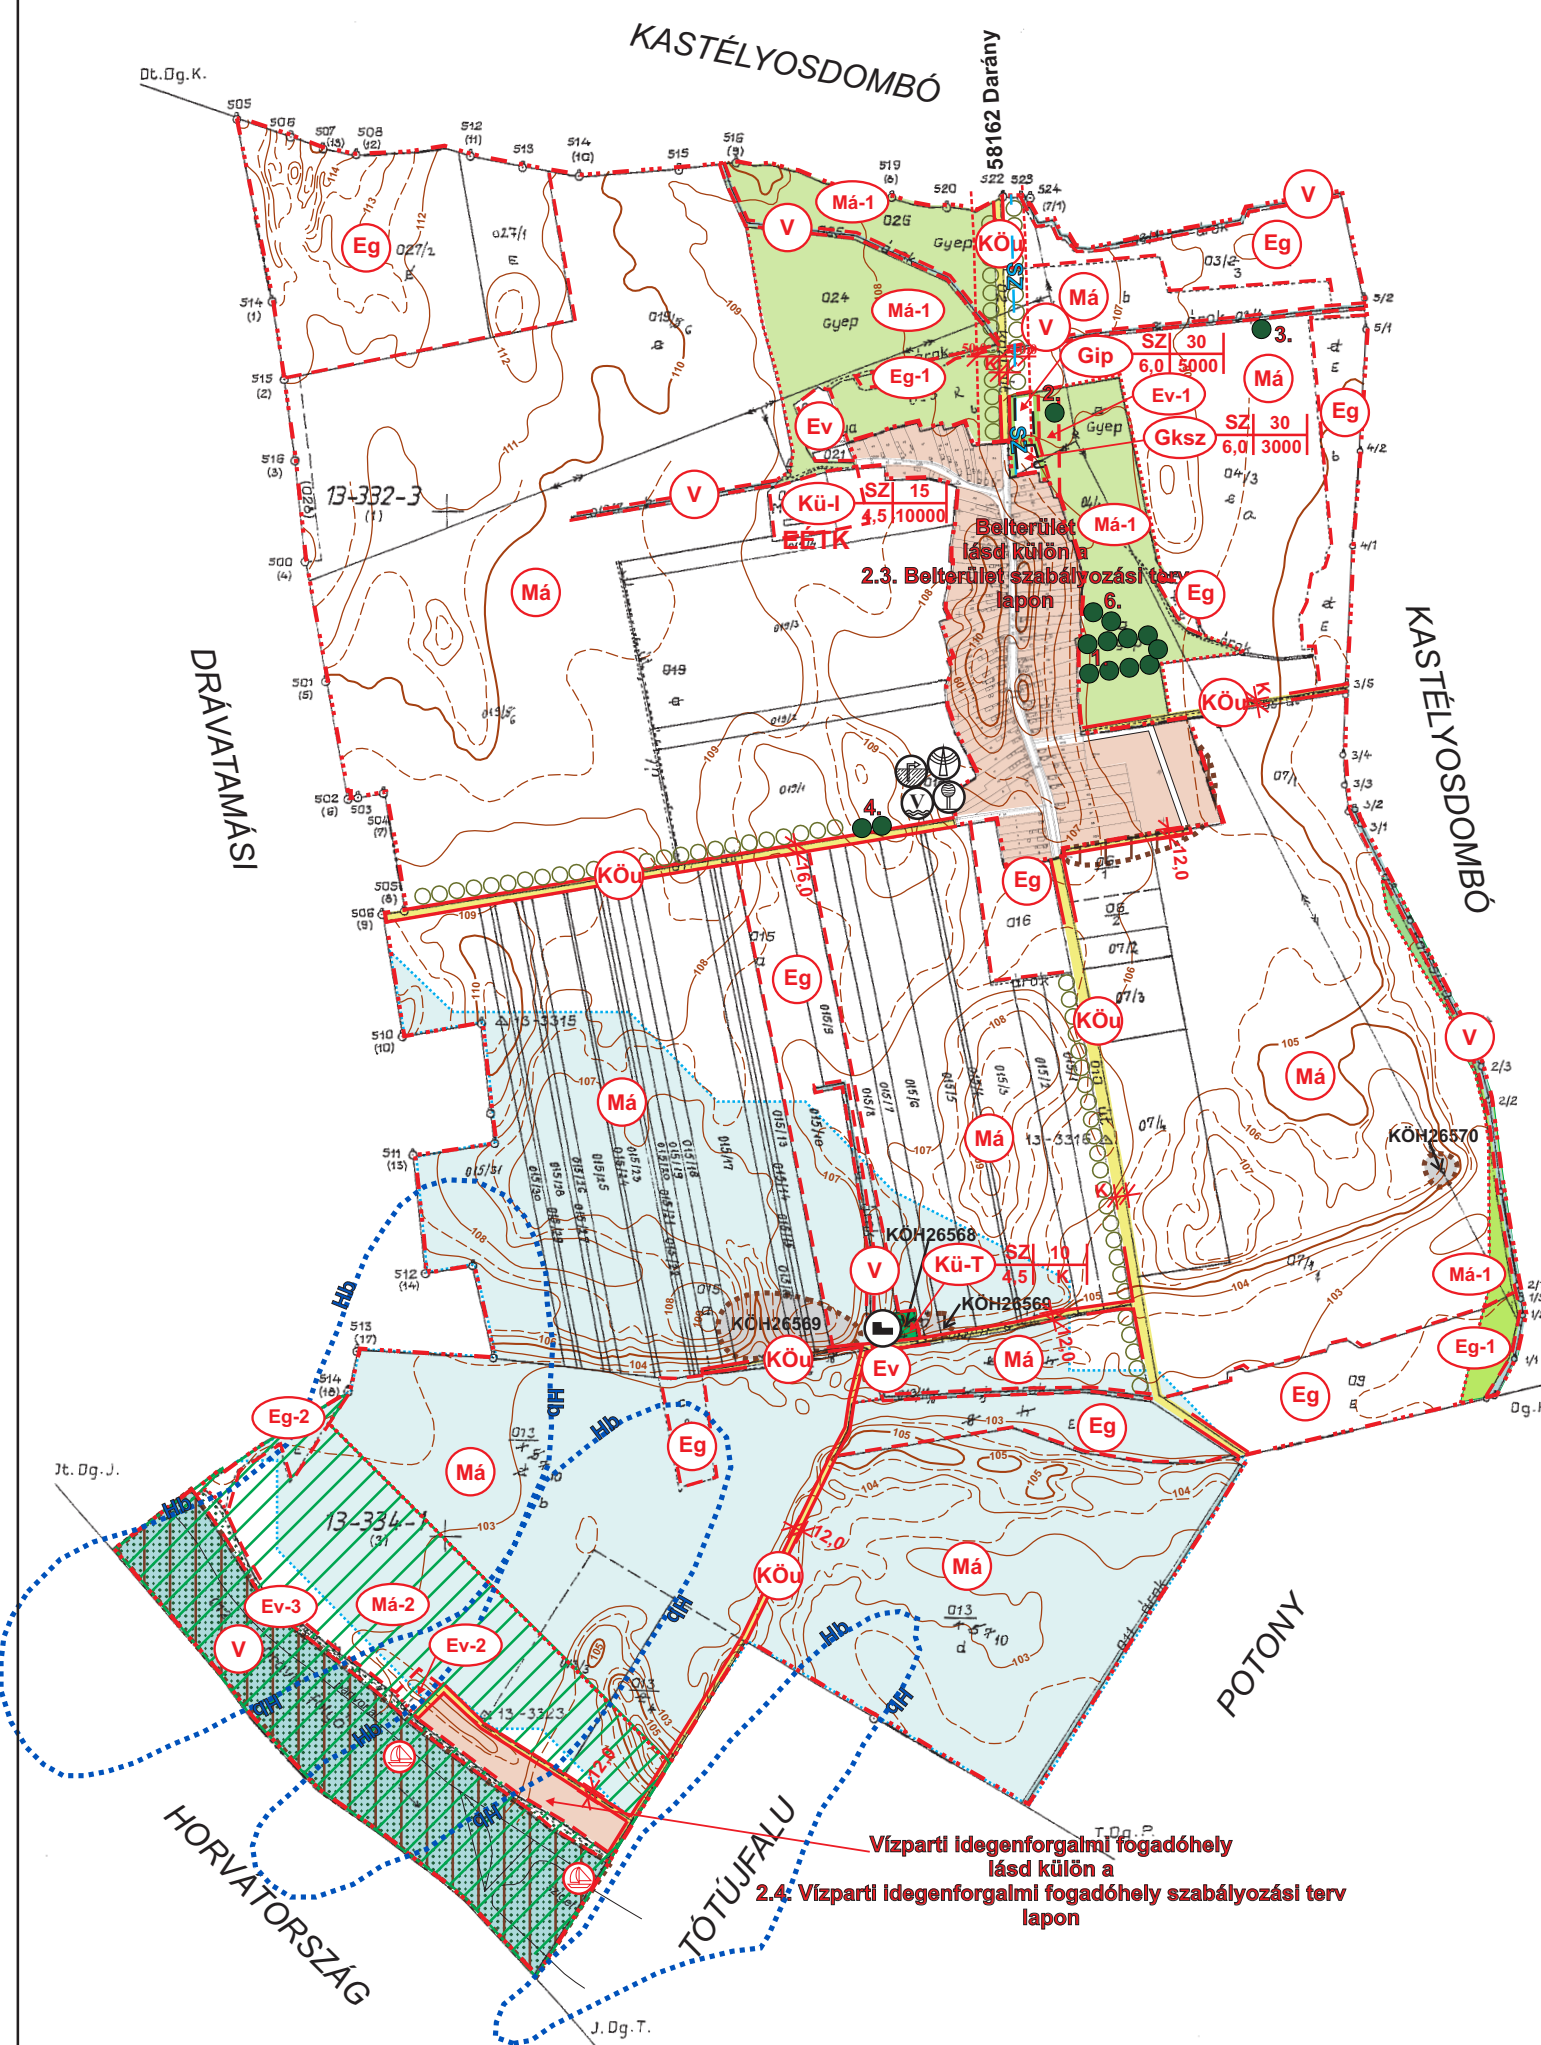

Vízparti idegenforgalmi fogadóhely
lásd külön a
2.4. Vízparti idegenforgalmi fogadóhely szabályozási terv
lapon

| | | | |
|-------------------|--|---------------------------------------|------------------------|
| | VIRÁNYI ÉPÍTÉSZ STÚDIÓ KFT 7400 KAPOSVÁR, LOSONC UTCA 1. TEL/FAX: 82-511-575 | | Rajzszám: |
| | Munka megnevezése: | DRÁVAGÁRDONY TELEPÜLÉSRENDÉZÉSI TERVE | |
| Rajz megnevezése: | KÜLTERÜLET SZABÁLYOZÁSI TERV | | |
| Jelzőszám: | Tervezők: VIRÁNYI ISTVÁN TT1 14-0075/2006 | Munkatárs: FUCSKÁR NOÉMI | Dátum: 2007. JANUÁR |