


1. melléklet a 9/2018. (IX. 27.) számú önkormányzati rendelethez

FONYÓD VÁROS TELEPÜLÉSRENDEZÉSI ESZKÖZEINEK  
4. SZÁMÚ MÓDOSÍTÁSA  
MÓDOSÍTOTT BELTERÜLET SZABÁLYOZÁSI TERV KIVONAT A  
8261 ÉS A 8199 HRSZ-Ú INGATLANOKRA  
VONATKOZÓAN



M=1:2000

JELMAGYARÁZATOT LÁSD KÜLÖN TERVLAPON

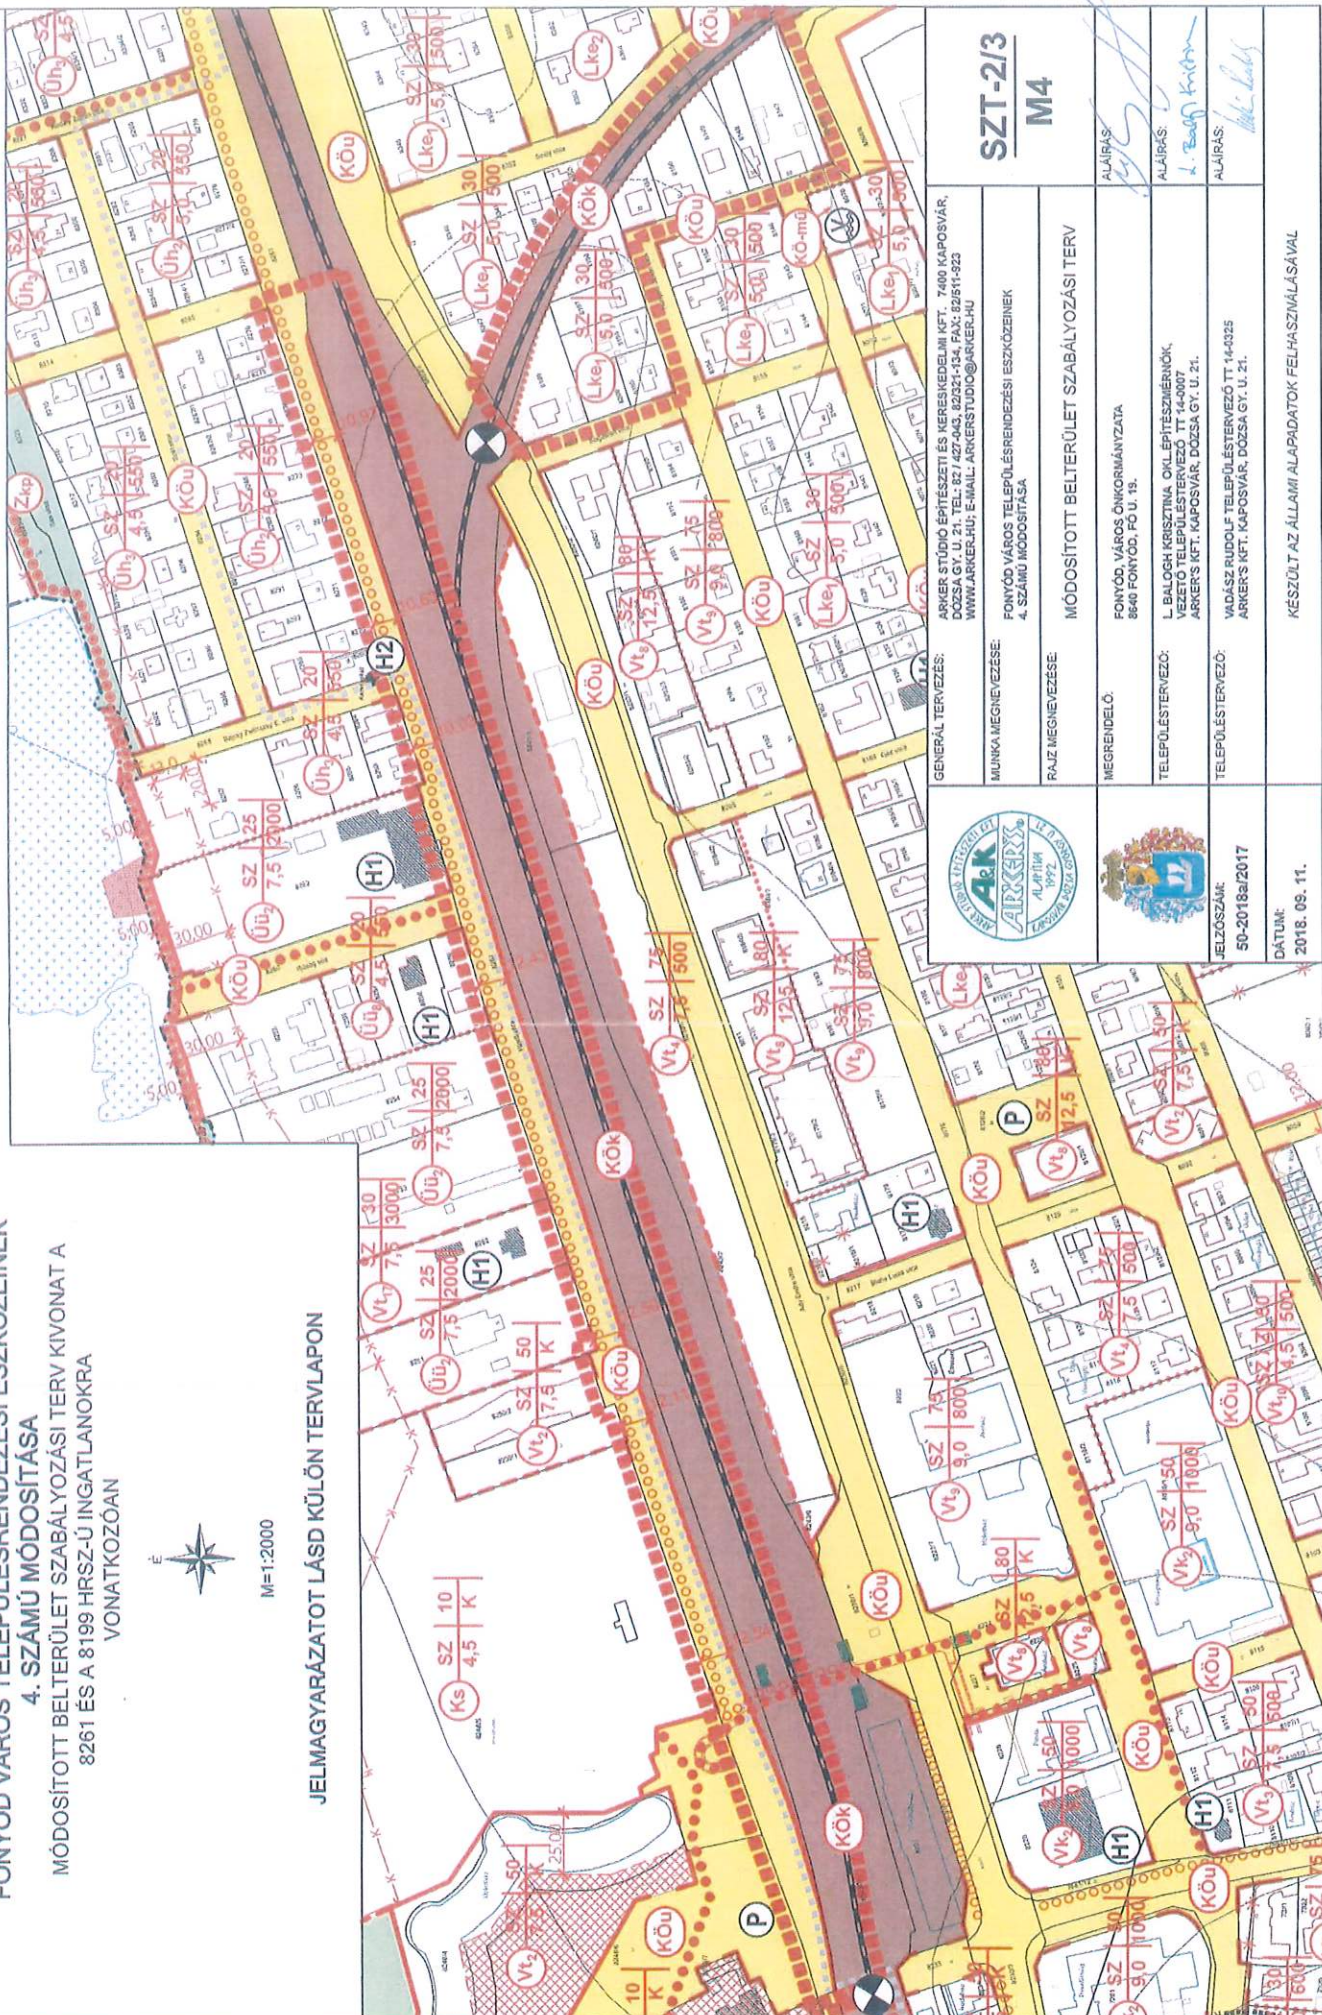

GENERAL TERVEZÉS:

ARKER STÚDIO ÉPÍTÉSZETI ÉS KERESKEDELMI KFT. 7400 KAPOSVÁR,  
DOZSA GY. U. 21. TEL: 82/427443, 82331434, FAX: 82/511323  
WWW.ARKER.HU; E-MAIL: ARKERSTUDIO@ARKER.HU

MUNKÁ MEGNEVEZÉSE:

FONYÓD VÁROS TELEPÜLÉSRENDEZÉSI ESZKÖZEINEK  
4. SZÁMÚ MÓDOSÍTÁSA

RAJZ MEGNEVEZÉSE:

MÓDOSÍTOTT BELTERÜLET SZABÁLYOZÁSI TERV

MEGERŐSÍTŐ:

FONYÓD VÁROS ÖNKORMÁNYZATA  
8640 FONYÓD, FŐ U. 15.

TELEPÜLÉSTERVEZŐ:

L. BALOGH KRISTINA CIVIL ÉPÍTÉSZMÉRNÖK,  
FONYÓD VÁROS ÖNKORMÁNYZATA  
ARKER KFT. KAPOSVÁR, DOZSA GY. U. 21.

TELEPÜLÉSTERVEZŐ:

VADÁSZ RUDOLF TELEPÜLÉSTERVEZŐ TT 14-0325  
ARKER KFT. KAPOSVÁR, DOZSA GY. U. 21.

JELSZÁM:

50-2018a/2017

DÁTUM:

2018. 09. 11.

KÉSZÜLT AZ ÁLLAMI ALAPADATOK FELHASZNÁLÁSÁVAL

SZT-2/3

M4



ALÁÍRÁS:

FONYÓD VÁROS ÖNKORMÁNYZATA

ALÁÍRÁS:

L. BALOGH KRISTINA CIVIL ÉPÍTÉSZMÉRNÖK,  
FONYÓD VÁROS ÖNKORMÁNYZATA  
ARKER KFT. KAPOSVÁR, DOZSA GY. U. 21.

ALÁÍRÁS:

VADÁSZ RUDOLF TELEPÜLÉSTERVEZŐ TT 14-0325  
ARKER KFT. KAPOSVÁR, DOZSA GY. U. 21.