


FONYÓD VÁROS TELEPÜLÉSTERENDEZÉSI ESZKÖZEINEK
4. SZÁMÚ MÓDOSÍTÁSA
MÓDOSÍTOTT BELTERÜLET SZABÁLYOZÁSI TERV KIVONAT A
8243/10, 7261, 8243/11 ÉS A 8243/12 HRSZ-Ú INGATLANOKRA
VONATKOZÓAN

2. melléklet a 2018. (IX. 27.) számú önkormányzati rendelethez



JELMAGYARÁZATOT LÁSD KÜLÖN TERVLAPON

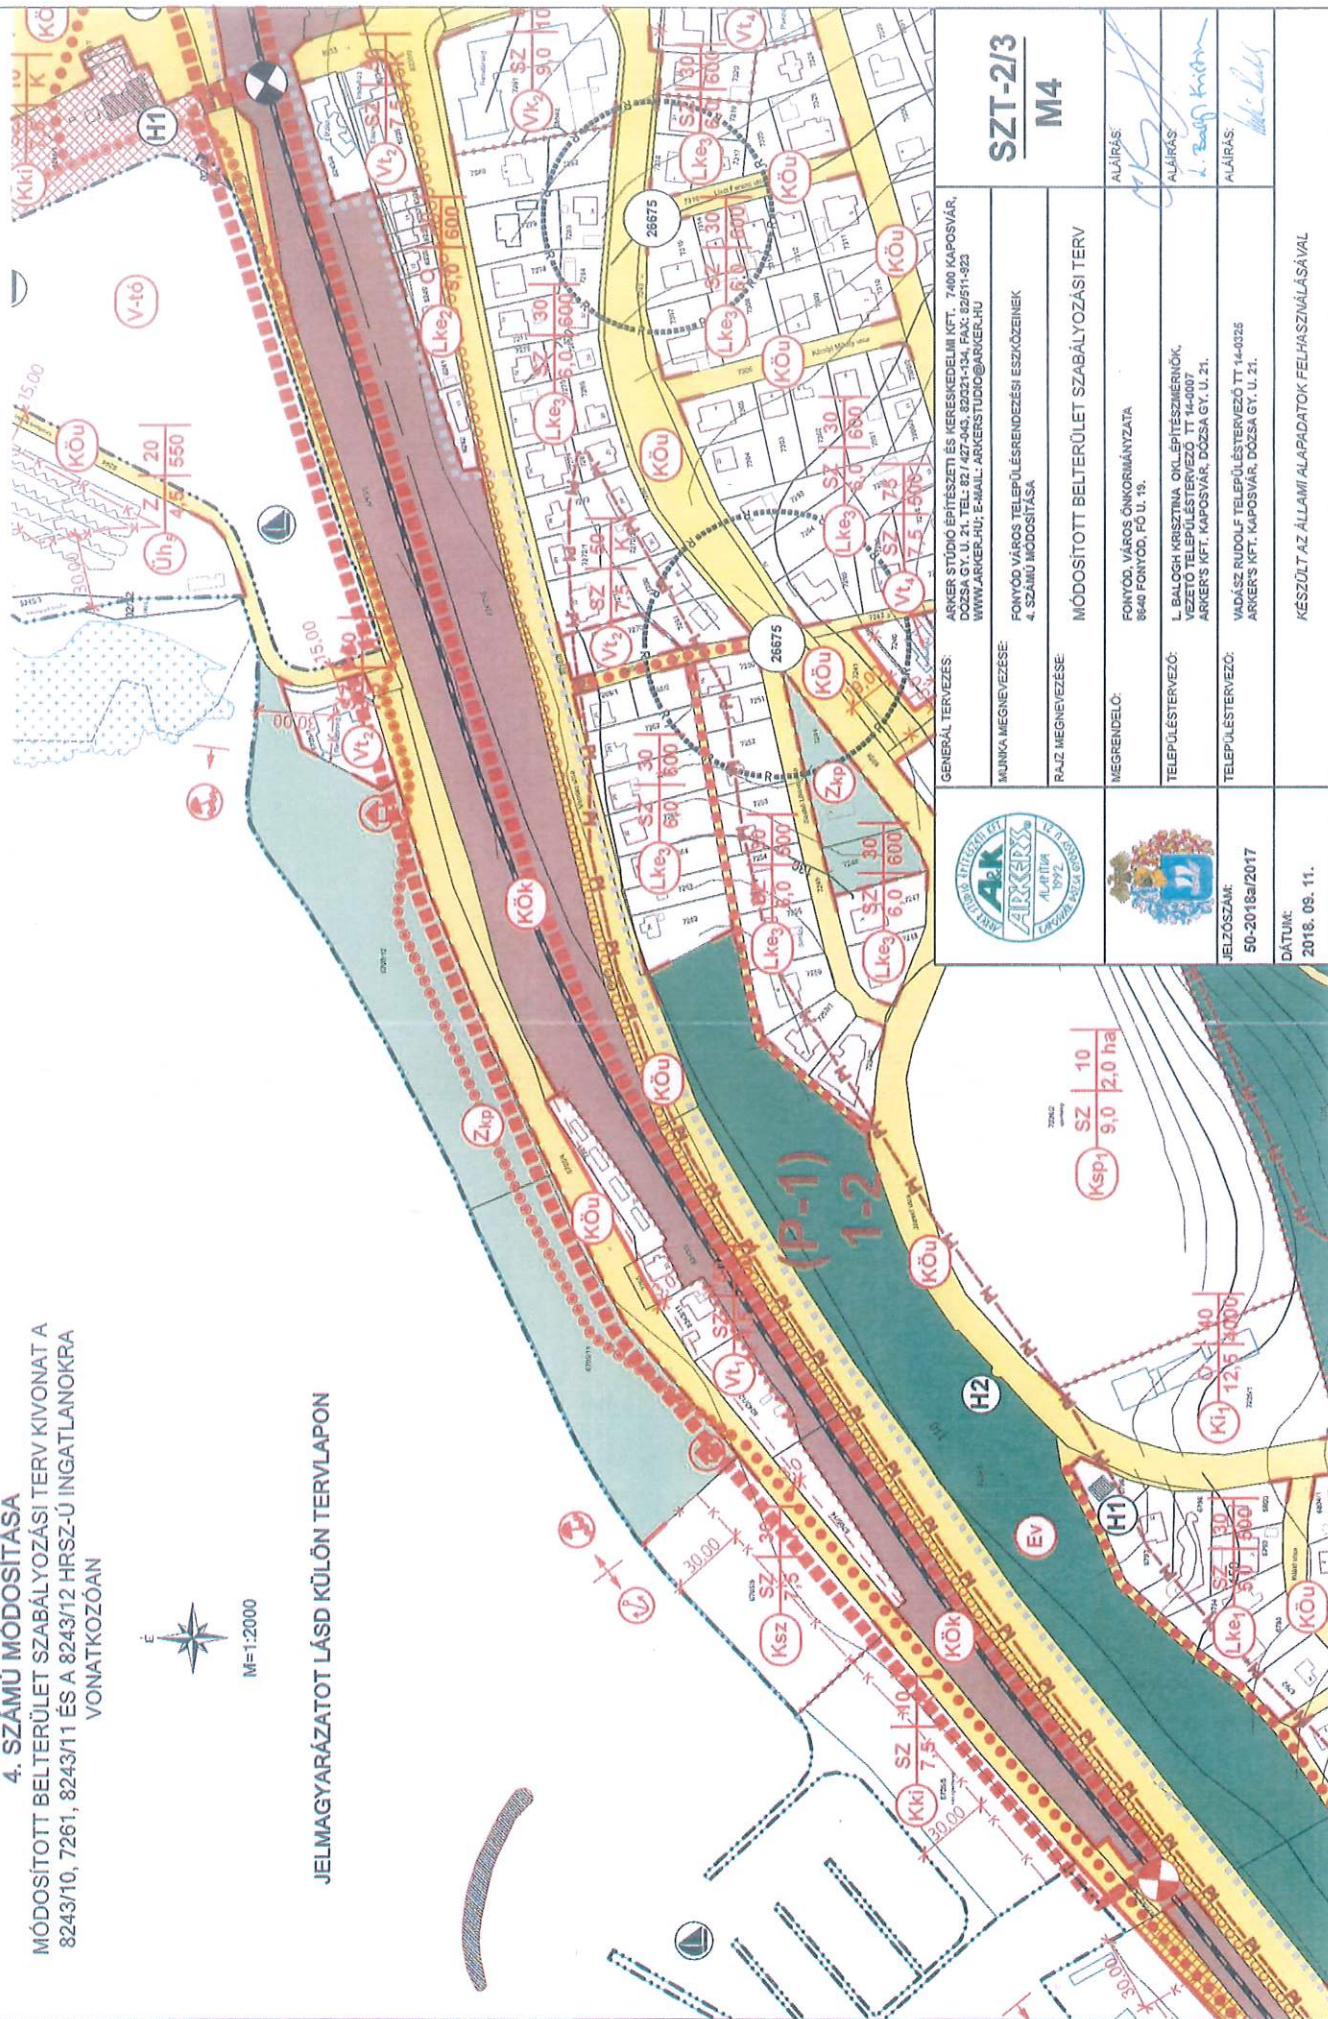

ARKER STÚDIO ÉPÍTÉSZETI ÉS KERESKEDELMI KFT. 7400 KAPOSVÁR, KÖSSZÁLLÁS UTCA 11. E-MAIL: ARKERSTUDIO@ARKER.HU WWW.ARKER.HU; E-MAIL: ARKERSTUDIO@ARKER.HU		SZT-2/3 M4	
GENERAL TERVEZÉS:	FONYÓD VÁROS TELEPÜLÉSTERENDEZÉSI ESZKÖZEINEK 4. SZÁMÚ MÓDOSÍTÁSA	MÓDOSÍTOTT BELTERÜLET SZABÁLYOZÁSI TERV	
MUNKA MEGNEVEZÉSE:	FONYÓD VÁROS ÖNKORMÁNYZATA 6640 FONYÓD, FŐ U. 19.	ALÁÍRÁS:	
RAJZ MEGNEVEZÉSE:	MÓDOSÍTOTT BELTERÜLET SZABÁLYOZÁSI TERV	ALÁÍRÁS:	
MÉRETELE:	FONYÓD VÁROS ÖNKORMÁNYZATA 6640 FONYÓD, FŐ U. 19.	ALÁÍRÁS:	
TELEPÜLÉSTERVEZŐ:	L. BALOGH KRISTINA OKLEPÉSZMÉRŐNK. VEZETŐ TELEPÜLÉSTERVEZŐ TT 14-0007 ARKER'S KFT. KAPOSVÁR, DOCSA GY. U. 21.	ALÁÍRÁS:	
TELEPÜLÉSTERVEZŐ:	VADÁSZ RUDOLF TELEPÜLÉSTERVEZŐ TT 14-0025 ARKER'S KFT. KAPOSVÁR, DOCSA GY. U. 21.	ALÁÍRÁS:	
JELZÓSZÁMA:	50-2018a/2017	KÉSZÜLT AZ ÁLLAMI ALAPADATOK FELHASZNÁLÁSÁVAL	
DÁTUM:	2018. 09. 11.		