

3. melléklet a 9./2018. (IX. 11.) számú önkormányzati rendelethez

FONYÓD VÁROS TELEPÜLÉSRENDEZÉSI ESZKÖZEINEK 4. SZÁMÚ MÓDOSÍTÁSA

MÓDOSÍTOTT BELTERÜLET SZABÁLYOZÁSI TERV KIVONAT A
02/119 HRSZ-Ú INGATLANRA VONATKOZÓAN




M=1:2000

JELMAGYARÁZATOT LÁSD KÜLÖN TERVLAPON

SZT-2/3/M4

SZT-2/2/M4

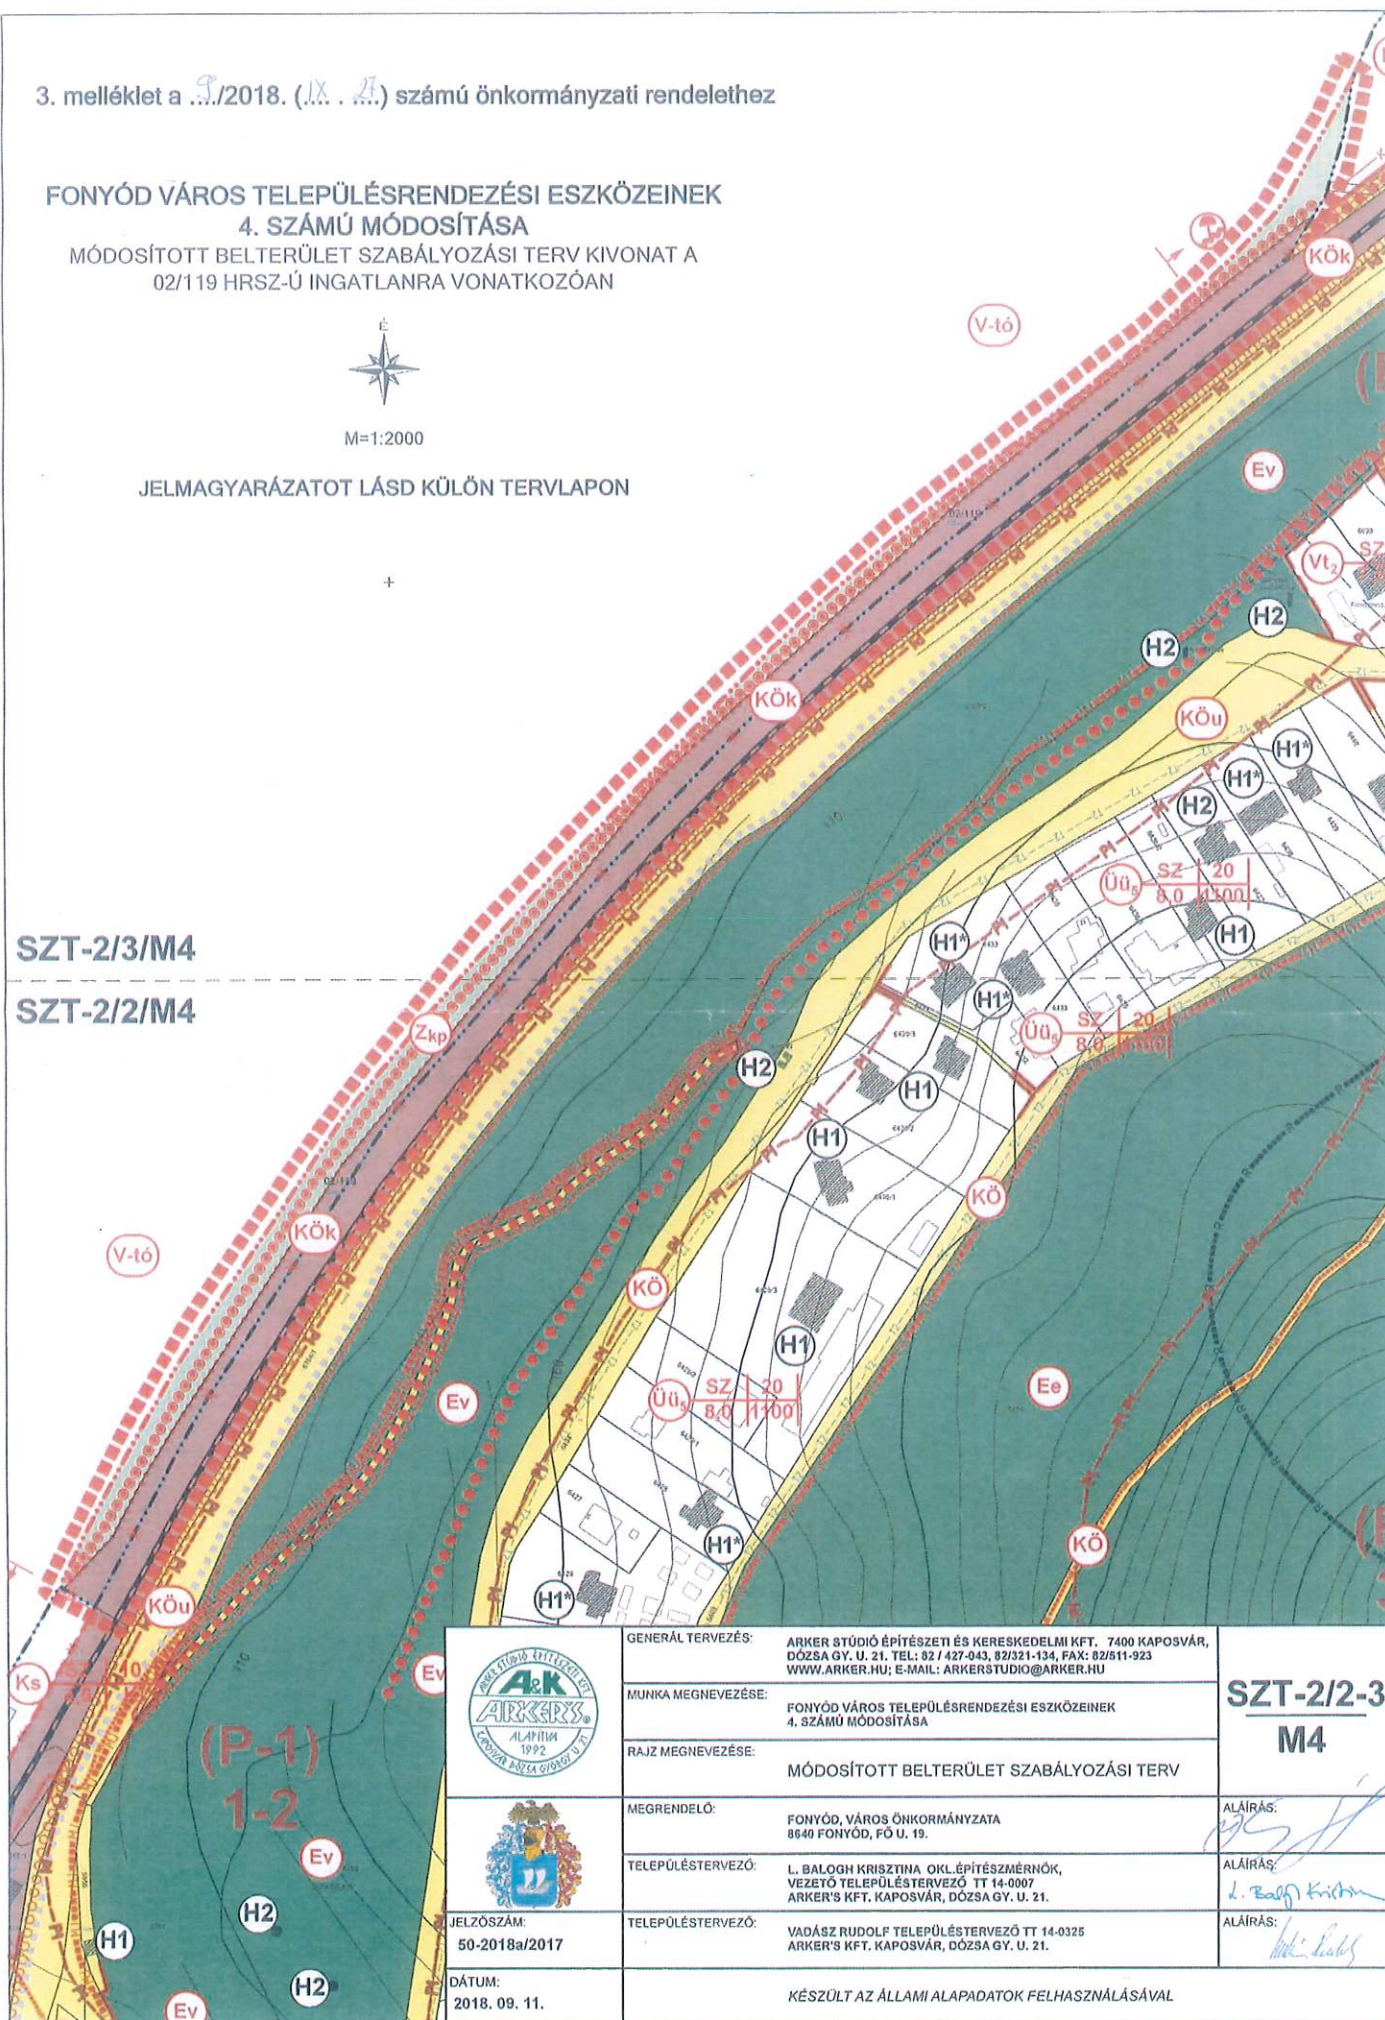

JELZŐSZÁM:
50-2018a/2017

DÁTUM:
2018. 09. 11.

GENERÁL TERVEZÉS: ARKER STÚDIO ÉPÍTÉSZETI ÉS KERESKEDELMI KFT. 7400 KAPOSVÁR, DOZSA GY. U. 21. TEL: 82 / 427-943, 82/321-134, FAX: 82/511-923 WWW.ARKER.HU; E-MAIL: ARKERSTUDIO@ARKER.HU

MUNKA MEGNEVEZÉSE: FONYÓD VÁROS TELEPÜLÉSRENDEZÉSI ESZKÖZEINEK 4. SZÁMÚ MÓDOSÍTÁSA

RAJZ MEGNEVEZÉSE: MÓDOSÍTOTT BELTERÜLET SZABÁLYOZÁSI TERV

MEGRENDŐ: FONYÓD, VÁROS ÖNKORMÁNYZATA 8940 FONYÓD, FŐ U. 19.

TELEPÜLÉSTERVEZŐ: L. BALOGH KRISZTINA OKL.ÉPÍTÉSZMÉRNÖK, VEZETŐ TELEPÜLÉSTERVEZŐ TT 14-0007 ARKER'S KFT. KAPOSVÁR, DOZSA GY. U. 21.

TELEPÜLÉSTERVEZŐ: VADÁSZ RUDOLF TELEPÜLÉSTERVEZŐ TT 14-0325 ARKER'S KFT. KAPOSVÁR, DOZSA GY. U. 21.

KÉSZÜLT AZ ÁLLAMI ALAPADATOK FELHASZNÁLÁSÁVAL

**SZT-2/2-3
M4**

ALÁÍRÁS:

ALÁÍRÁS:

ALÁÍRÁS: