


9.c. ábra

A Pmu vonal magasságának értéke a Vt-V/Z-27 jelű építési övezetben

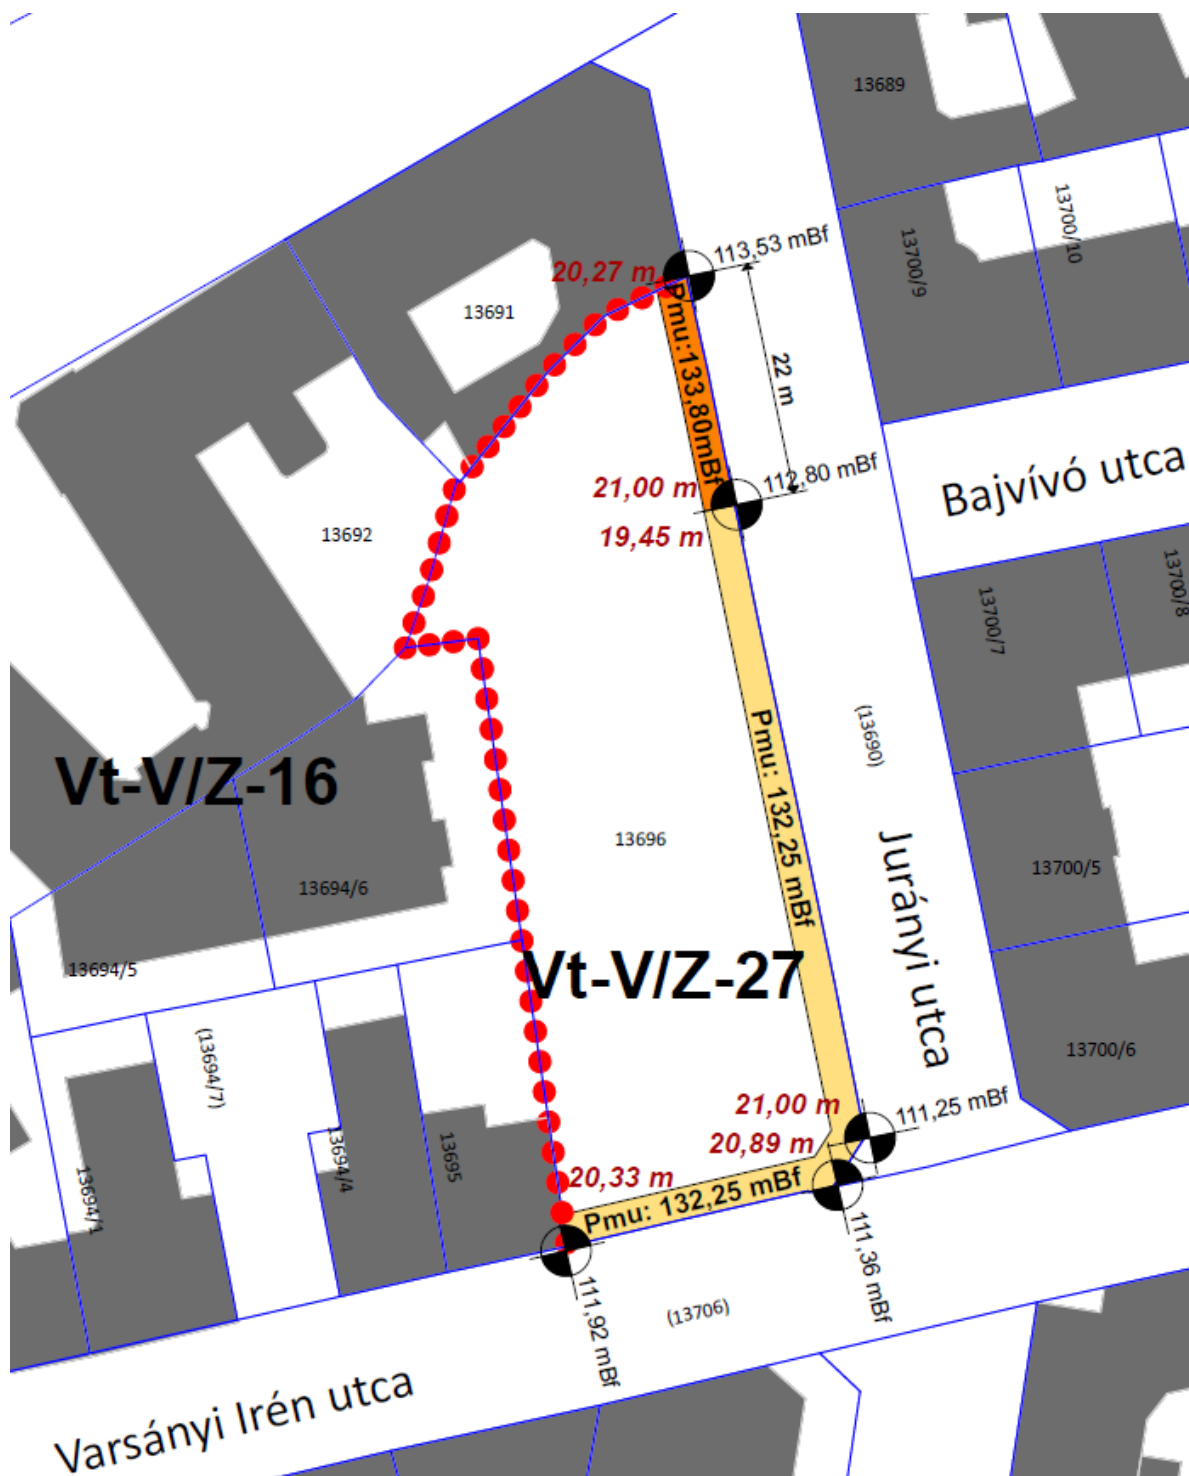

Vt-V/Z-27



övezet jele

övezet határa

Pmu: 132,25 mBf

utcai párkánymagasság vonalának értéke Balti feletti méter értékben meghatározva

20,33 m

a Pmu vonal magasságának kalkulált értéke a telek sarokpontjának / határának bemért szintjéhez képest



telek sarokpontjának / határának magassága Balti feletti méter értékben, geodéziailag bemért érték