


GÁLOSFA


TELEPÜLÉSRENDEZÉSI TERVE



KÜLTERÜLET SZABÁLYOZÁSI TERV

M=1:10000

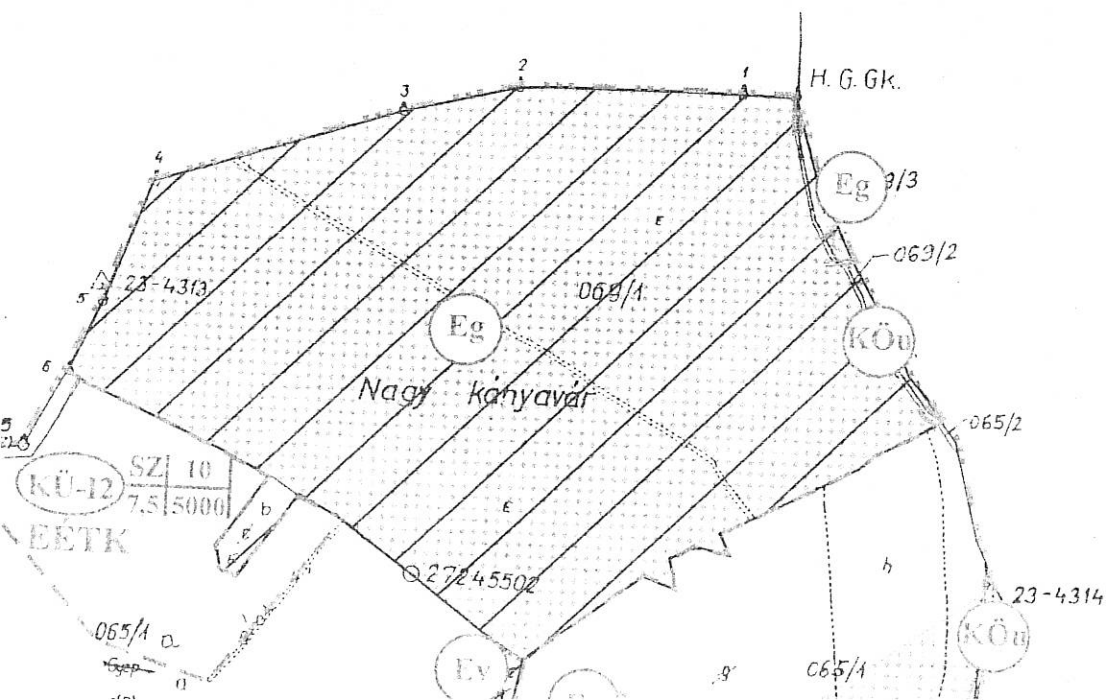

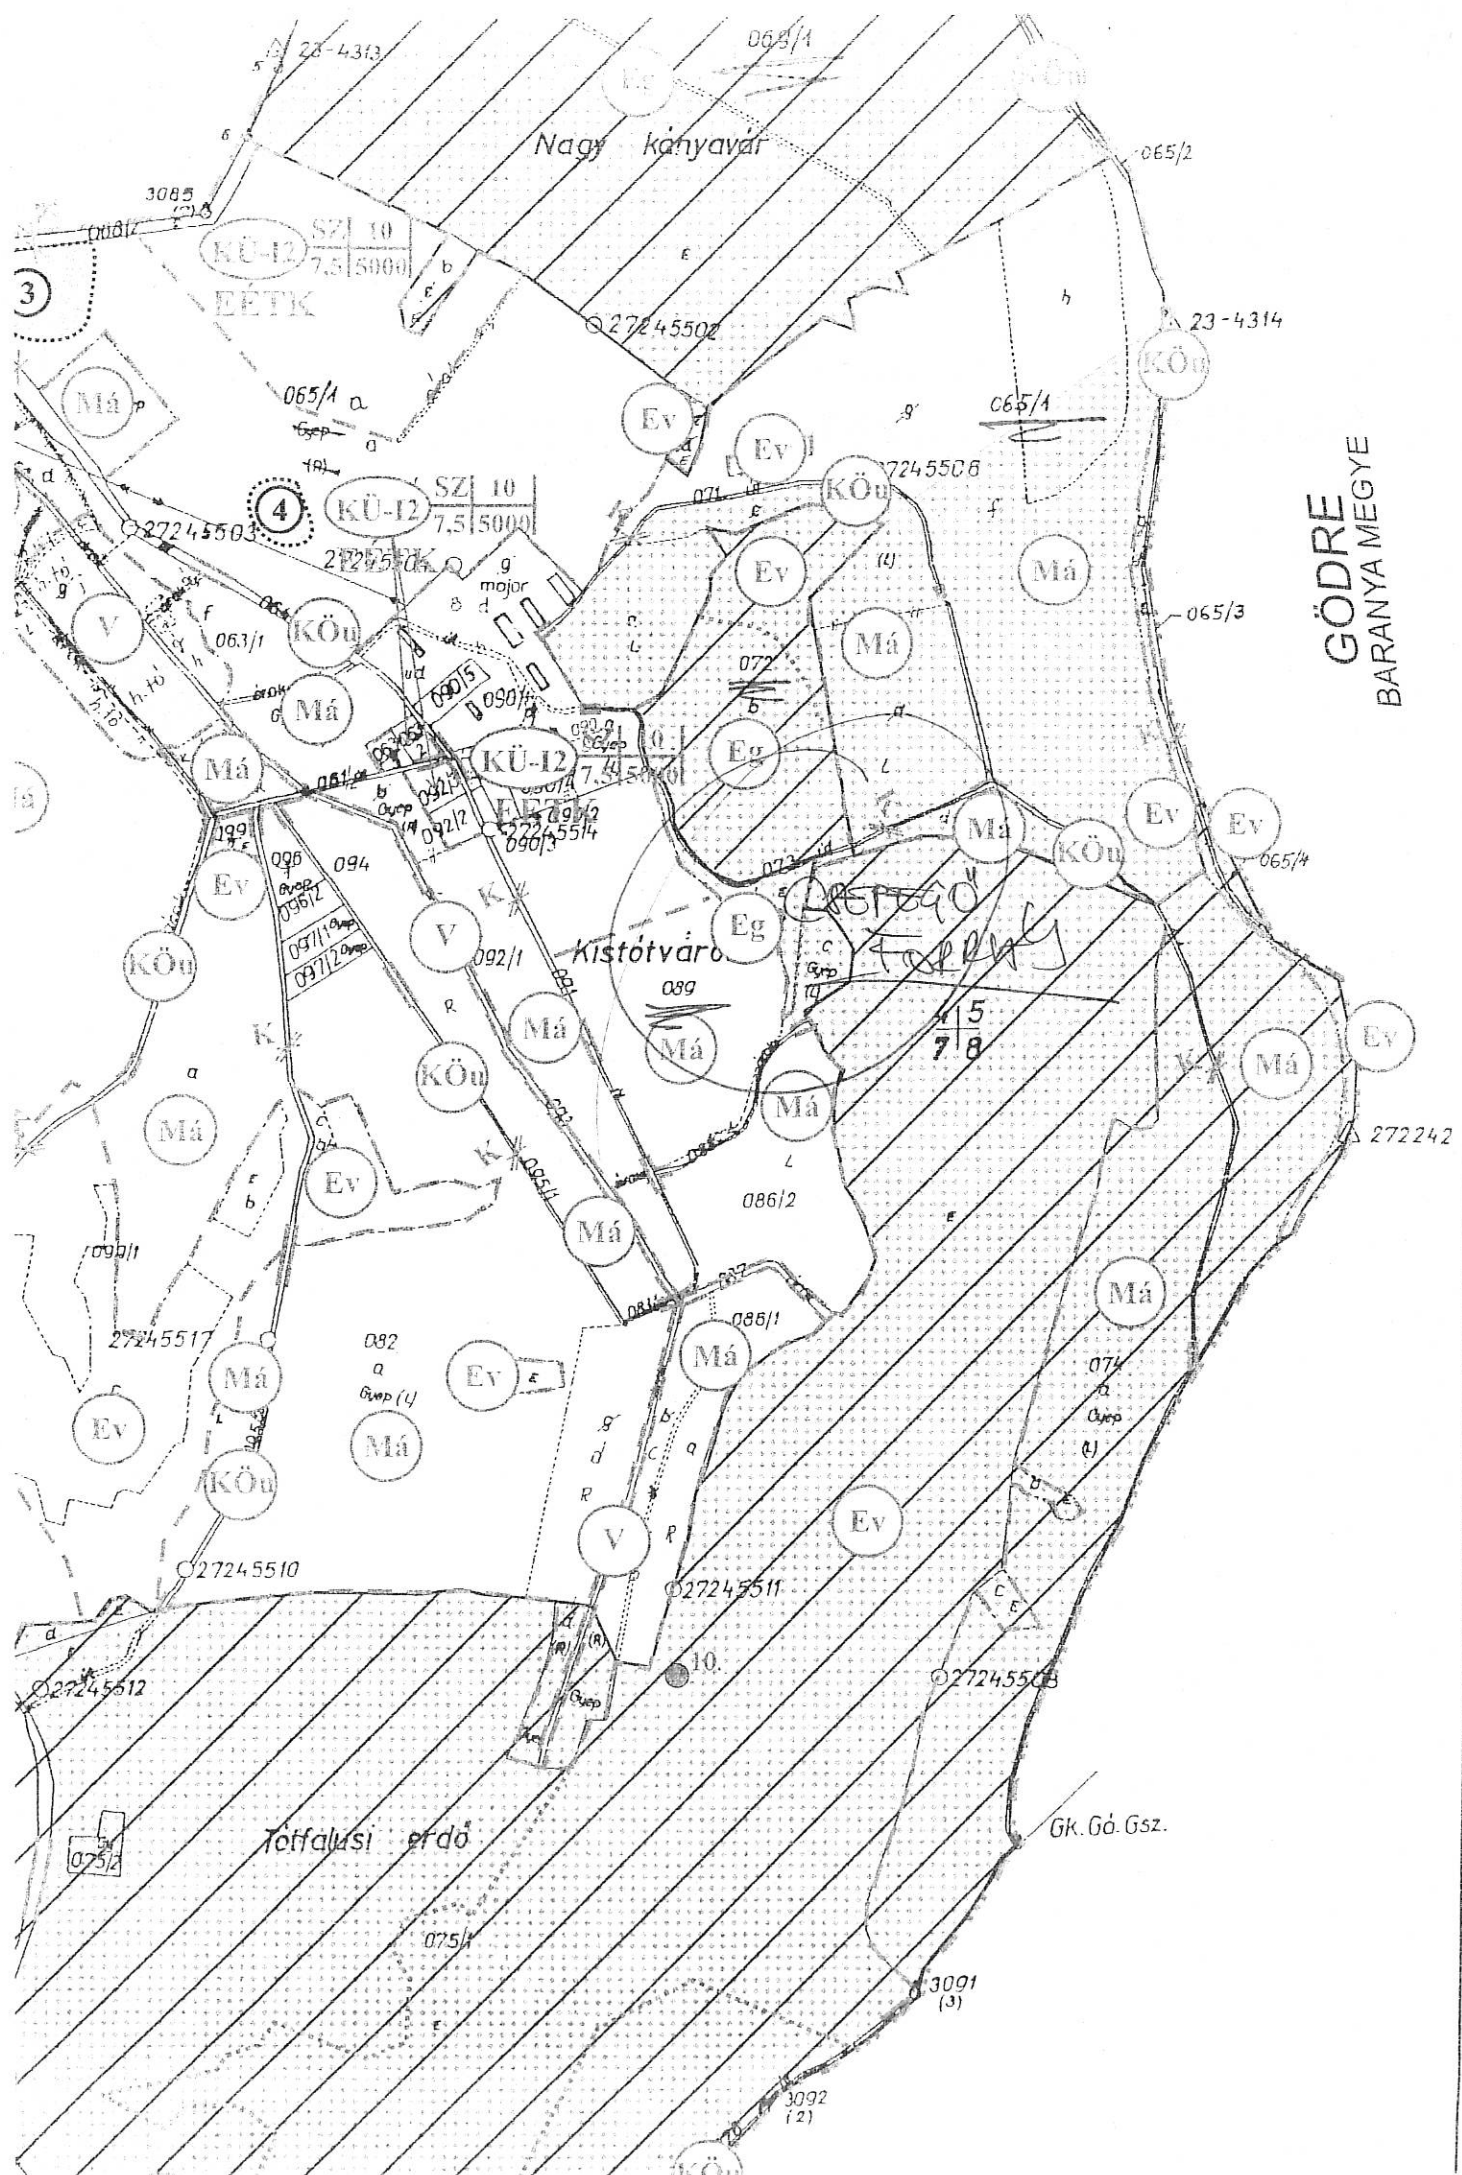

GÖDRE
BARANYA MEGYE

Nagy kányavár

Kistóvár

Tófalusi erdő

Gk. Gó. Gsz.