






# JELMAGYARÁZAT

## KÖTELEZŐ EREJŰ SZABÁLYOZÁSI ELEMEK

### VONALAS SZABÁLYOZÁSI ELEMEK

-  A módosítás területi hatálya
-  Közigazgaási határ
-  Építési övezet/ Övezet határa

### TERÜLETI SZABÁLYOZÁSI ELEMEK


-  Közlekedési célú közterület - Helyi út területe
-  Vízgazdálkodási terület

### ÉPÍTÉSI ÖVEZETEK/ ÖVEZETEK

#### Beépítésre nem szánt terület

- Et** Turisztikai erdőterület
- v** Vízgazdálkodási terület
- Má** Általános mezőgazdasági terület

### KÖRNYEZETVÉDELEM


-  Vízerózió által érintett terület övezet által érintett terület

#### Megjegyzés:

A módosítás területi hatályán kívül eső elemek a hatályos szabályozási terv megmaradó elemei, tájékoztató jelleggel.

A terv az állami alapadatok felhasználásával készült.

Gyugy

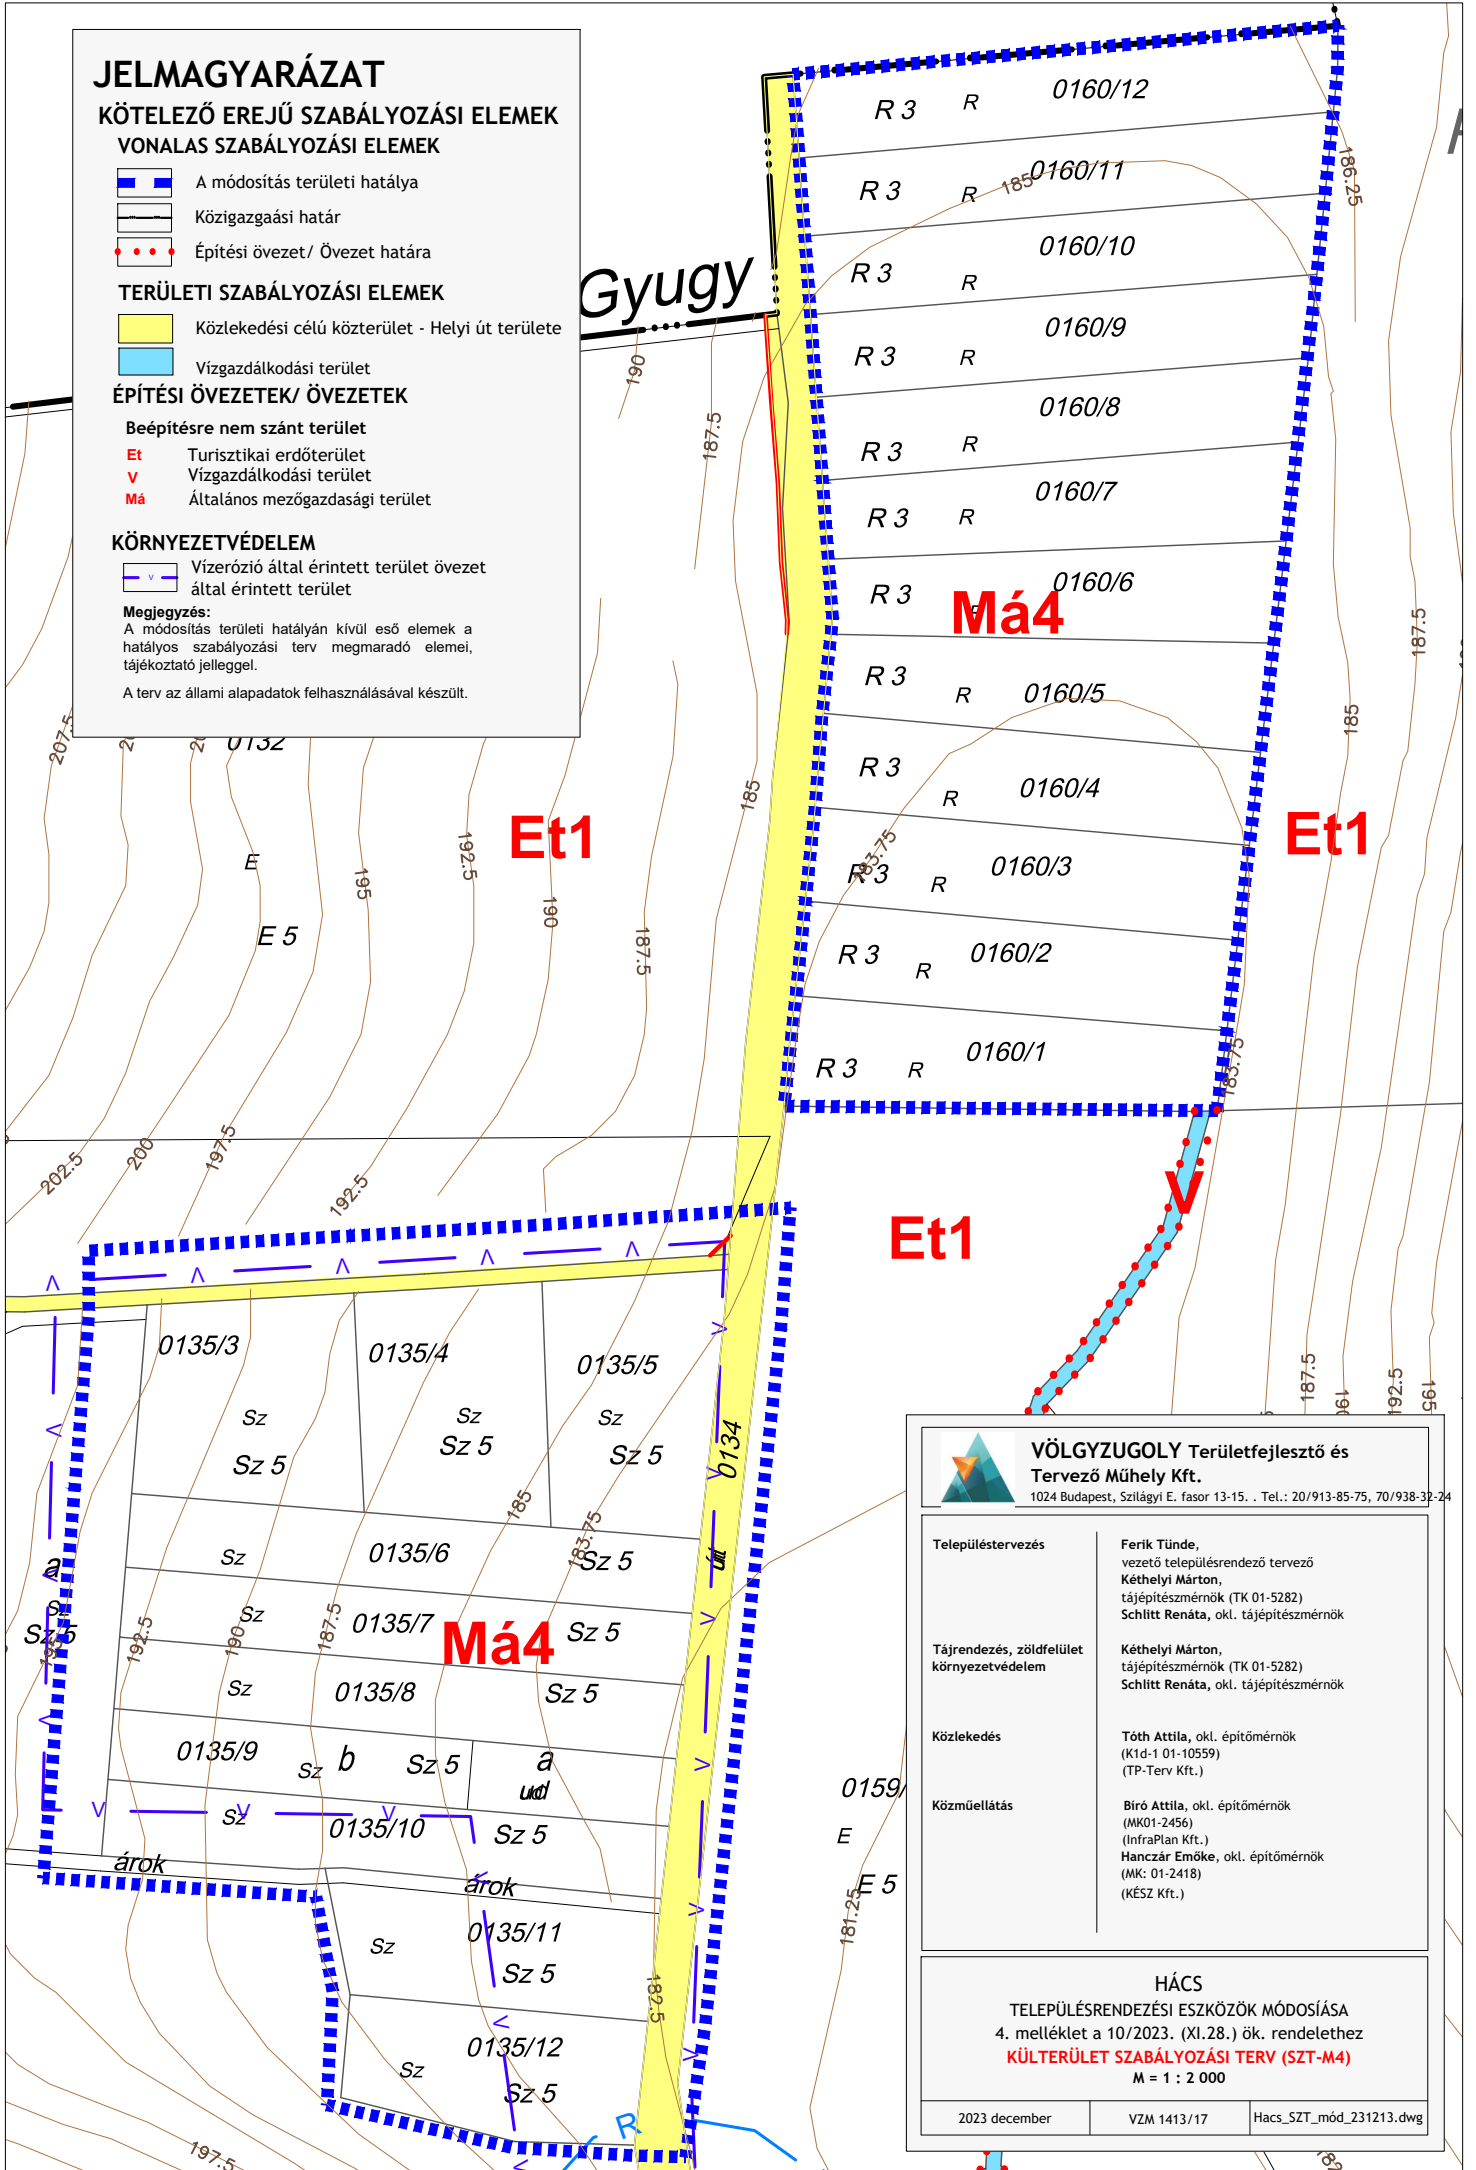

**VÖLGYZUGOLY Területfejlesztő és Tervező Műhely Kft.**  
1024 Budapest, Szilágyi E. fasor 13-15. . Tel.: 20/913-85-75, 70/938-32-24

Településtervezés	Ferik Tünde, vezető településrendező tervező Kéthelyi Márton, tájépítésmérnök (TK 01-5282) Schlitt Renáta, okl. tájépítésmérnök
Tájrendezés, zöldfelület környezetvédelem	Kéthelyi Márton, tájépítésmérnök (TK 01-5282) Schlitt Renáta, okl. tájépítésmérnök
Közlekedés	Tóth Attila, okl. építőmérnök (K1d-1 01-10559) (TP-Terv Kft.)
Közműellátás	Bíró Attila, okl. építőmérnök (MK01-2456) (InfraPlan Kft.) Hanczár Emőke, okl. építőmérnök (MK: 01-2418) (KÉSZ Kft.)

**HÁCS**  
TELEPÜLÉSRENDEZÉSI ESZKÖZÖK MÓDOSÍTÁSA  
4. melléklet a 10/2023. (XI.28.) ök. rendelethez  
**KÜLTERÜLET SZABÁLYOZÁSI TERV (SZT-M4)**  
M = 1 : 2 000

2023 december	VZM 1413/17	Hacs_SZT_mód_231213.dwg
---------------	-------------	-------------------------