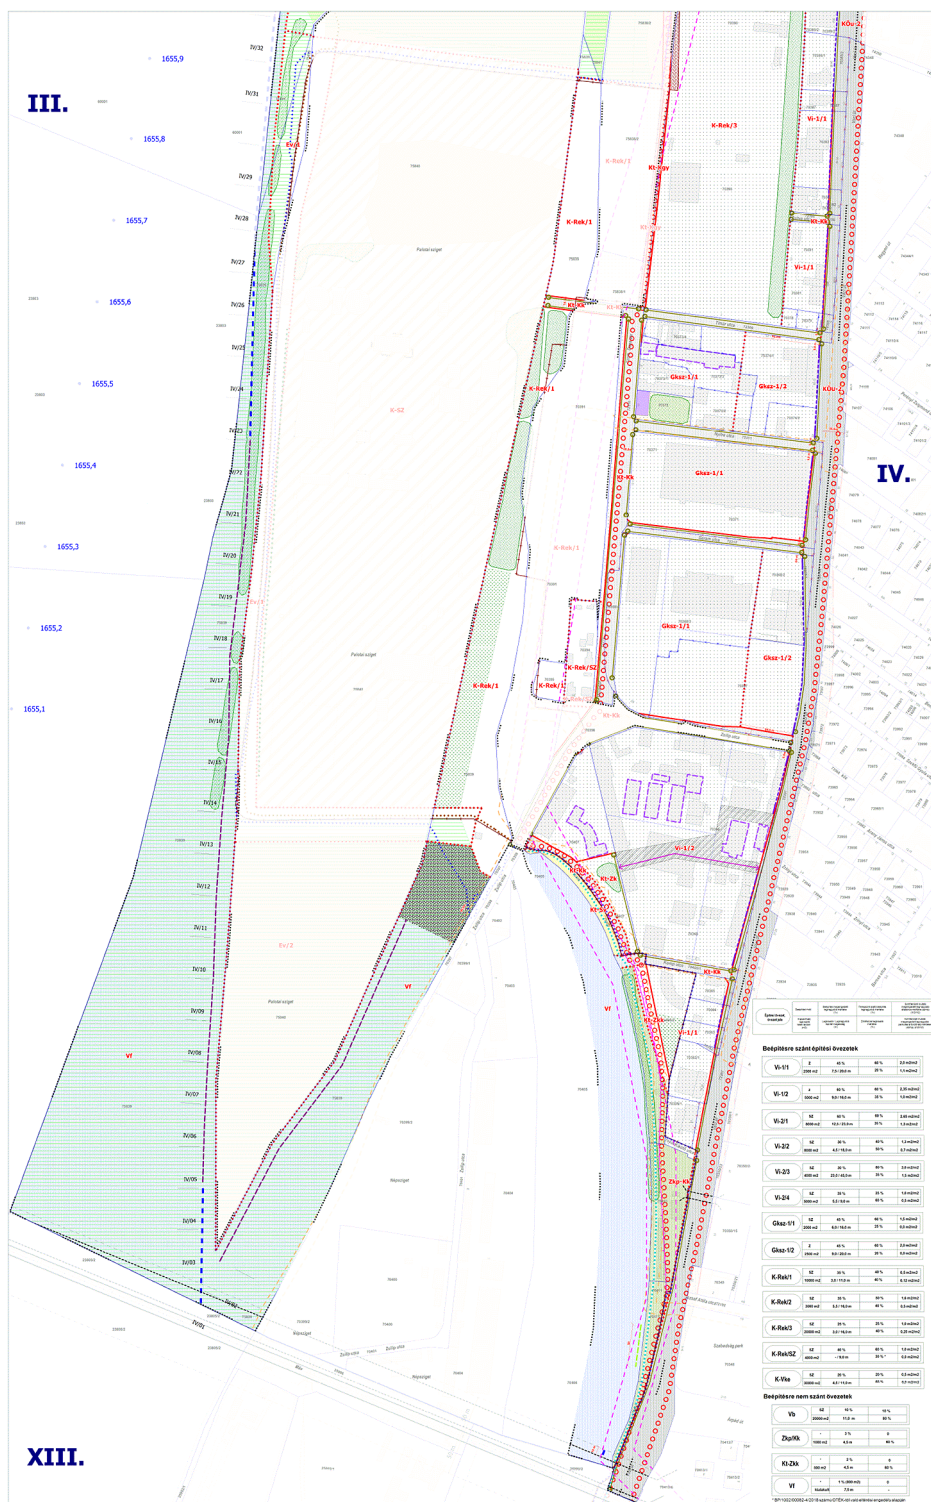


**ÚJPEST DUNA-PART KERÜLETI ÉPÍTÉSI SZABÁLYZAT
SZABÁLYOZÁSI TERV**

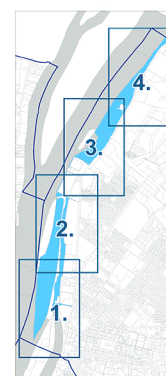


23/2018. (X. 3.) Önk. rendelet
1. melléklet

ÚJPEST DUNA-PART
KERÜLETI ÉPÍTÉSI SZABÁLYZAT

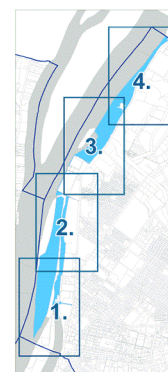
SZABÁLYOZÁSI TERV

1. SZELVÉNY

[illegible]

[illegible]

M = 1:2000

[illegible]

[illegible][illegible]