



JUTA 034/1, 038/4, 038/5 HRSZ TERÜLETEKRE VONATKOZIK

A 14/2015. (XII. 31.) ÖNKORMÁNYZATI RENDELETHEZ

KIEGÉSZÍTŐ JELMAGYARÁZAT

■ ■ ■ M4/2015-OTÉK ■ ■ ■

4. MÓDOSÍTÁSSAL ÉRITETT TERVEZÉSI TERÜLET HATÁRA

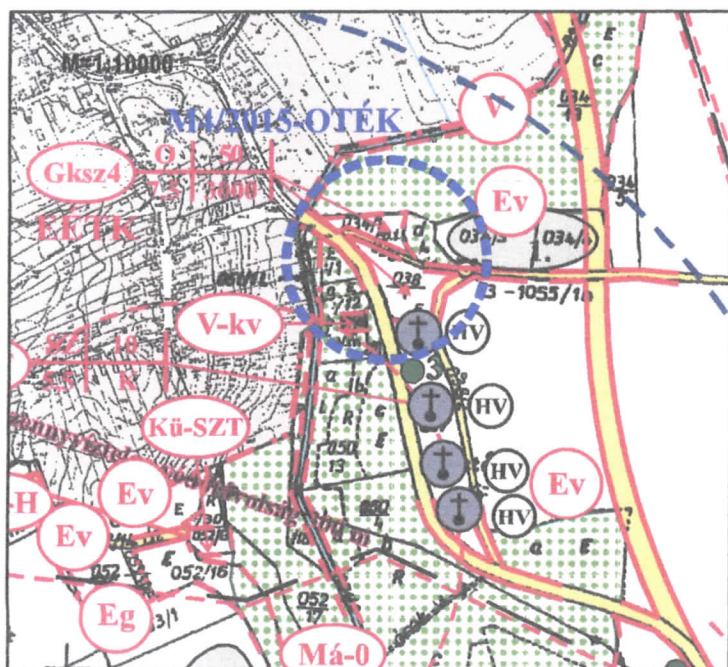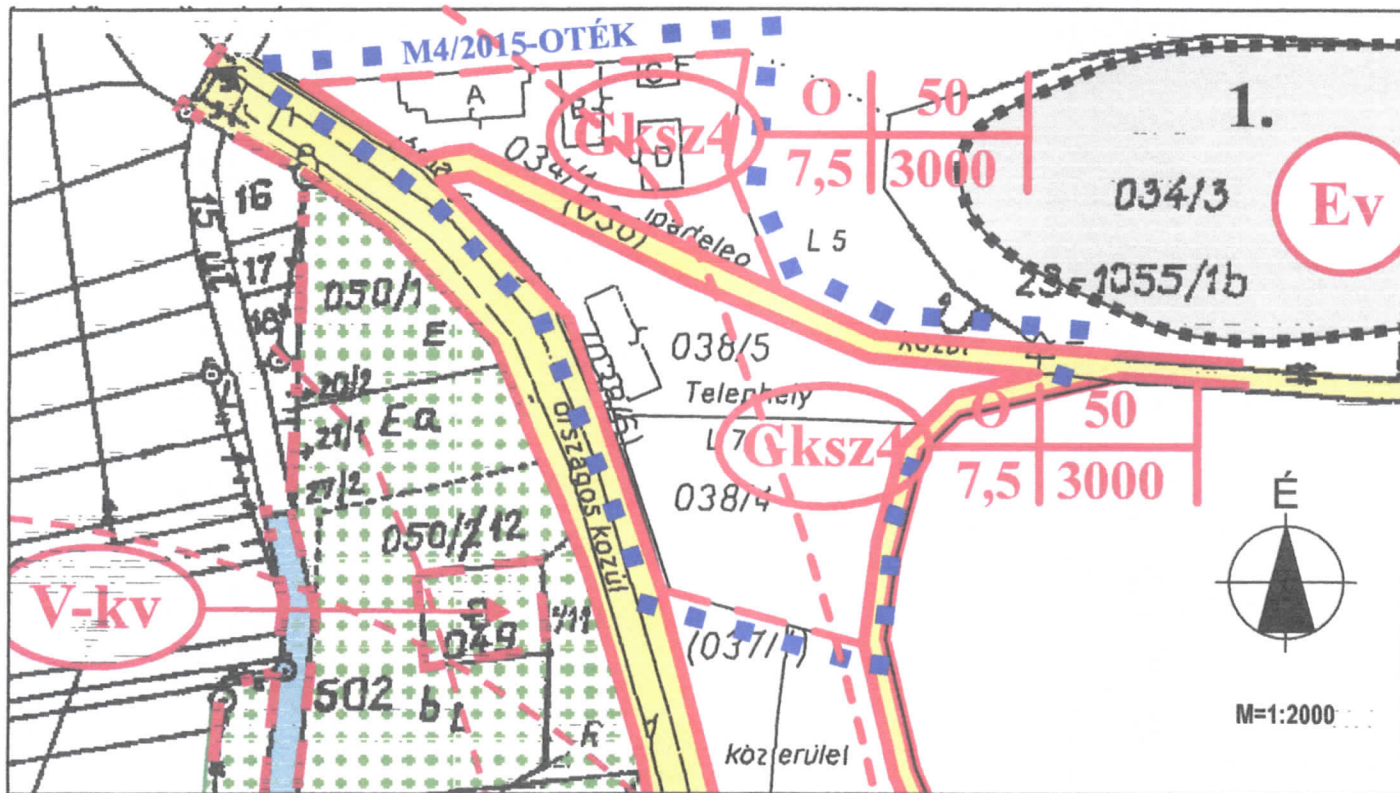

KÉSZÜLT AZ ÁLLAMI ALAPADATOK FELHASZNÁLÁSÁVAL.

AZ EREDETI TERVEN TALÁLHATÓ JELMAGYARÁZATTAL
EGYÜTT ÉRVÉNYESI

JÓVÁHAGYVA 14/2015. (XII. 31.) ÖK. RENDELETTEL.
HATÁLYOS 2016. 01. 20. -TŐL.

polgármester

jegyző

JUTA KÖZSÉG TELEPÜLÉSRENDEZÉSI TERVE
SZABÁLYOZÁSI TERV - M4/2015-OTÉK JELŰ MÓDOSÍTÁS

4. MÓDOSÍTÁSA

TERVEZŐ: BALÁZS LAJOS - TELEPÜLÉSRENDEZŐ VEZETŐ TERVEZŐ - TT-14-0057

2015. OKTÓBER