


3. melléklet Kapoly Község Önkormányzat Képviselő-testületének .../2022. (...) számú rendelethez
 3. melléklet Kapoly Község Önkormányzat Képviselő-testületének 4/2005. (X.25.) számú rendelethez

KAPOLY

TELEPÜLÉSRENDÉZÉSI TERVE

SZABÁLYOZÁSI TERV


M=1:2000

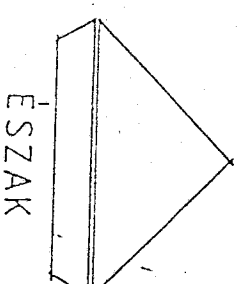

Balázs Cs. Lajosa		Értékelési és számonkelti iroda 7400 Kaposvár, ALKALMI CV U. 74. TEL: (63)315.792	
Munka megnevezése: KAPOLY TELEPÜLÉSRENDÉZÉSI TERVE			
Lépték: M=1:2000		Rajzszám: BSZ-2	
Szabályozási Terv (KAPOLYPUSZTA)		Dátum: 2004. OKTÓBER	
Tervező: Balázs Lajos - településrendező tervező - TTI 14-0057/2001 Balázs Gábor - tervező munkatárs			

A TERV A HELYI ÉPÍTÉSI SZABÁLYZATTAL EGYÜTT ÉRVÉNYESI
 A TERVET AZ ALÁTÁMASZTÓ MUNKARÉSZEKKEL EGYÜTT KELL ALKALMAZNI
 KÉSZÜLT AZ ÁLLAMI ALAPADATOK FELHASZNÁLÁSÁVAL.

0111/2

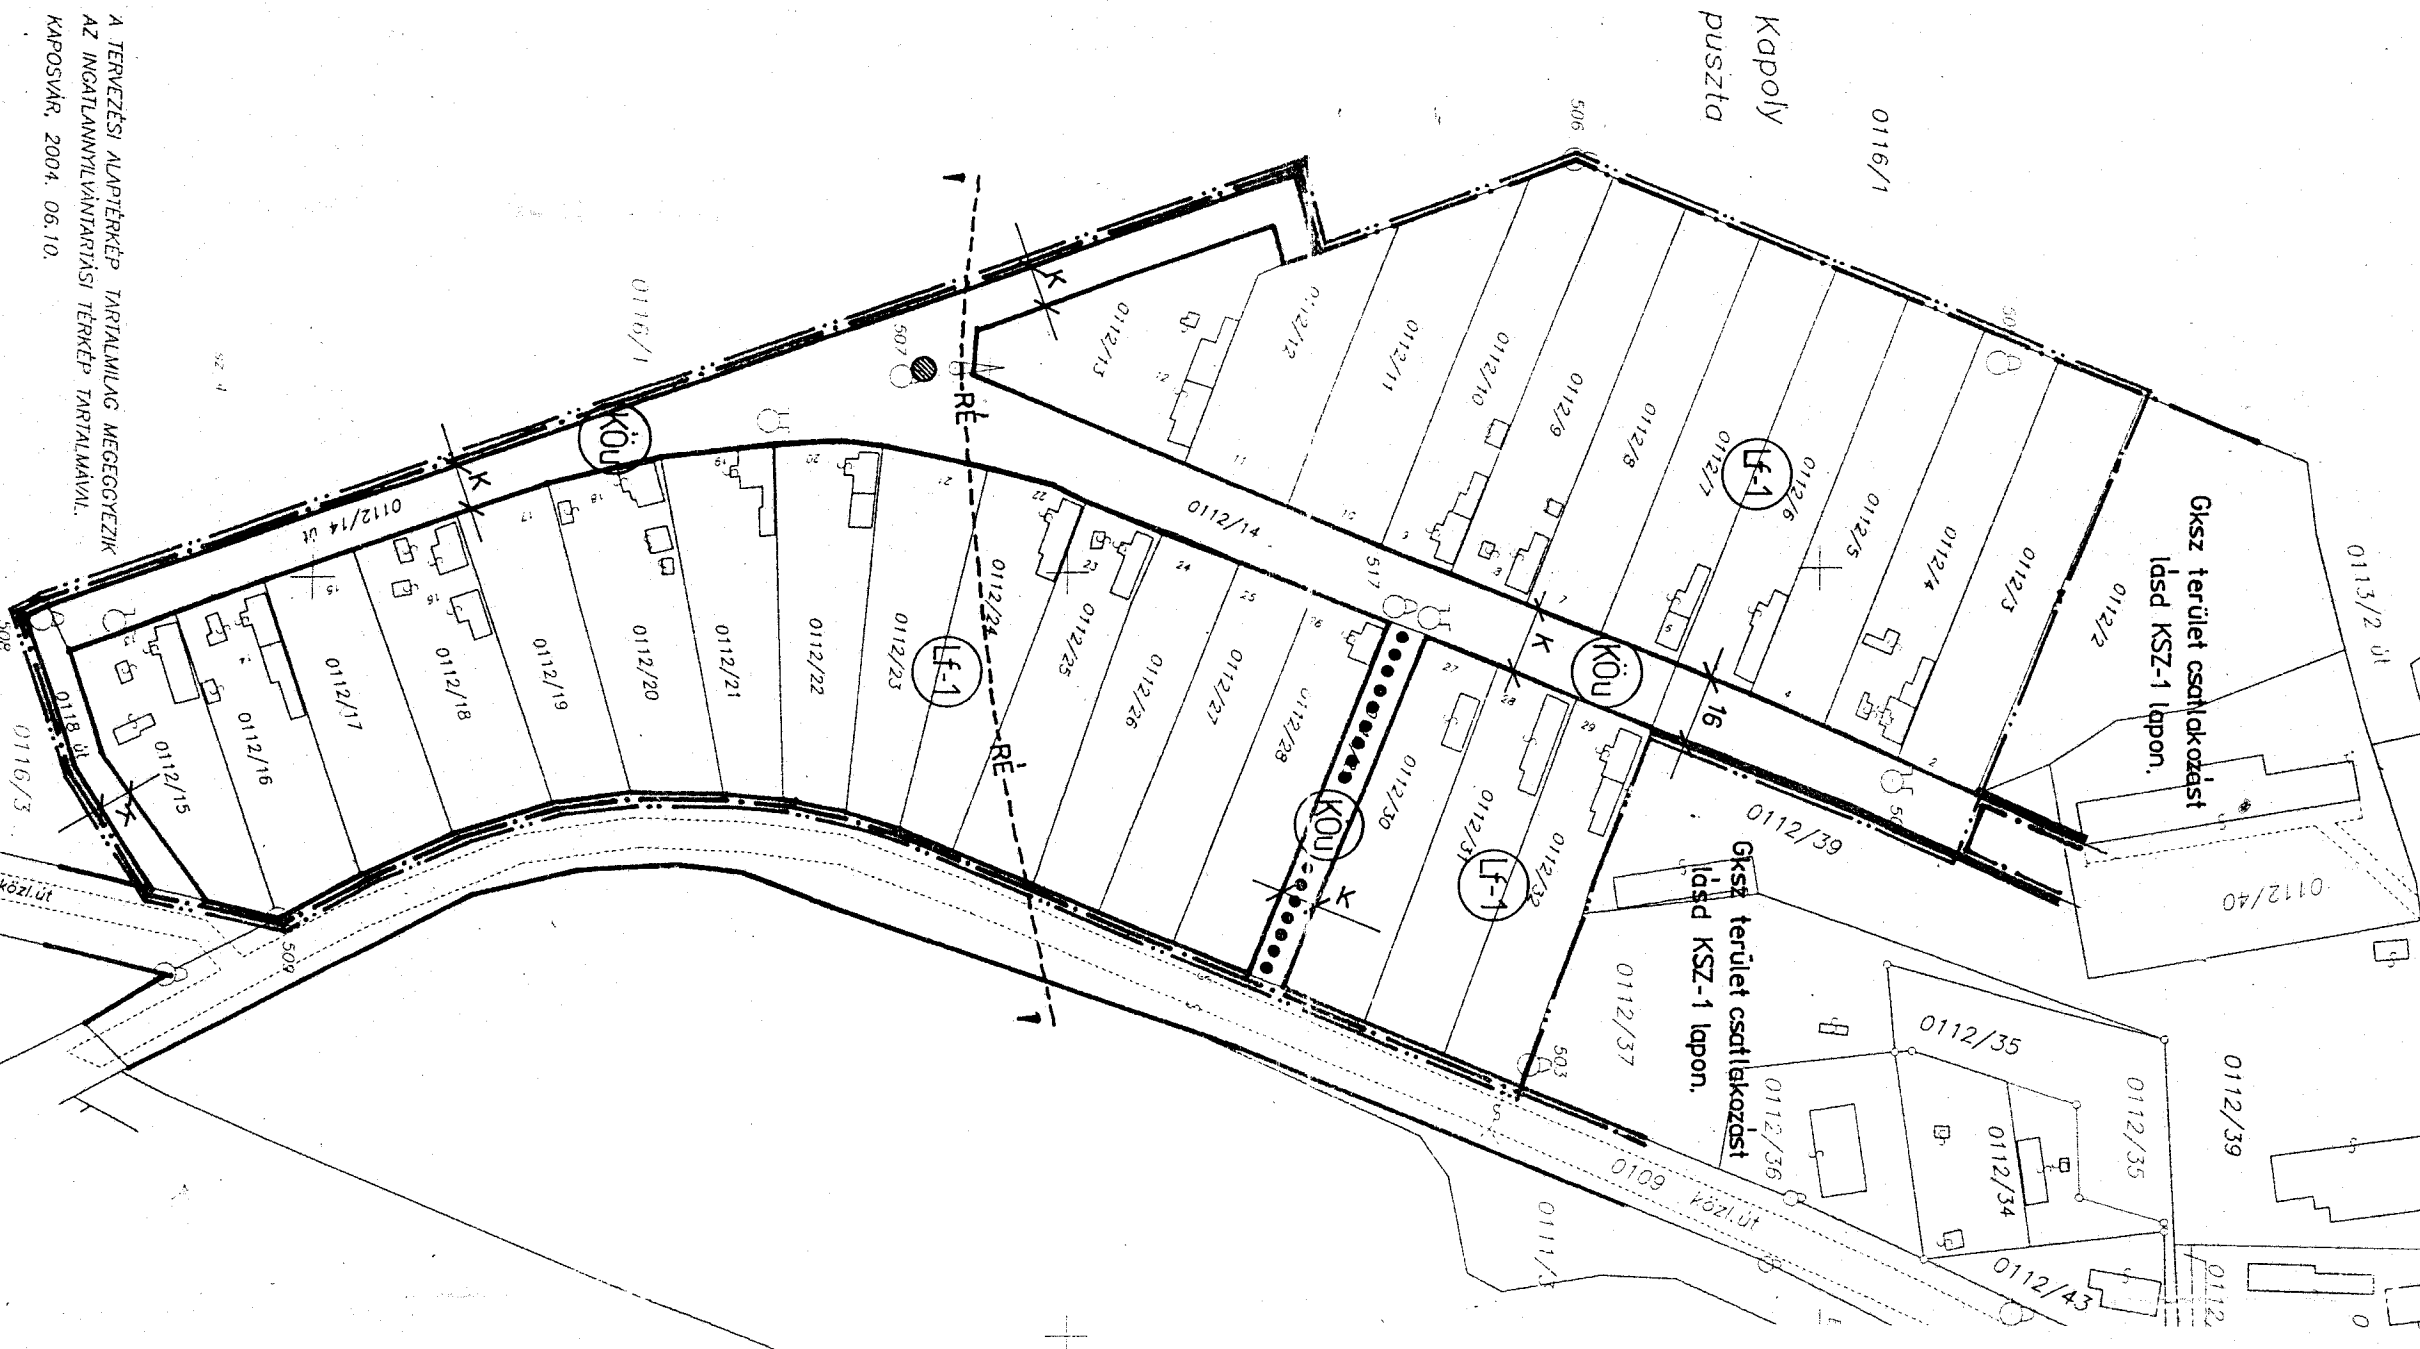

JELMAGYARÁZAT

	TERVEZETT BELTÉRÜLETI HATÁR
	BÉPÍTÉSRE SZÁNT TERÜLET HATÁRA
	SZABÁLYOZÁSI VONAL: MEGLEVŐ TERVEZETT
	SZABÁLYOZÁSI SZÉLESSÉG
	FALUSIAS LAKÓTERÜLET
	KÖZLEKEDÉSI TERÜLET KÖZÜTT
	RÉGÉSZEI ÉRDEKŰ TERÜLET HATÁRA
	VÉDETT HELYI MŰVI ÉRTÉK HARANGCLÁB
	GYALOGÚT
	KIALAKULT

BÉPÍTÉSRE SZÁNT TERÜLET
 ÉPÍTÉSI ÖVEZETEI, ÖVEZETEI

beépítési mód	max. beépítési %
max. építmény- magasság (m)	min. telekterület (m ²)
0	30
5,0	1200

OLDALHATÁRON ÁLLÓ
 KIALAKULT

Csutak és Tóth Kereskedelmi és szolgáltatás
 B.T. Földmérési Iroda Tel: 82/511-4872
 7400 Kaposvár, Váci M.u. 21 Fax: 82/511-4871
 Munka helye: KAPOLY-KAPOLYPUSZTA

Munka megnevezése: TERVEZÉSI ALAPTÉRKEP
 Munkaszám: 33/2004
 Dátum: 2004.06.
 Rajzszám: 1

Készítette: Csutak Pál
 Megízelt: KAPOLY KÖZSÉG
 POLG. HIVATALA
 Kormányi azonosító: 24739/98
 TEL: 14-0017