


A településkép szempontjából meghatározó területek lehatárolása

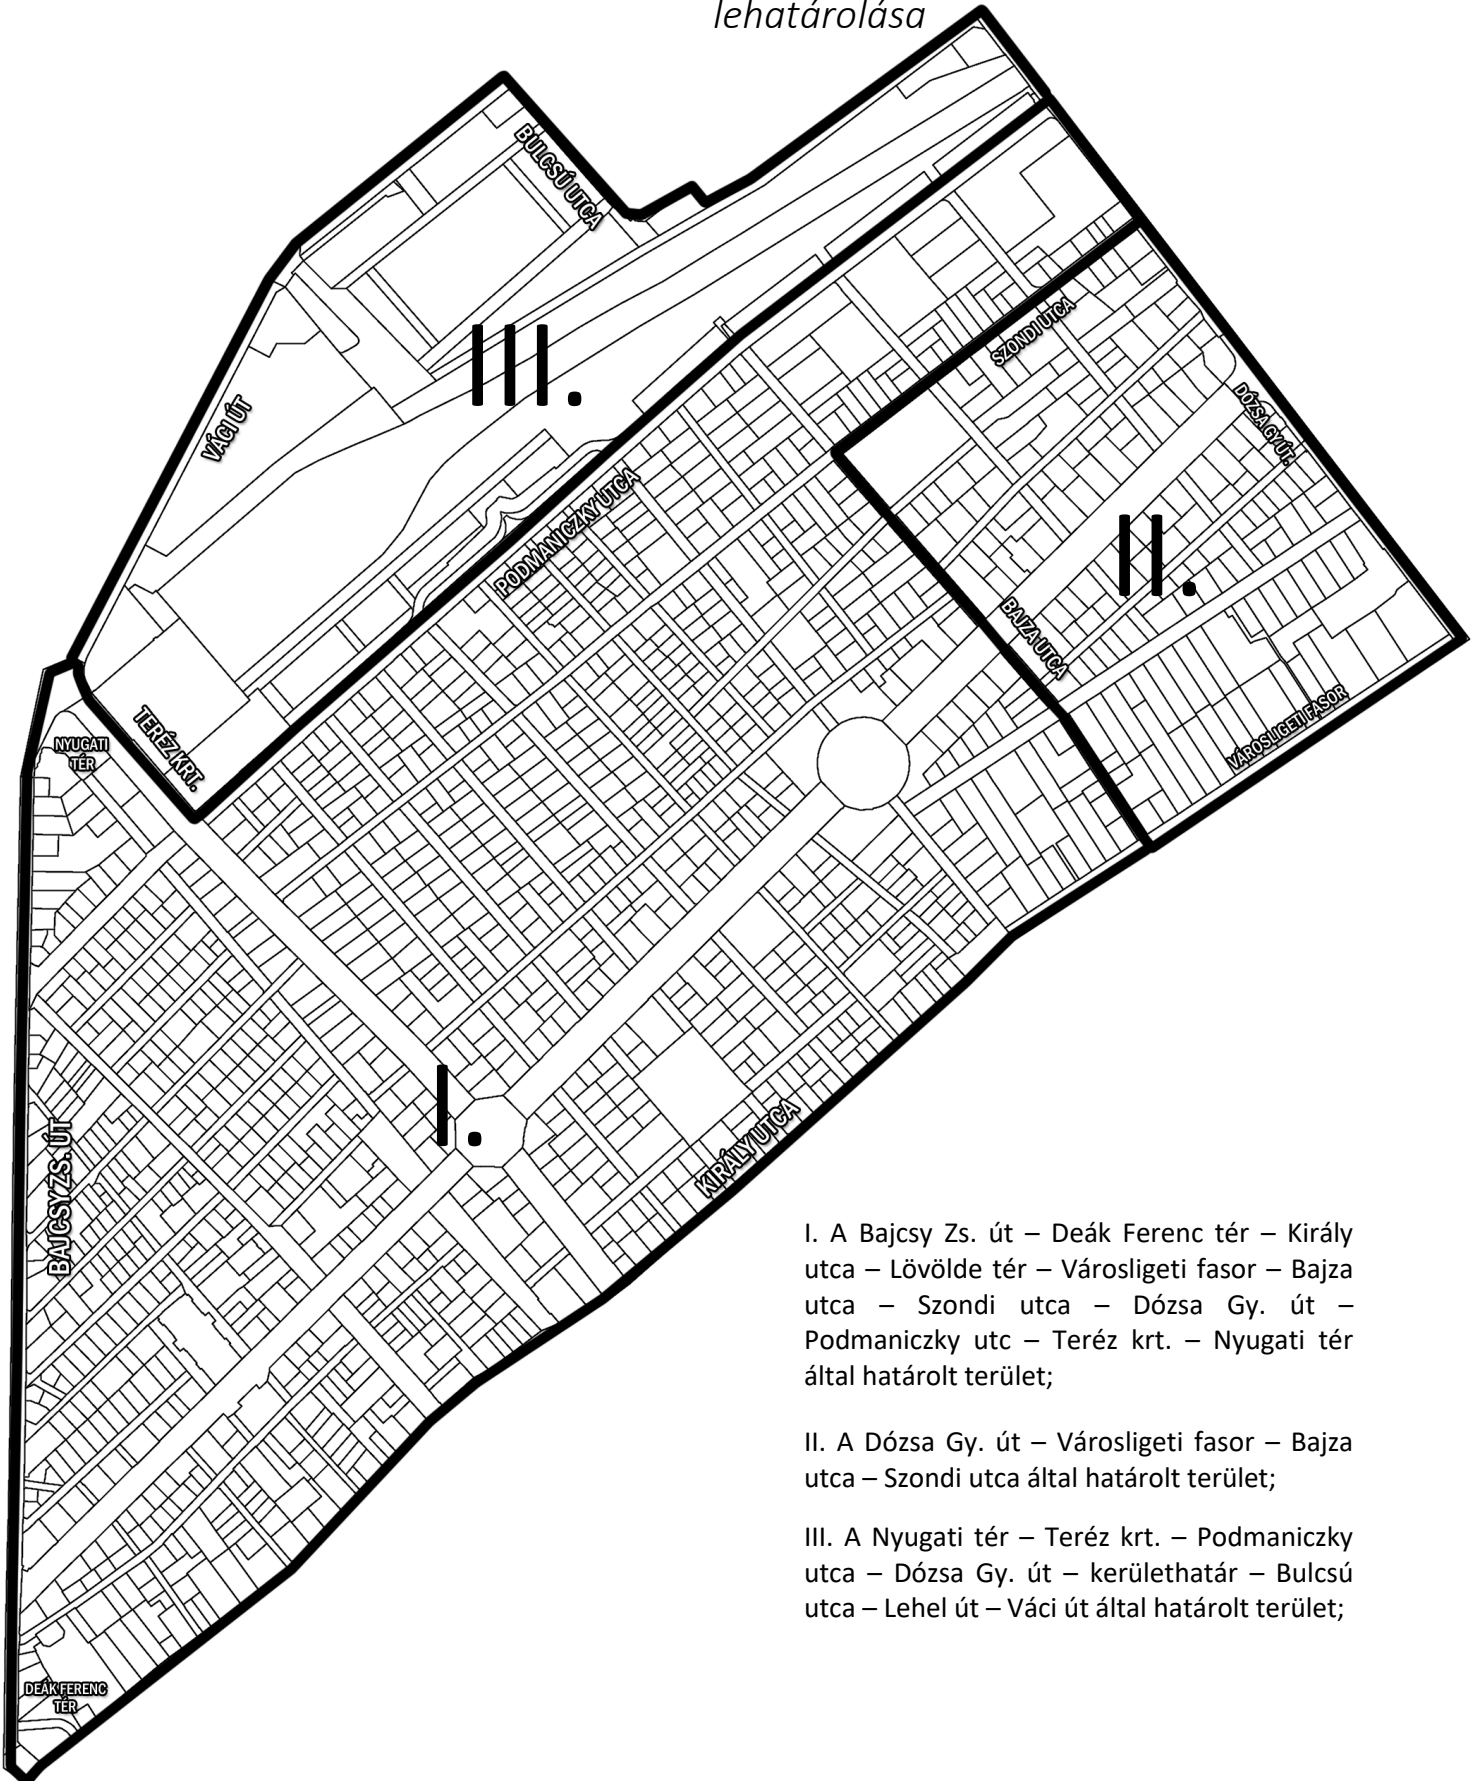

I. A Bajcsy Zs. út – Deák Ferenc tér – Király utca – Lövölde tér – Városligeti fasor – Bajza utca – Szondi utca – Dózsa Gy. út – Podmaniczky utc – Teréz krt. – Nyugati tér által határolt terület;

II. A Dózsa Gy. út – Városligeti fasor – Bajza utca – Szondi utca által határolt terület;

III. A Nyugati tér – Teréz krt. – Podmaniczky utca – Dózsa Gy. út – kerülethatár – Bulcsú utca – Lehel út – Váci út által határolt terület;

