


3. melléklet a 1/2005. (III. 02.) ök. rendelethez

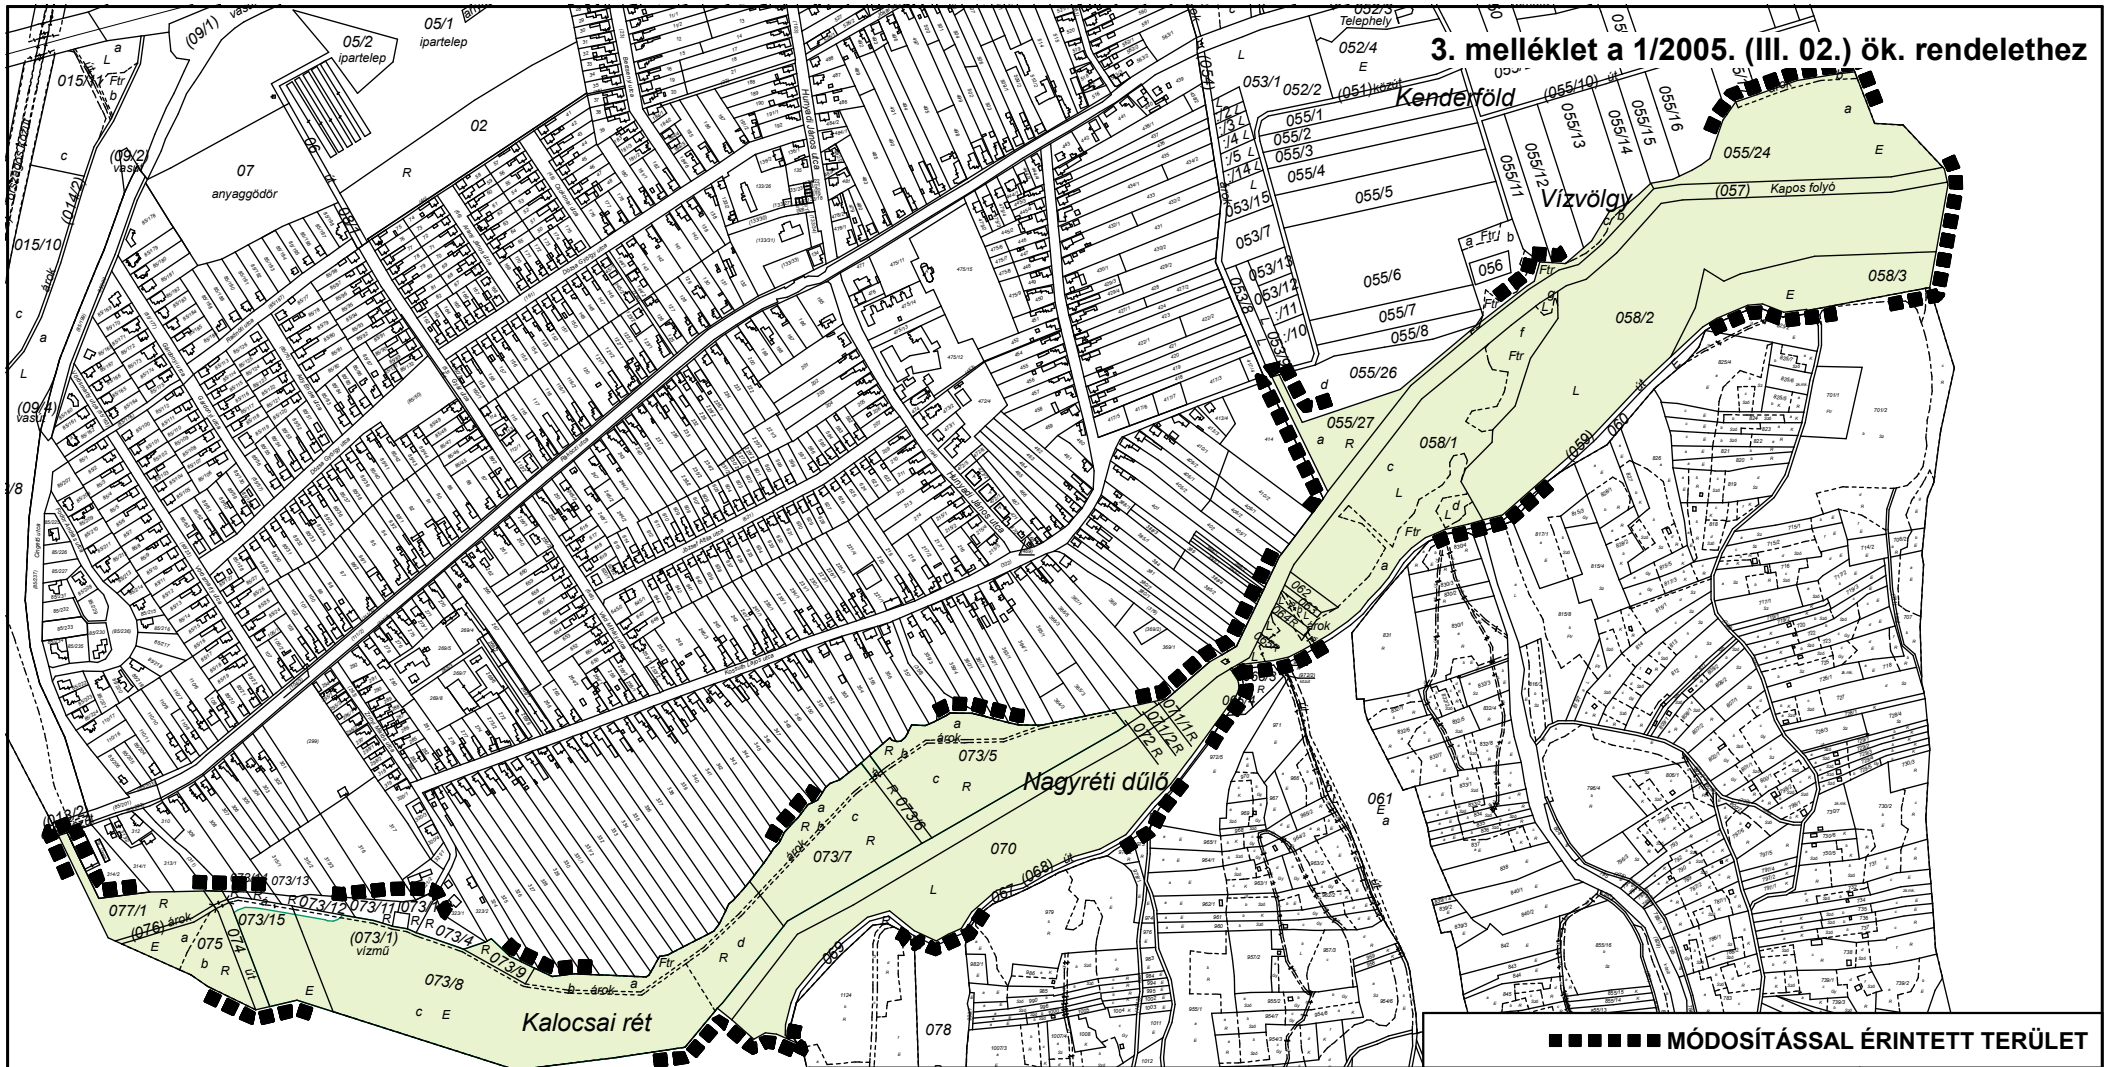

■■■■■■ MÓDOSÍTÁSSAL ÉRINTETT TERÜLET

	 VIRÁNYI ÉPÍTÉSZ STÚDIÓ KFT 7400 KAPOSVÁR, LOSONC UTCA 1. TEL/FAX:82-511-575		Rajzszám:
	Munka megnevezése:		2.4.
	KAPOSMÉRŐ TELEPÜLÉSRENDEZÉSI ESZKÖZÖK		
	Rajz megnevezése:		Lépték:
A 9. SZ. MÓDOSÍTÁSSAL ÉRINTETT TERÜLET NAPERÓMŰVES ÖVEZETI ÉRINTETTSÉGE			
Településtervezés:	Környezetalkítás:	Dátum:	
VIRÁNYI ISTVÁN településrendező tervező TT 14-0075	FÜCSKÁR NOÉMI munkatárs		M=1:10000
Jelzőszám:	Közművesítés:	Közlekedés:	
3/2019	HANCZÁR ZSOLTNÉ vezető tervező MK: 1-2418	BÍRÓ ATTILA vezető tervező MK: 1-2456	2021. OKTÓBER


VINCZE ATTILA
 vezető tervező
 TK-01-5089


HECKENAST JUDIT
 vezető tervező
 TK: 01-9286