


KAPOSMÉRŐ

VÍZERÓZIÓVAL VESZÉLYEZTETT TERÜLETEK

M=1:20 000

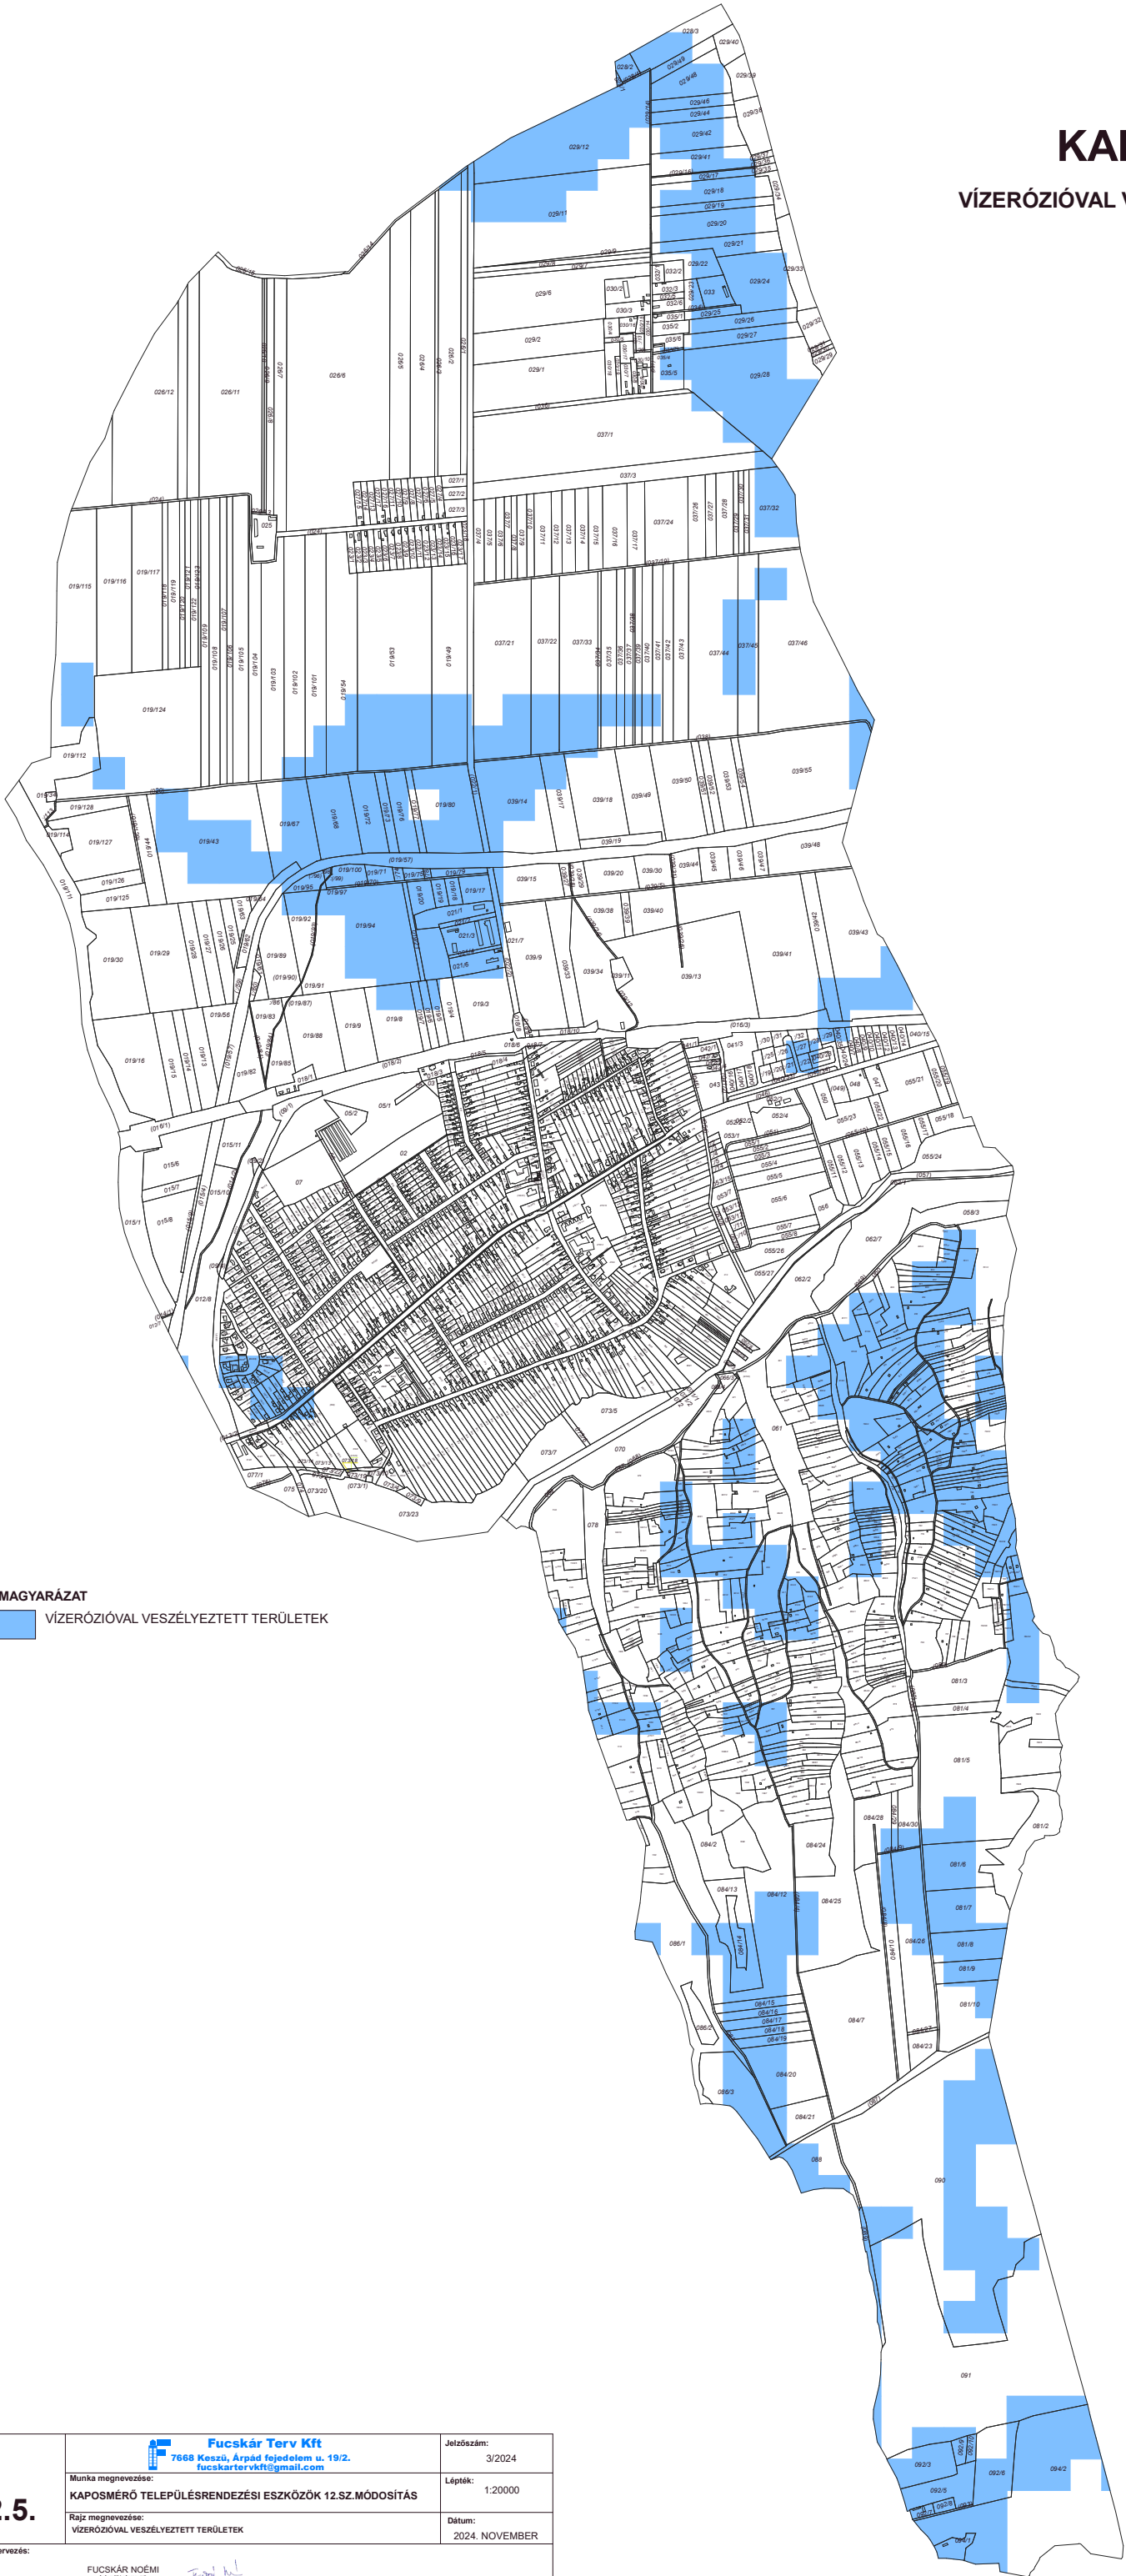

JELMAGYARÁZAT
VÍZERÓZIÓVAL VESZÉLYEZTETT TERÜLETEK

Rajzszám:	 Fucskár Terv Kft 7668 Keszű, Árpád fejedelem u. 19/2. fucskartervkft@gmail.com	Jelzőszám:
2.5.	Munka megnevezése: KAPOSMÉRŐ TELEPÜLÉSRENDEZÉSI ESZKÖZÖK 12.SZ.MÓDOSÍTÁS	Lépték:
Településtervezés:	Rajz megnevezése: VÍZERÓZIÓVAL VESZÉLYEZTETT TERÜLETEK	Dátum:
	FUCSKÁR NOÉMI településtervező TT 02-07-20	3/2024 1:20000 2024. NOVEMBER