



KAPOSMÉRŐ

NAPERŐMŰ LÉTESÍTÉS CÉLJÁBÓL
KORLÁTOZOTTAN IGÉNYBE VEHETŐ
TERÜLET ÖVEZETE
ÁLTAL ÉRINTETT TERÜLETEK

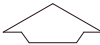

M=1:20 000

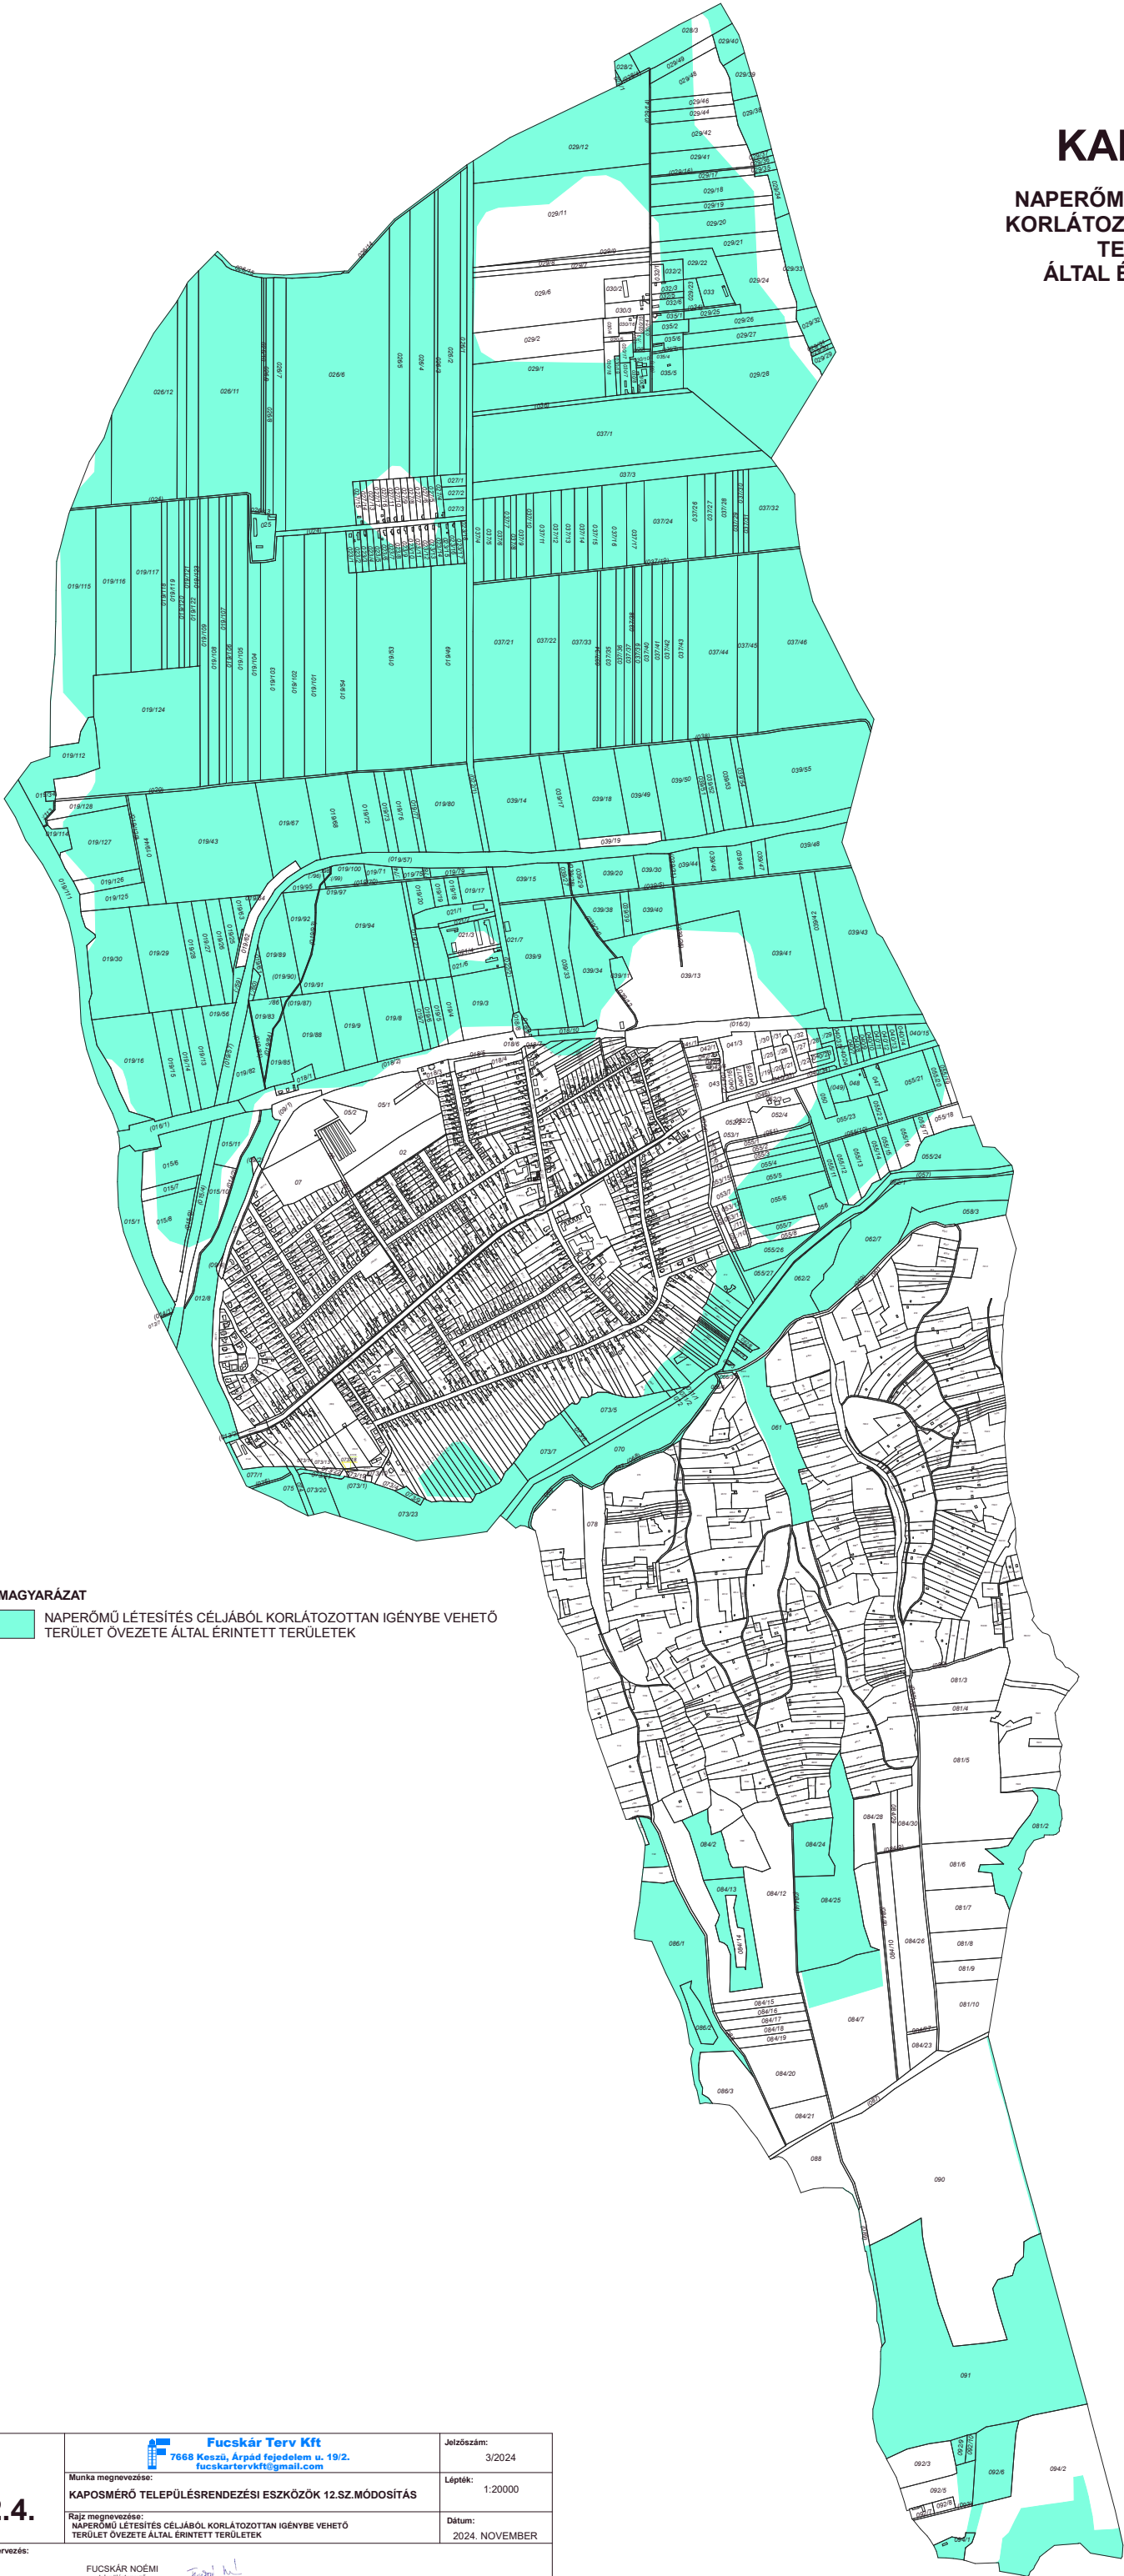

JELMAGYARÁZAT

NAPERŐMŰ LÉTESÍTÉS CÉLJÁBÓL KORLÁTOZOTTAN IGÉNYBE VEHETŐ
TERÜLET ÖVEZETE ÁLTAL ÉRINTETT TERÜLETEK

Rajzszám:	Fucskár Terv Kft 7666 Keszű, Árpád fejedelem u. 19/2. fucskartervkft@gmail.com	Jelzőszám:
2.4.	Munka megnevezése: KAPOSMÉRŐ TELEPÜLÉSRENDEZÉSI ESZKÖZÖK 12.SZ.MÓDOSÍTÁS	3/2024
Településtervezés:	Rajz megnevezése: NAPERŐMŰ LÉTESÍTÉS CÉLJÁBÓL KORLÁTOZOTTAN IGÉNYBE VEHETŐ TERÜLET ÖVEZETE ÁLTAL ÉRINTETT TERÜLETEK	Lépték: 1:20000
	FUCSKÁR NOÉMI településtervező TT 02-07/20	Dátum: 2024. NOVEMBER