


KOMLÓSD

NAPERÓMŰ LÉTESÍTÉS CÉLJÁBÓL KORLÁTOZOTTAN IGÉNYBE VEHETŐ TERÜLET ÖVEZETE ÁLTAL ÉRINTETT TERÜLETEK

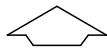


M=1:20 000

JELMAGYARÁZAT



NAPERÓMŰ LÉTESÍTÉS CÉLJÁBÓL KORLÁTOZOTTAN IGÉNYBE VEHETŐ
TERÜLET ÖVEZETE ÁLTAL ÉRINTETT TERÜLETEK

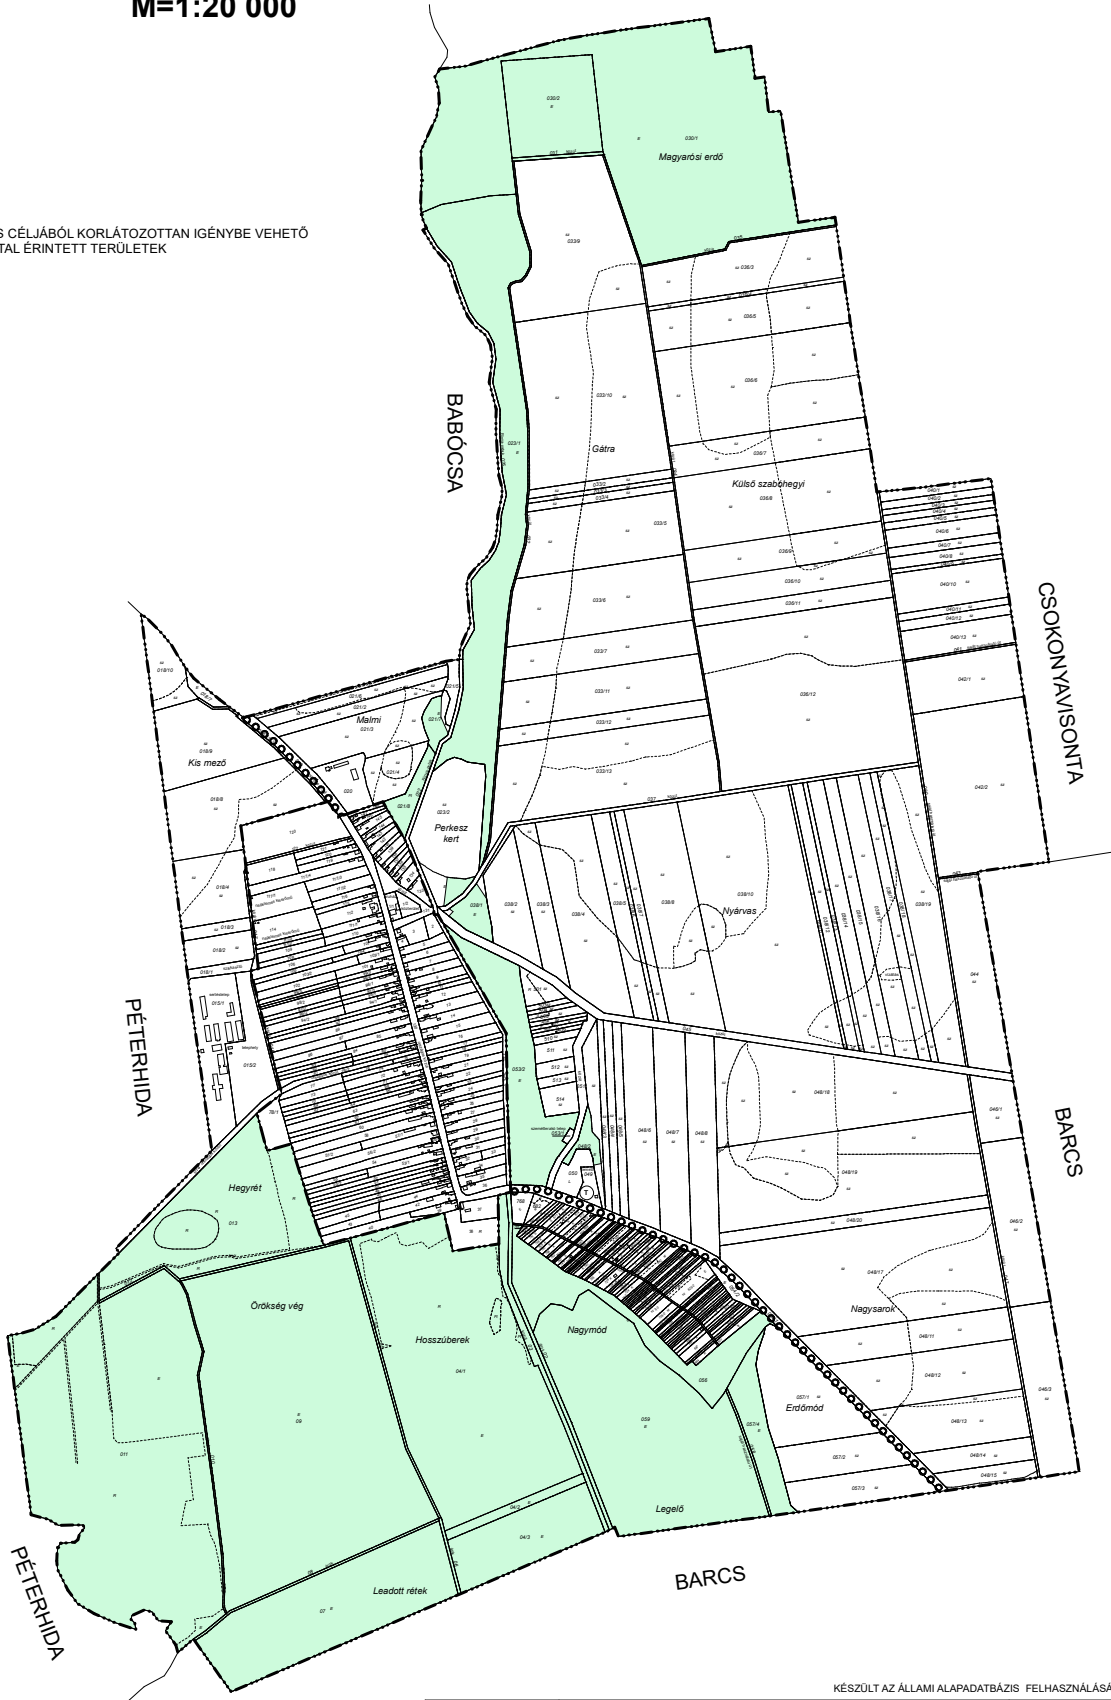

KÉSZÜLT AZ ÁLLAMI ALAPADATBÁZIS FELHASZNÁLÁSÁVAL

Rajzszám:	Fucskár Terv Kft 7668 Keszű, Árpád fejedelem u. 19/2. fucskartervkt@gmail.com	Jelzőszám:	6/2024
SZ-3	Munka megnevezése: KOMLÓSD TELEPÜLÉSRENDÉZÉSI ESZKÖZÖK 4.SZ.MÓDOSÍTÁS	Lépték:	1:20000
	Rajz megnevezése: NAPERÓMŰ LÉTESÍTÉS CÉLJÁBÓL KORLÁTOZOTTAN IGÉNYBE VEHETŐ TERÜLET ÖVEZETE ÁLTAL ÉRINTETT TERÜLETEK	Dátum:	2024.AUGUSZTUS
	Településtervezés: FUCSKÁR NOEMI településtervező TT 02-0720	Közművesítés: HANCZÁR ZSOLTNE MK 01-2418	BÍRÓ ATTILA MK 01-2406