


1. melléklet a 8/2017.(VI.22.)sz. ök. rendelethez



■■■■■■■■■■ MÓDOSÍTÁSSAL ÉRINTETT TERÜLET
KÉSZÜLT AZ ÁLLAMIALAPADATOK FELHASZNÁLÁSÁVAL.

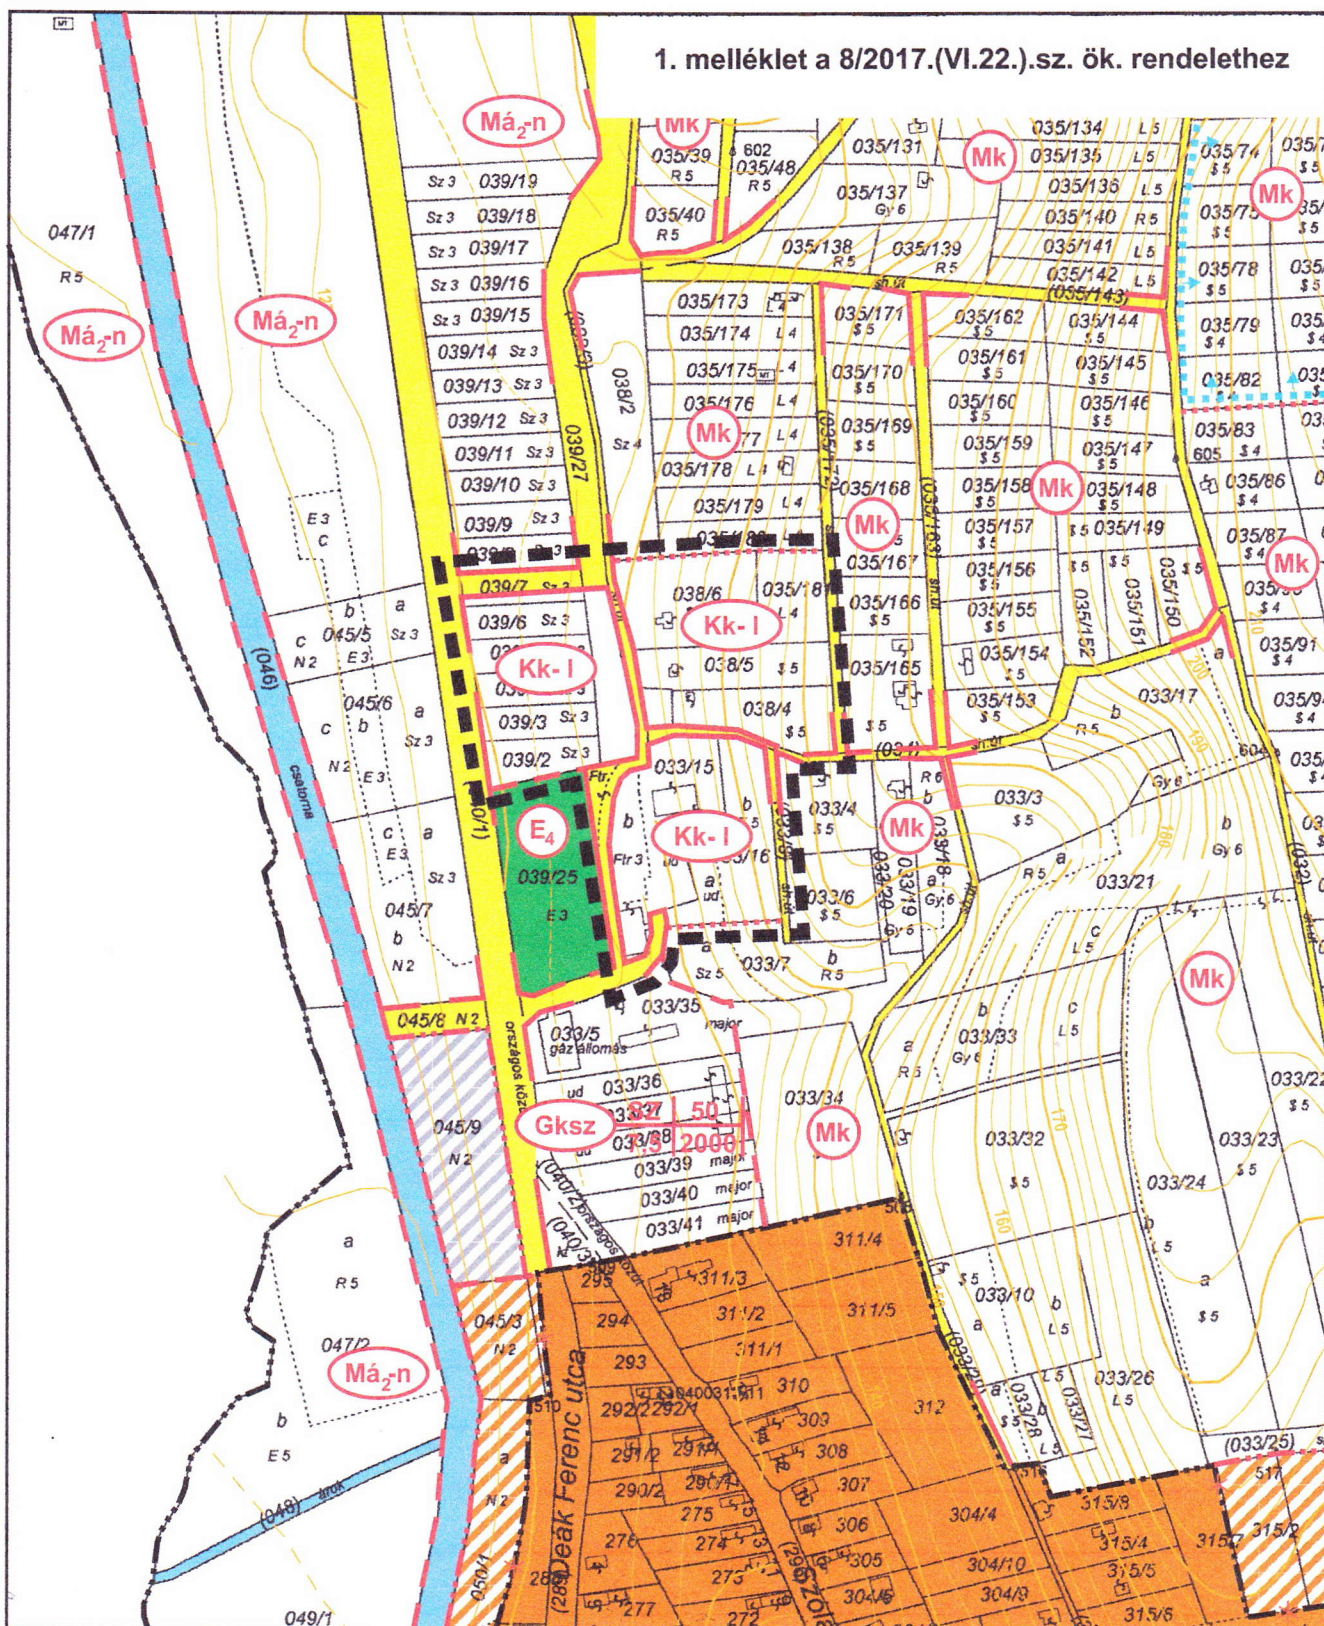

VIRÁNYI ÉPÍTÉSZ STÚDIÓ

VIRÁNYI ÉPÍTÉSZ STÚDIÓ KFT
7400 KAPOSVÁR, LOSONC UTCA 1. TEL/FAX: 82-511-575

Munka megnevezése:
KÖTCSE TELEPÜLÉSRENDEZÉSI ESZKÖZÖK
3. SZ. MÓDOSÍTÁS

Rajz megnevezése:
KÜLTERÜLET SZABÁLYOZÁSI TERV MÓDOSÍTÁS

Lépték:
M=1:4000

Rajzszám:

2.2.

Jelzőszám:
4/2017

VIRÁNYI ISTVÁN
településrendező tervező
TT1 14-0075

FUCSKÁR NOÉMI
munkatárs

Dátum:
2017. JÚNIUS

JELMAGYARÁZAT:

MEGLÉVŐ: TERVEZETT:

		TELEPÜLÉSI TERÜLET - FALUSIAS LAKÓTERÜLET
		KÜLÖNLEGES TERÜLET
		GAZDASÁGI - KERESKEDELMİ SZOLGÁLTATÓ
		VÍZGAZDÁLKODÁSI TERÜLET
		ERDŐTERÜLET - GAZDASÁGI
		ERDŐTERÜLET - VÉDELMI
		ERDŐTERÜLET - EGÉSZSÉGÜGYI, SZOCIÁLIS, TURISZTIKAI
		KÖZIGAZGATÁSI HATÁR
		BELTERÜLETI HATÁR
		MEGSZÜNŐ BELTERÜLETI HATÁR
		SZABÁLYOZÁSI VONAL
		TERÜLETFELHASZNÁLÁSI EGYSÉG HATÁRA
		ÖVEZETI HATÁR
		SZABÁLYOZÁSI SZÉLESSÉG
		RÉGÉSZETI TERÜLET HATÁRA
		CSÚSZÁSVESZÉLYES TERÜLET HATÁRA
		ÖKOLÓGIAI HÁLÓZAT ÁLTAL ÉRINTETT TERÜLET
		MŰEMLÉK, MŰEMLÉKI KÖRNYEZET HATÁRA
		MEGSZÜNTETENDŐ DÖGKÚT

ÉPÍTÉSI ÖVEZETI ELŐÍRÁSOK:

BEÉPÍTÉSRE SZÁNT TERÜLET:

	GAZDASÁGI TERÜLET - KERESKEDELMİ, SZOLGÁLTATÓ
	FALUSIAS LAKÓTERÜLET
	KÜLÖNLEGES TERÜLET- KEMPING

BEÉPÍTÉSRE NEM SZÁNT TERÜLET:

	MEZŐGAZDASÁGI TERÜLET - ÁLTALÁNOS (SZÁNTÓ)
	MEZŐGAZDASÁGI TERÜLET - ÁLTALÁNOS, MAJOR, BIRTOKKÖZPONT
	MEZŐGAZDASÁGI TERÜLET - ÁLTALÁNOS (NEM BEÉPÍTHETŐ)
	MEZŐGAZDASÁGI TERÜLET - ÁLTALÁNOS (RÉT, LEGELŐ)
	MEZŐGAZDASÁGI TERÜLET - ÁLTALÁNOS (CSÚSZÁSVESZÉLYES TERÜLETEN)
	MEZŐGAZDASÁGI TERÜLET - KERTES
	ERDŐTERÜLET - VÉDELMI (NEM BEÉPÍTHETŐ)
	TERVEZETT ERDŐTERÜLET - VÉDELMI (NEM BEÉPÍTHETŐ)
	ERDŐTERÜLET - GAZDASÁGI
	ERDŐTERÜLET - EGÉSZSÉGÜGYI, SZOCIÁLIS, TURISZTIKAI (TOVÁBB NEM ÉPÍTHETŐ)
	KÜLÖNLEGES BEÉPÍTÉSRE NEM SZÁNT TERÜLET IDEGENFORGALMI FOGADÓHELY