


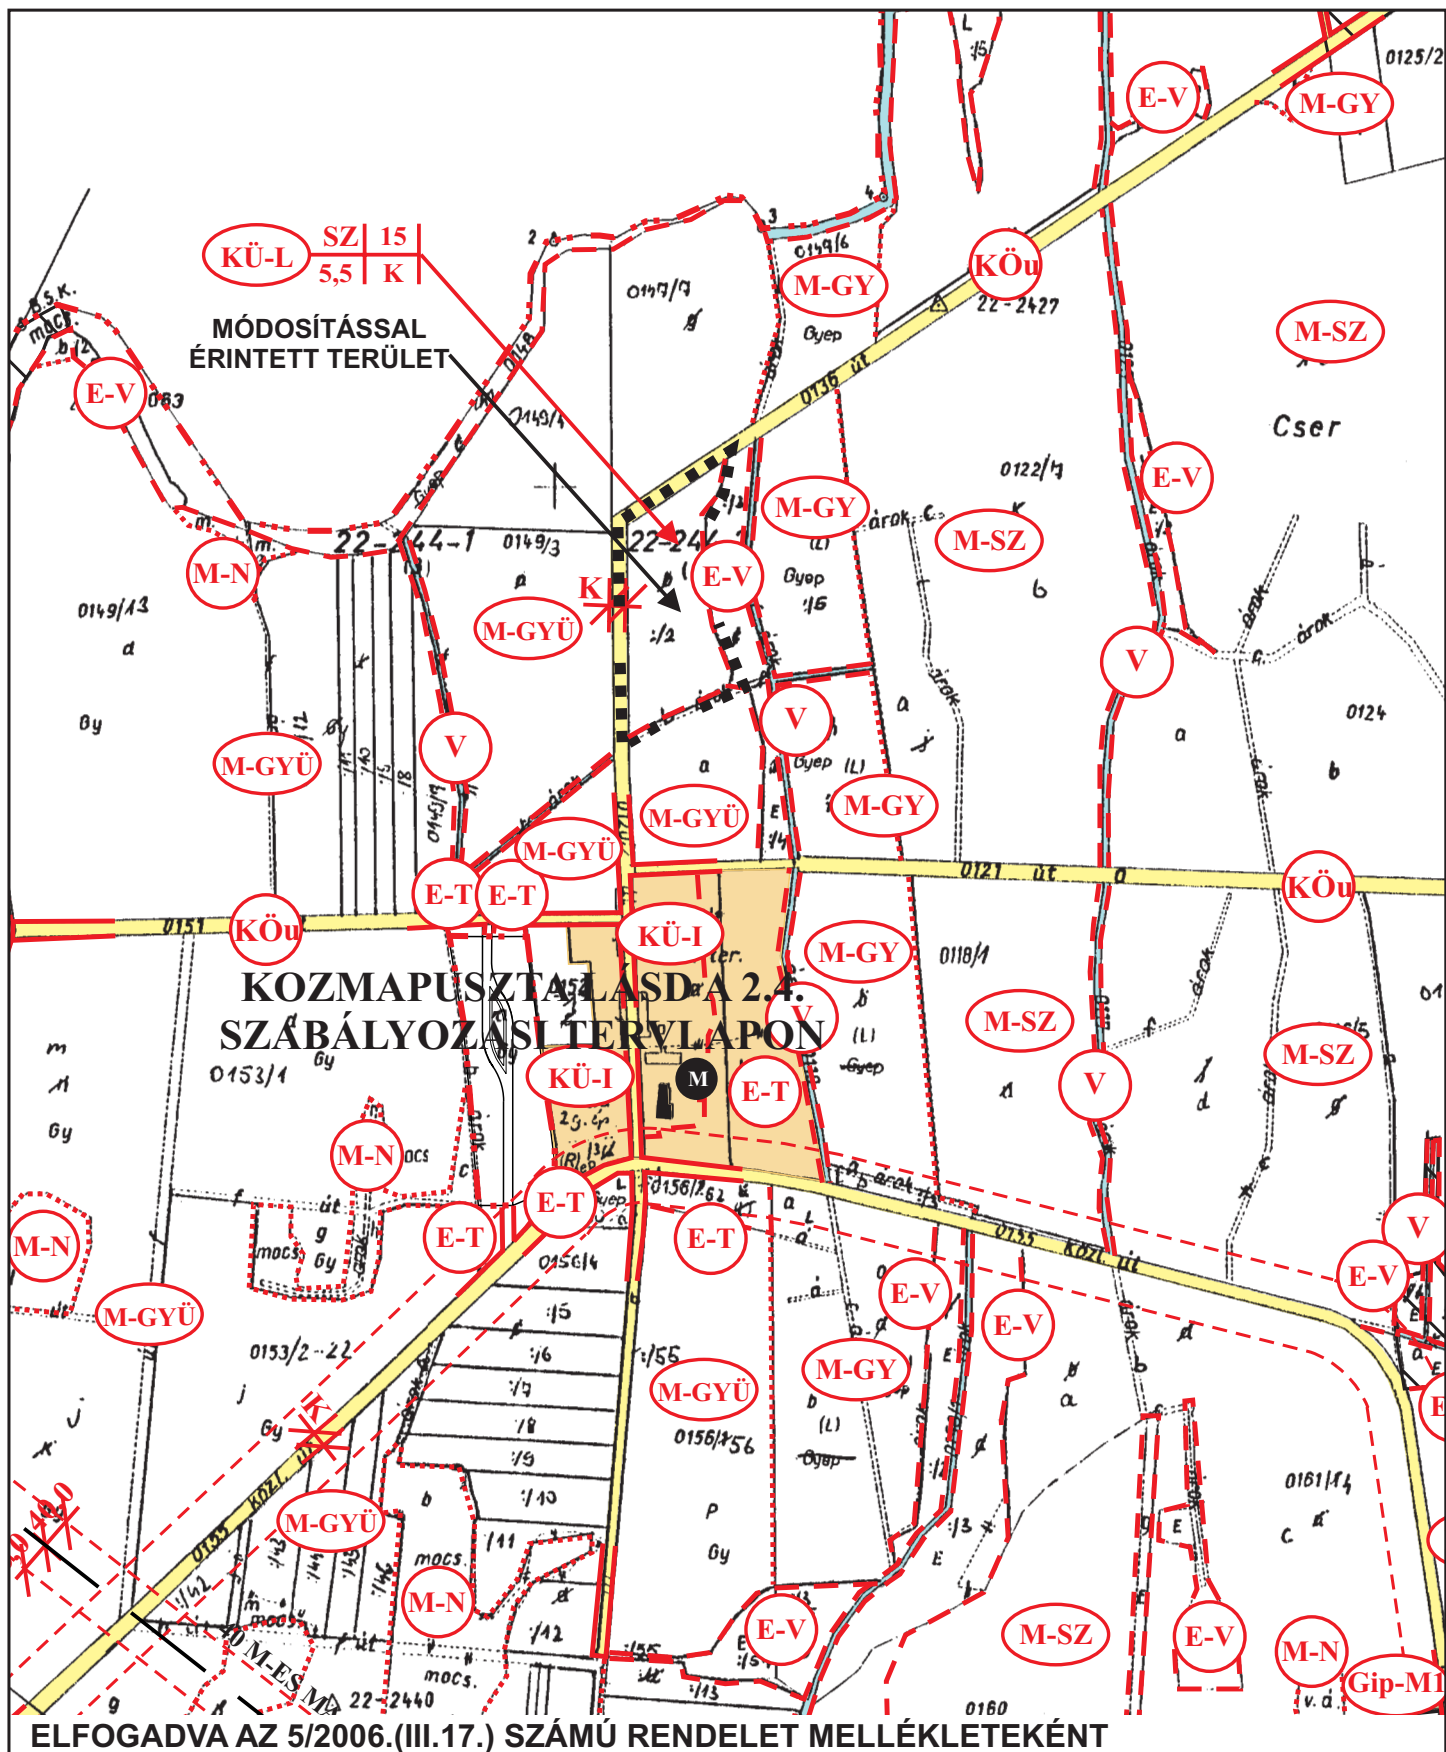

 VIRÁNYI ÉPÍTÉSZ STÚDIÓ	VIRÁNYI ÉPÍTÉSZ STÚDIÓ KFT 7400 KAPOSVÁR, LOSONC UTCA 1. TEL/FAX: 82-511-575	Rajzszám: 2.2.
	Munka megnevezése: KUTAS TELEPÜLÉSRENDEZÉSI TERV-1.SZ.MÓDOSÍTÁS	
	Rajz megnevezése: KÜLTÉRÜLET SZABÁLYOZÁSI TERV-1.SZ.MÓDOSÍTÁS M=1:10000	
Jelzőszám: 18/2005	Tervezők: VIRÁNYI ISTVÁN TT1 14-0075/2001	Munkatárs: FUCSKÁR NOÉMI
Dátum: 2005.DECEMBER		