


1.MELLÉKLET

a/2018.(.....) ök. rendelethez

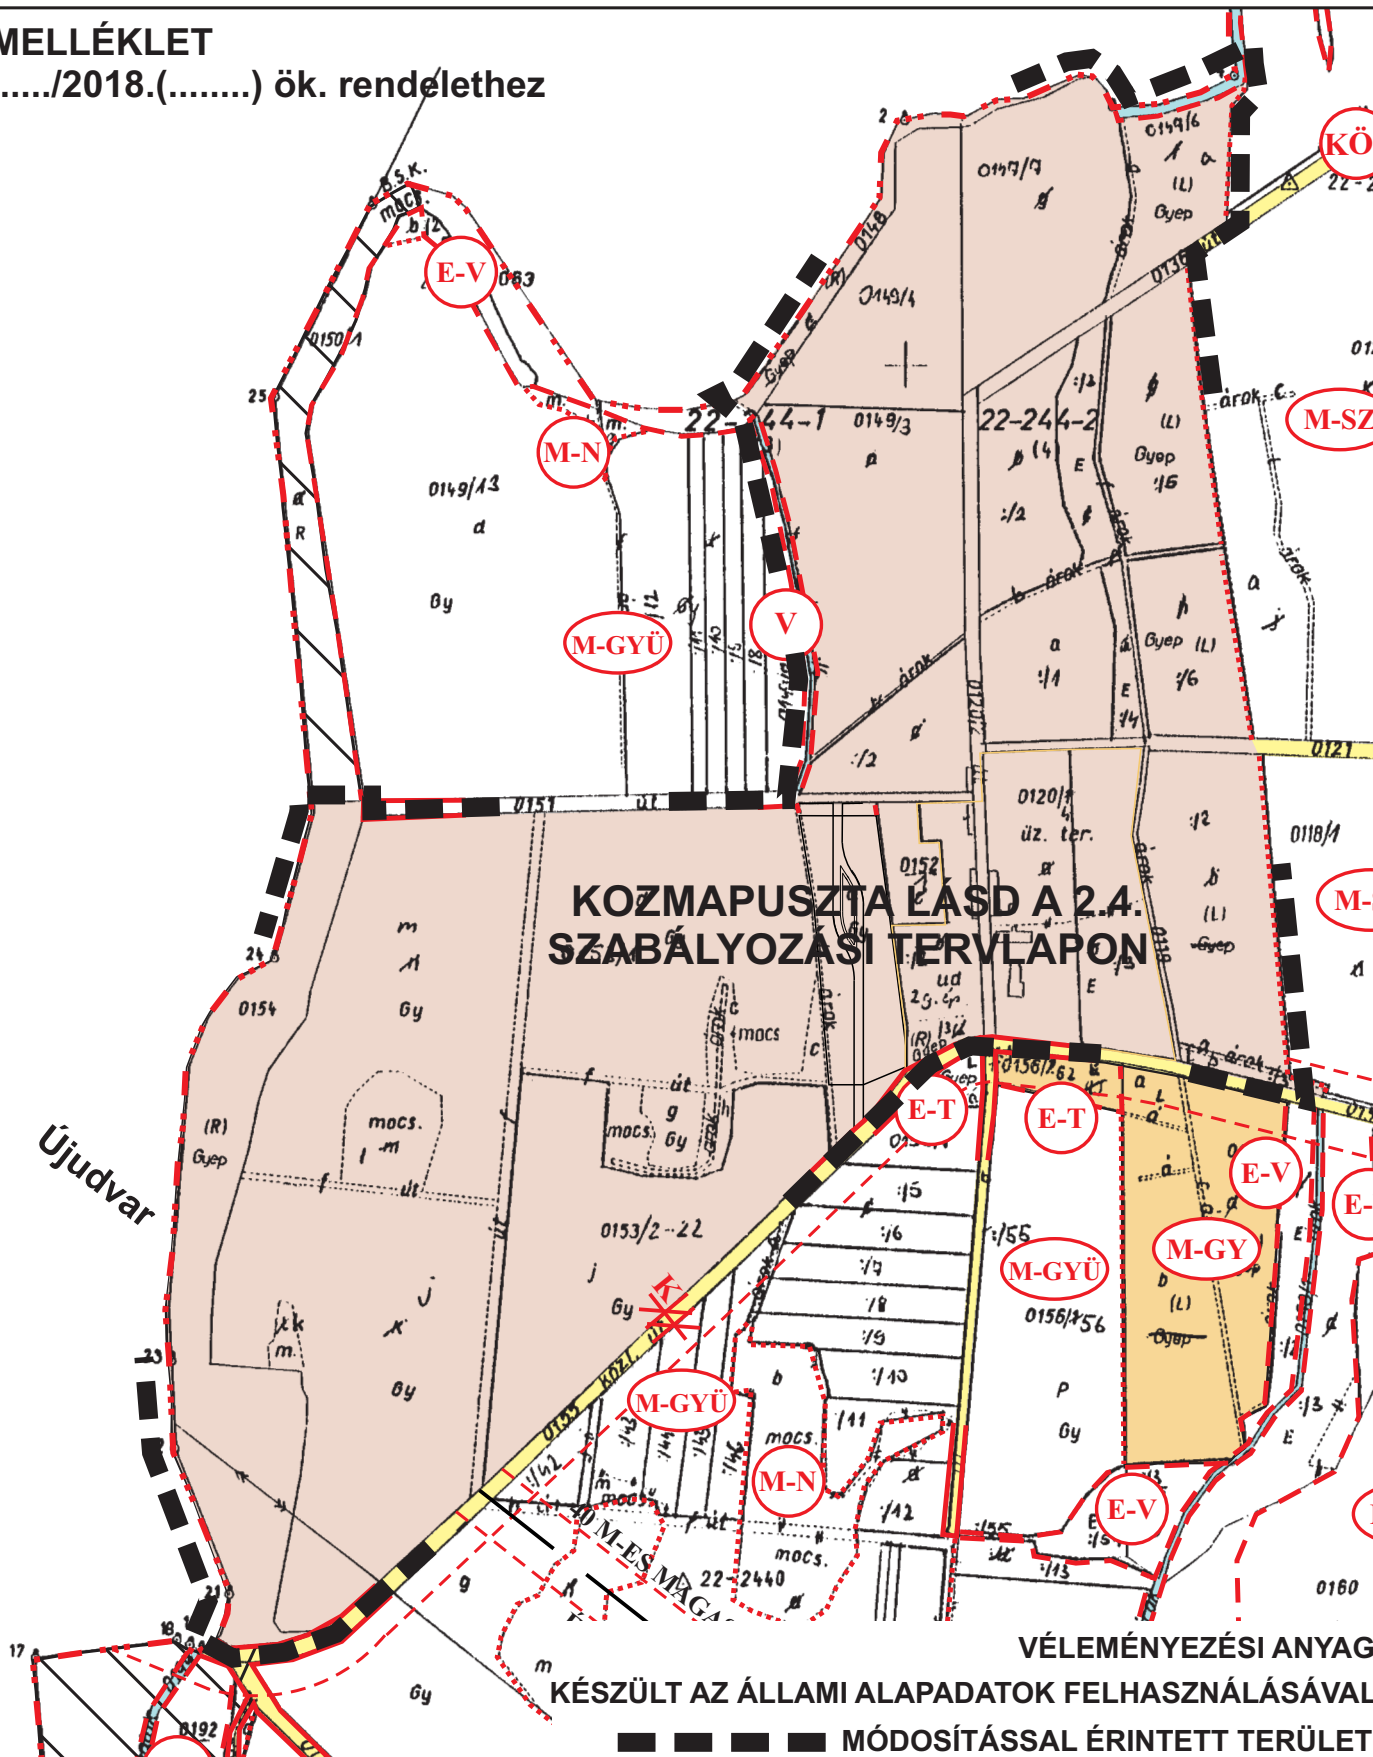

KOZMAPUSZTÁ LÁSD A 2.4. SZABÁLYOZÁSI TERVLAPON

VÉLEMÉNYEZÉSI ANYAG

KÉSZÜLT AZ ÁLLAMI ALAPADATOK FELHASZNÁLÁSÁVAL

■■■■■■■■■■ MÓDOSÍTÁSSAL ÉRINTETT TERÜLET

 VIRÁNYI ÉPÍTÉSZ STÚDIÓ	VIRÁNYI ÉPÍTÉSZ STÚDIÓ KFT 7400 KAPOSVÁR, LOSONC UTCA 1. TEL/FAX: 82-511-575		Rajzszám: 2.2.1.
	Munka megnevezése: KUTAS TELEPÜLÉSRENDEZÉSI ESZKÖZÖK 3.SZ.MÓDOSÍTÁS		
	Rajz megnevezése: KÜLTERÜLET SZABÁLYOZÁSI TERV-MÓDOSÍTÁS	Lépték: M: 	
	Településtervezés: VIRÁNYI ISTVÁN FUCSKÁR NOÉMI KÖRNYEZETALAKÍTÁS településrendező tervező településmérnök munkatárs VINCZE ATTILA TT 14-075 TK1-01-5089		
Jelzőszám: 20/2017	Közművesítés: HANCZÁR ZSOLTNÉ vezető tervező MK: 1-2418	Közlekedés: BIRO ATTILA vezető tervező MK: 1-2456 HECKENAST JUDIT vezető tervező TKö: 01-5295	Dátum: 2018. AUGUSZTUS